


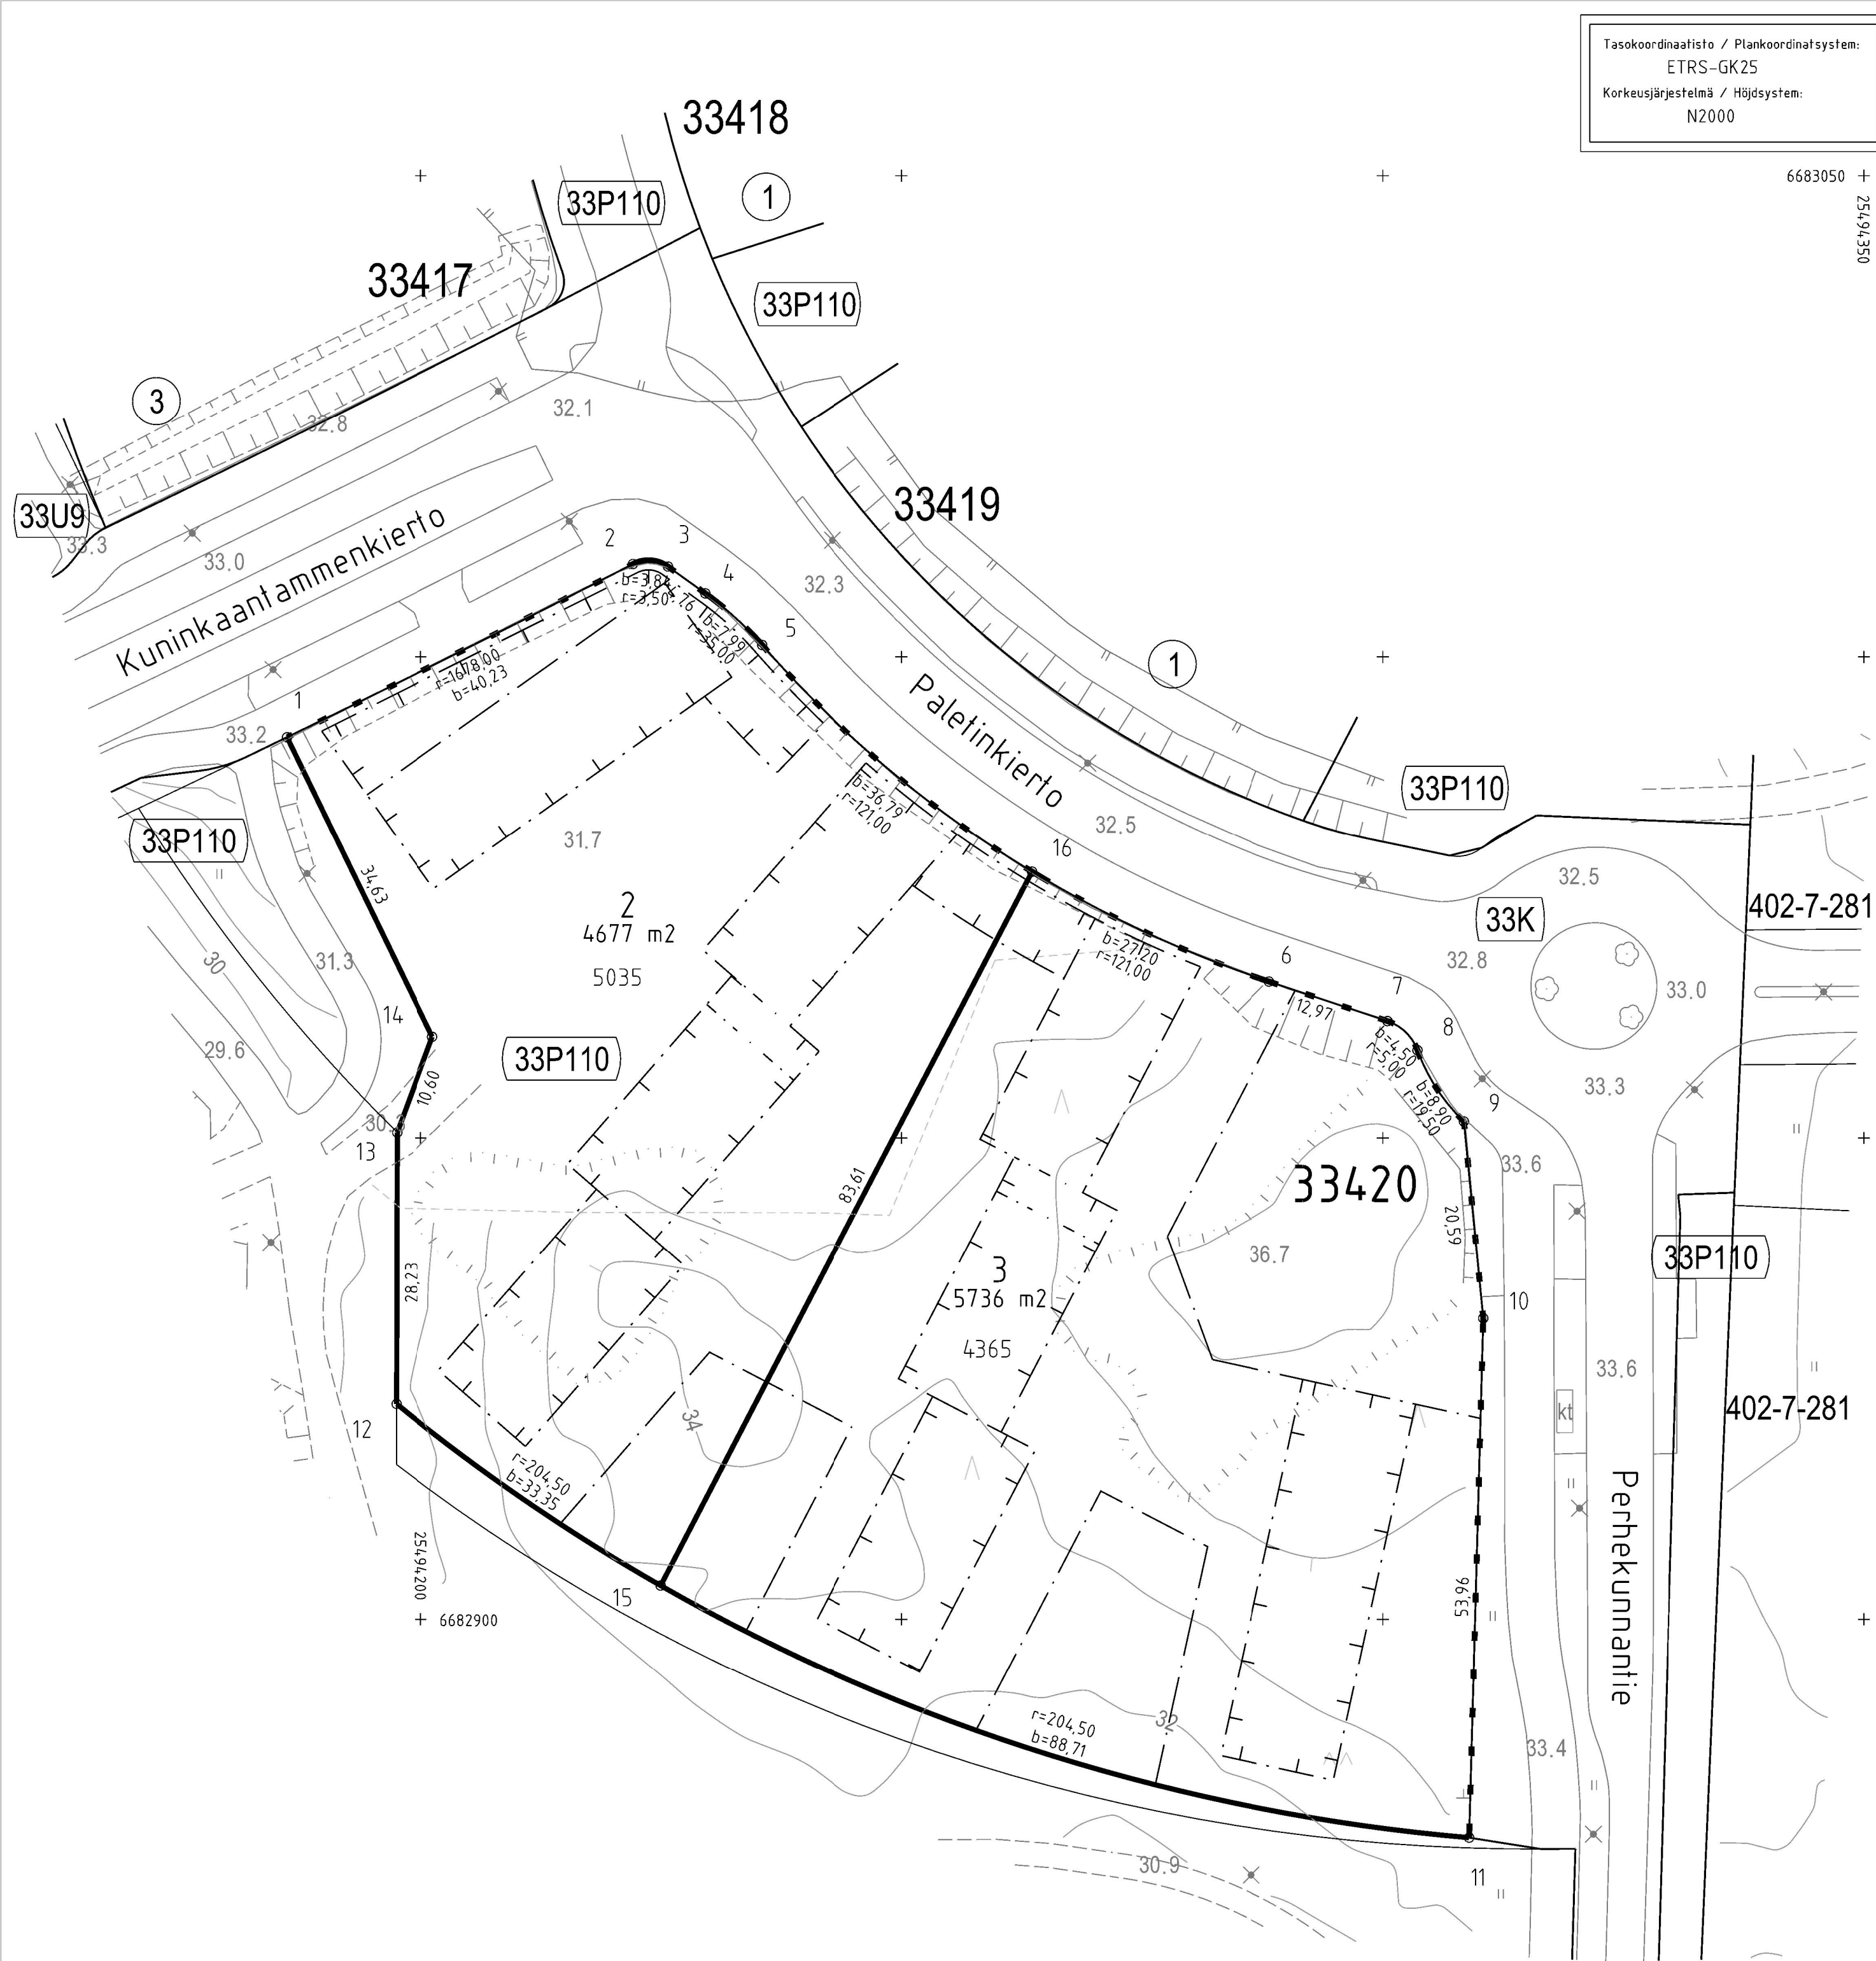

Tasokoordinaatisto / Plankoordinaatsystem:
ETRS-GK25
Korkeusjärjestelmä / Höjdsystem:
N2000

6683050 +
25494350

TONTTIJAKOKARTTA
TOMTINDELNINGSKARTA

1:500

HELSINKI
HELSINGFORS

TONTTIEN MUODOSTUMINEN - TOMTERNAS BILDNING

N:O	PINTA-ALAT / AREALER m²			KIINTEISTÖ / FASTIGHET MÄÄRÄALA / OUTBRUTET OMRÅDE
	YHTEENSÄ SUMMA	KIINTEISTÖITÄIN ENL. FASTIGH.	MÄÄRÄÄLÖITÄIN OUTBR. OMR. (LAK. YHTEINEN UPPHÄVT SAMF.)	
2	4677	4677		91-33-9903-110 (33P110)
3	5736	5736		91-33-9903-110 (33P110)

TONTTIJAKOALUEELLA VOI SIJAITA MAANALAISIA JOHTOJA
5035 ASEMAKAAVAN 12401 MUKAINEN RAKENNUSOIKEUS KERROSALANELIOMETREINÄ

KOORDINAATTILUETTELO - KOORDINATFÖRTECKNING

PISTE PUNKT	Y	X	PISTE PUNKT	Y	X
1	25494186.082	6682991.665	9	25494308.422	6682951.714
2	25494222.070	6683009.635	10	25494310.433	6682931.225
3	25494225.711	6683009.366	11	25494308.966	6682877.282
4	25494229.582	6683006.588	12	25494197.465	6682922.335
5	25494235.486	6683001.235	13	25494197.531	6682950.563
6	25494288.177	6682966.245	14	25494201.206	6682960.509
7	25494300.486	6682962.142	15	25494224.943	6682903.499
8	25494303.603	6682959.109	16	25494263.550	6682977.663

TONTTIJAKO: TOMTINDELNING:		KORTTELI/TONTIT: 33420/2,3 KVARTER/TOMTER:
KAUPUNGINOSA/STADSDEL:		33. KAARELA/KÄRBÖLE
ASEMAKAAVA: STADSPLAN:		N:O 12401/30.8.2017
LASK: RÄKN: RSu	PIIRT: RIT: JKä	KARTTALEHTI: 682494 KARTBLAD:
KIINTEISTÖINSINÖÖRIN MÄÄRAYKSESTÄ POHJAKARTAN HYVÄKSYI JA TONTTIAJON LAATI: GODKÄNT BASKARTAN OCH UPPGJÖRT TOMTINDELNINGEN FÖRORDNAD AV FASTIGHETSINGENJÖREN:		17.6.2022
TIIMIPÄÄLLIKKÖ: TEAMCHEF:		
EERO JALKANEN		N:O 13863