

Tasokoordinaatisto / Plankordinatsystem:  
ETRS-GK25  
Korkeusjärjestelmä / Höjdsystem:  
N2000

**TONTTIJAKOKARTTA**  
**TOMTINDELNINGSKARTA**

1:500

**HELSINKI**  
**HELSINGFORS**

**TONTTIEN MUODOSTUMINEN - TOMTERNAS BILDNING**

N:O	PINTA-ALAT / AREALER m <sup>2</sup>			KIINTEISTÖ / FASTIGHET MÄÄRÄALA / OUTBRUTET OMRÅDE
	YHTEENSÄ SUMMA	KIINTEISTÖITÄIN ENL. FASTIGH.	MÄÄRÄALOITAIN OUTBR. OMR. (LAK.YHTEINEN UPPHÄVT SAMF.)	

14	1081	1081	91-33-113-3
15	797	797	91-33-113-3
		797	91-33-113-M501

TONTIN 15 KULKU ARHIPANPOLULLE ON JÄRJESTETTÄVÄ TONTIN 14 KAUTTA  
TONTTIJAKOALUEELLA SIJAITSEE KARTOITTAMATTOMIA MAANALAISSIA JOHTOJA

**KOORDINAATILUETTELO - KOORDINATFÖRTECKNING**


PISTE PUNKT	Y	X	PISTE PUNKT	Y	X
4	25493514.959	6682102.810	22	25493509.700	6682157.769
5	25493495.587	6682112.876	31	25493500.734	6682135.452
6	25493492.116	6682114.003	32	25493537.451	6682131.174
17	25493514.228	6682169.235	33	25493505.754	6682147.946
18	25493548.990	6682145.725			

TONTTIJAONMUUTOS: TOMTINDELNINGÄNDRING:	KORTTELI/TONTIT: 33113/14,15 KVARTER/TOMTER:
KAUPUNGINOSA/STADSDEL:	33. KAARELA/KÅRBÖLE
ASEMAKAAVA: STADSPLAN:	N:O 8330/16.8.1982
EDELLINEN TONTTIJAKO: FÖREGÅENDE TOMTINDELNING:	N:O 6519/28.10.1985
LASK: RÄKN:	PIIRT: TKa RIT: TKa
KARTTALEHTI: KARTBLAD:	682493
KIINTEISTÖINSINÖÖRIN MÄÄRÄYKSESTÄ POHJAKARTAN HYVÄKSYI JA TONTTIJAON LAATI: GODKÄNT BASKARTAN OCH UPPGJÖRT TOMTINDELNINGEN FÖRORDNAD AV FASTIGHETSINGENJÖREN:	28.6.2022

TIIMIPÄÄLLIKKÖ:  
TEAMCHEF:

EERO JALKANEN

N:O 13868

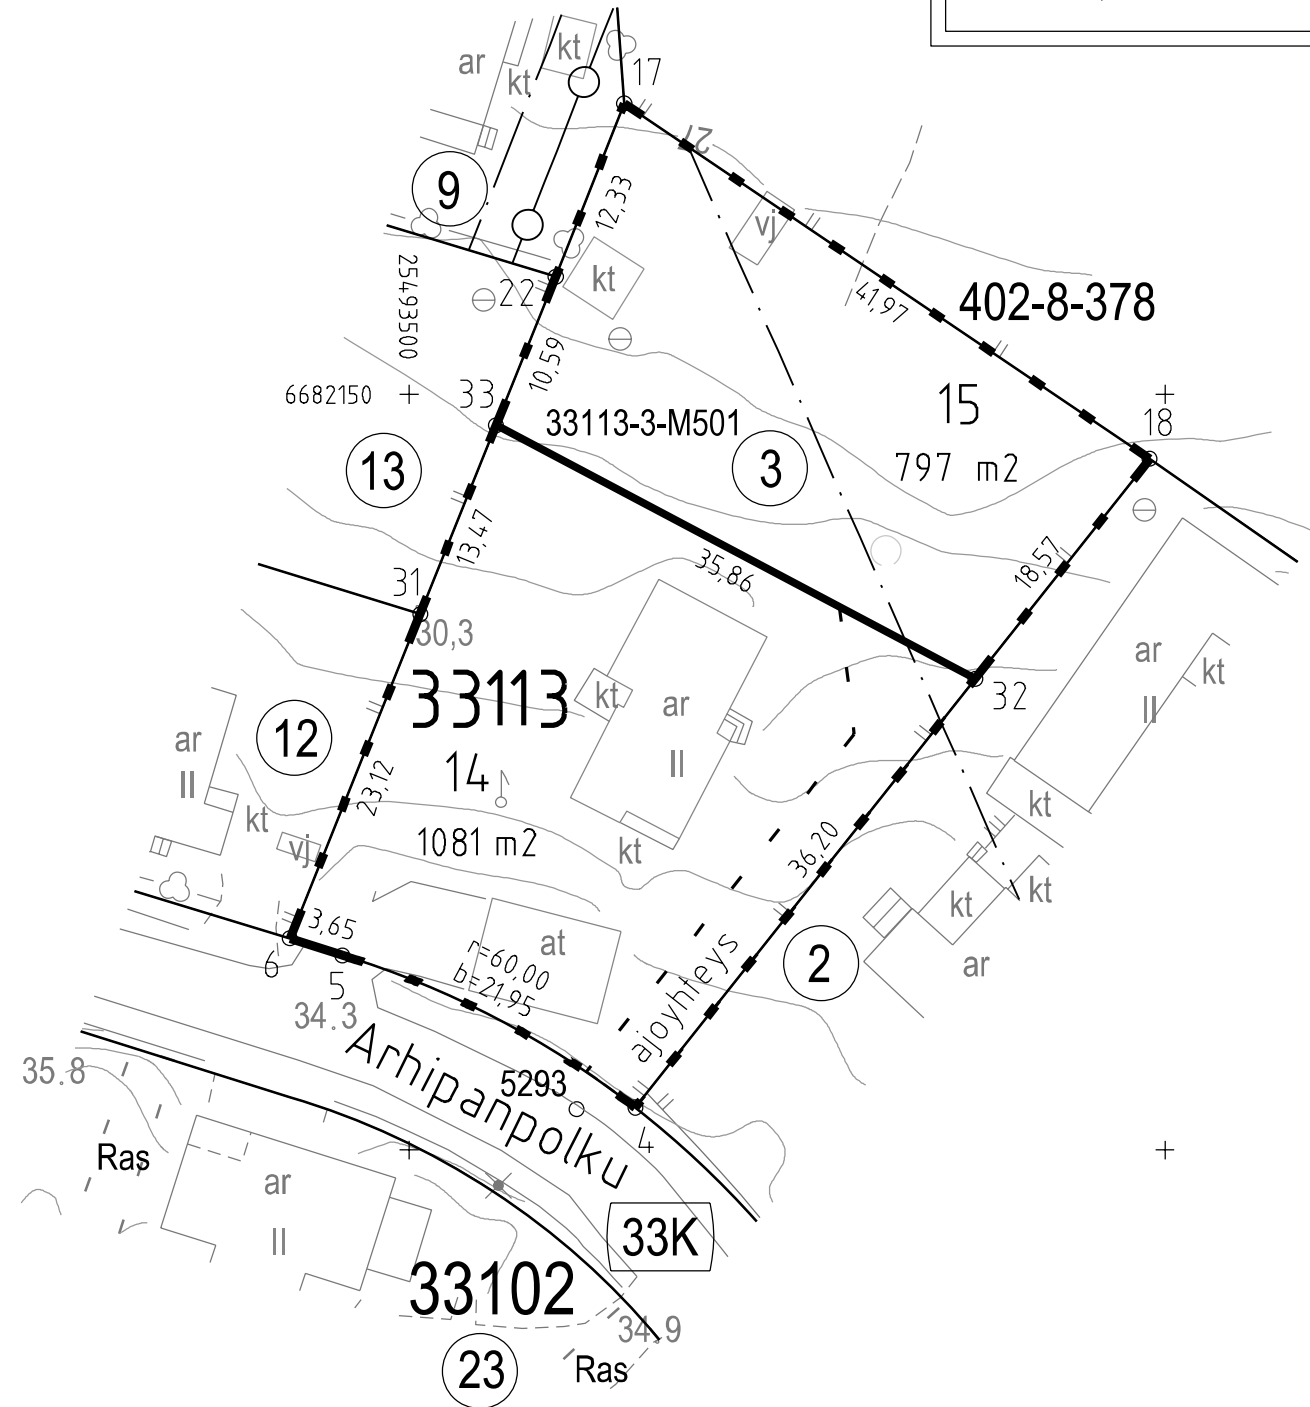

25493550

6682050