


+ 6679850

+ 25491750

Tasokoordinaatisto / Plankordinatsystem:
ETRS-GK25
Korkeusjärjestelmä / Höjdsystem:
N2000

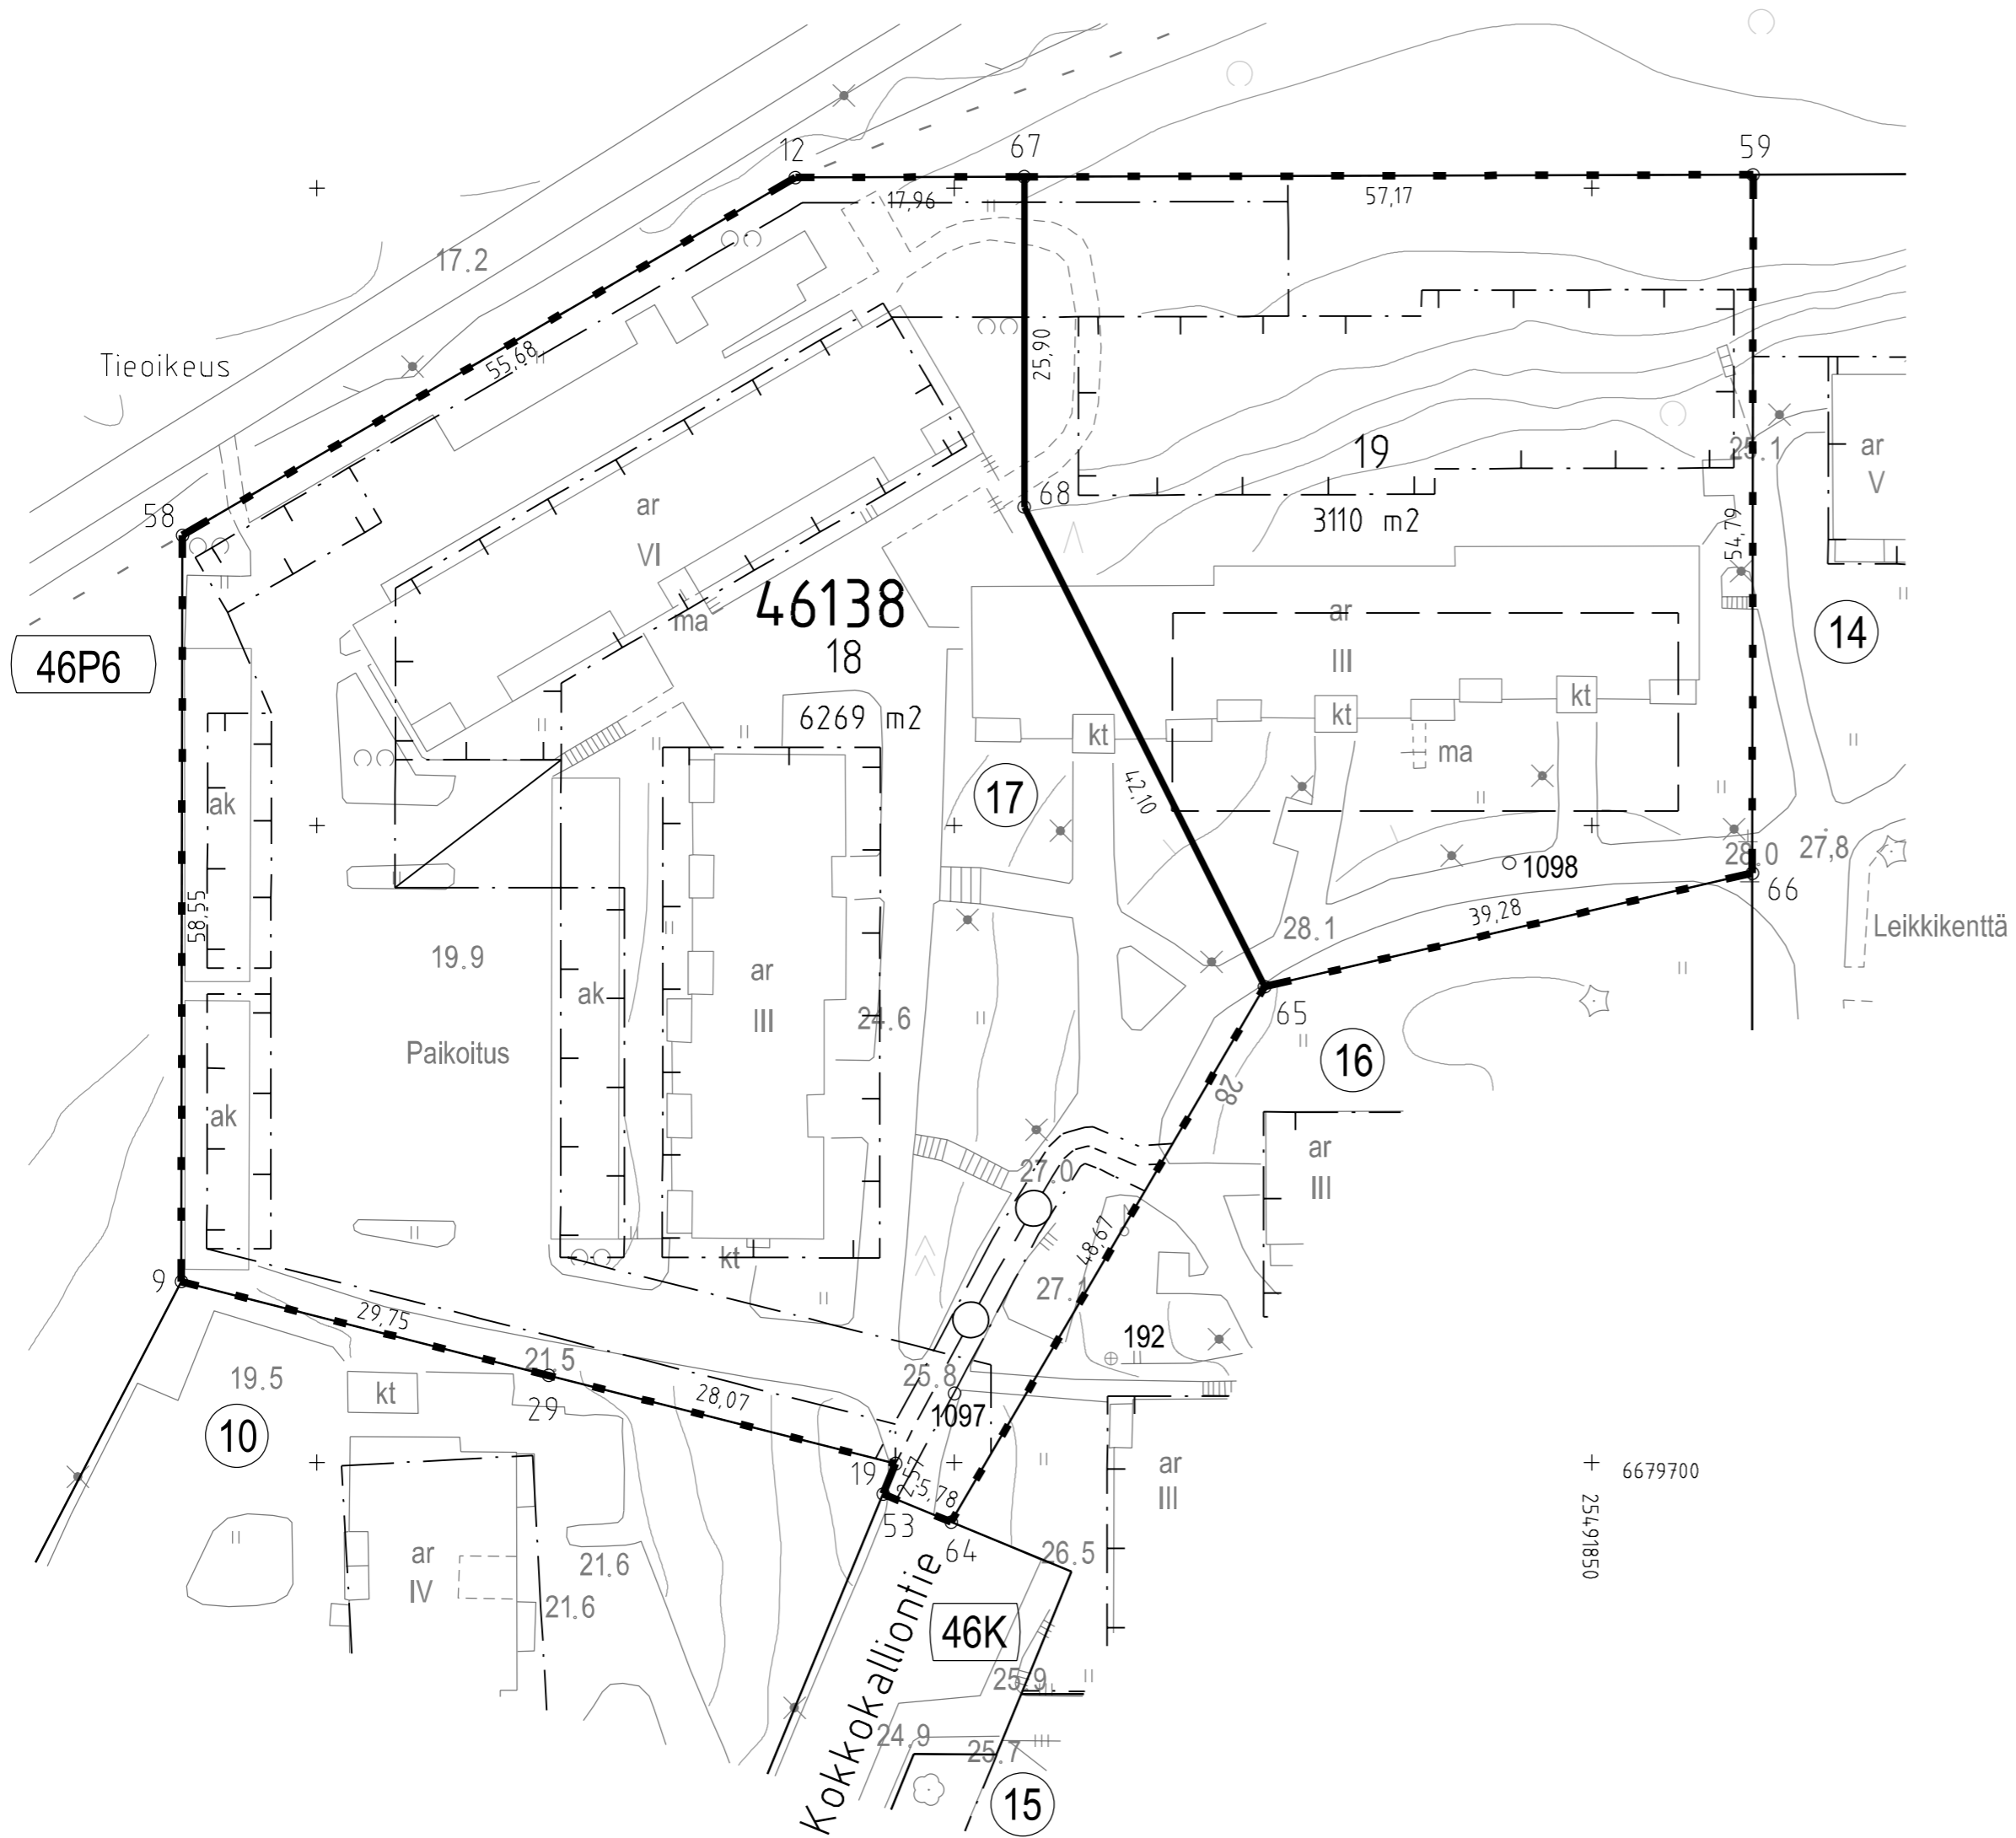

TONTTIJAKOKARTTA
TOMTINDELNINGSKARTA

1:500

HELSINKI
HELSINGFORS

TONTTIEN MUODOSTUMINEN - TOMTERNAS BILDNING

N:O	PINTA-ALAT / AREALER m ²			KIINTEISTÖ / FASTIGHET MÄÄRÄALA / OUTBRUTET OMRÅDE
	YHTEENSÄ SUMMA	KIINTEISTÖITÄIN ENL. FASTIGH.	MÄÄRÄALOITTAIN OUTBR. OMR. (LAK. YHTEINEN UPPHÄVT. SAME.)	
18	6269	6269		91-46-138-17
19	3110	3110		91-46-138-17

TONTIN 19 KULKU KOKKOKALLIONTIELLE ON JÄRJESTETTÄVÄ TONTIN 18 KAUITTA
TONTTIJAKOALUEELLA SIJAITSEE KARTOITTAMATTOMIA MAANALAISSIA JOHTOJA

KOORDINAATTILUETTELO - KOORDINATFÖRTECKNING

PISTE PUNKT	Y		X		PISTE PUNKT	Y		X	
9	25491739	360	6679714	206	59	25491862	663	6679801	048
12	25491787	532	6679800	837	64	25491799	760	6679695	342
19	25491795	392	6679699	922	65	25491824	346	6679737	342
29	25491768	186	6679706	833	66	25491862	597	6679746	256
53	25491794	414	6679697	545	67	25491805	490	6679800	887
58	25491739	447	6679772	757	68	25491805	490	6679774	987

TONTTIJAONMUUTOS: TOMTINDELNINGÄNDRING:	KORTTELI/TONTIT: 46138/18,19 KVARTER/TOMTER:
KAUPUNGINOSA/STADSDEL:	46. PITAJANMAKI/SOCKENBACKA
ASEMAKAAVA: STADSPLAN:	N:O 12743/1.6.2022
EDELLINEN TONTTIJAKO: FÖREGÅENDE TOMTINDELNING:	N:O 10921/4.4.2005
LASK: RÄKN: RSu	PIIRT: TKa RIT: TKa
KARTTALEHTI: 679491 KARTBLAD:	
KIINTEISTÖINSINÖÖRIN MAARAYKSESTÄ POHJAKARTAN HYVÄKSYIJA TONTTIJAON LAATI: GÖDKÄNT BASKARTAN OCH UPPGJORT TOMTINDELNINGEN FÖRORDNAD AV FASTIGHETSINGENJÖREN:	6.9.2022
TIIMPÄÄLLIKÖ: TEAMCHEF:	
EERO JALKANEN	N:O 13879