


TONTTIEN MUODOSTUMINEN – TOMTERNAS BILDNING

N:o	PINTA-ALAT / AREALER m²			KIINTEISTÖ / FASTIGHET MÄÄRÄALA / OUTBRUTET OMRÅDE
	YHTEENSÄ SUMMA	KIINTEISTÖJÄN ENL FASTIGH.	MÄÄRÄÄLÖITÄÄN OUTBR. OMR. ILAK. YHTENEN UPPHÄVVT SAMM.	
19	2171	2171		91-17-51-8
20	4090	2788		91-17-51-6
		215		91-17-51-8
		1031		91-17-51-10
		56		91-17-9901-0
			56	91-17-9901-0-M503 (17K1)
21	1523	1523		91-17-51-6
22	1544	1544		91-17-51-6
23	1631	1631		91-17-51-6
24	1143	1143		91-17-51-6
28	949	949		91-17-51-6

TONTIN 19 KULKU KUULUTTAJANKADULLE ON JÄRJESTETTÄVÄ TONTIN 20 KAUITA
TONTTIJAKOALUEELLA SIIJAITSEE KARTOITAMATTOMIA MAANALAISIA JOHTOJA

KOORDINAATTILUETTELO – KOORDINATFÖRTECKNING

PISTE PUNKT			PISTE PUNKT						
Y	X		Y	X					
38	25495500	566	6676981	763	86	25495347	185	6676994	137
39	25495510	317	6676976	673	87	25495334	127	6677000	953
45	25495341	647	6677028	329	88	25495307	731	6676963	348
46	25495320	862	6677039	178	89	25495302	412	6676966	124
47	25495345	269	6677085	941	90	25495314	456	6676989	218
51	25495307	447	6677039	411	91	25495328	808	6677003	729
52	25495338	871	6677023	010	92	25495371	186	6677060	006
54	25495319	785	6676986	442	93	25495363	207	6677064	170
75	25495276	308	6676979	749	94	25495354	879	6677048	213
76	25495336	819	6677030	849	96	25495478	548	6676983	666
77	25495361	226	6677077	612	97	25495482	481	6676991	202
78	25495376	276	6677069	757	98	25495486	704	6676979	410
81	25495506	385	6676969	138	99	25495479	532	6676965	669
82	25495482	556	6676923	483	100	25495439	373	6676986	630
83	25495462	875	6676933	755	101	25495401	342	6677006	480
84	25495422	716	6676954	715	102	25495363	842	6677026	052
85	25495384	685	6676974	565					

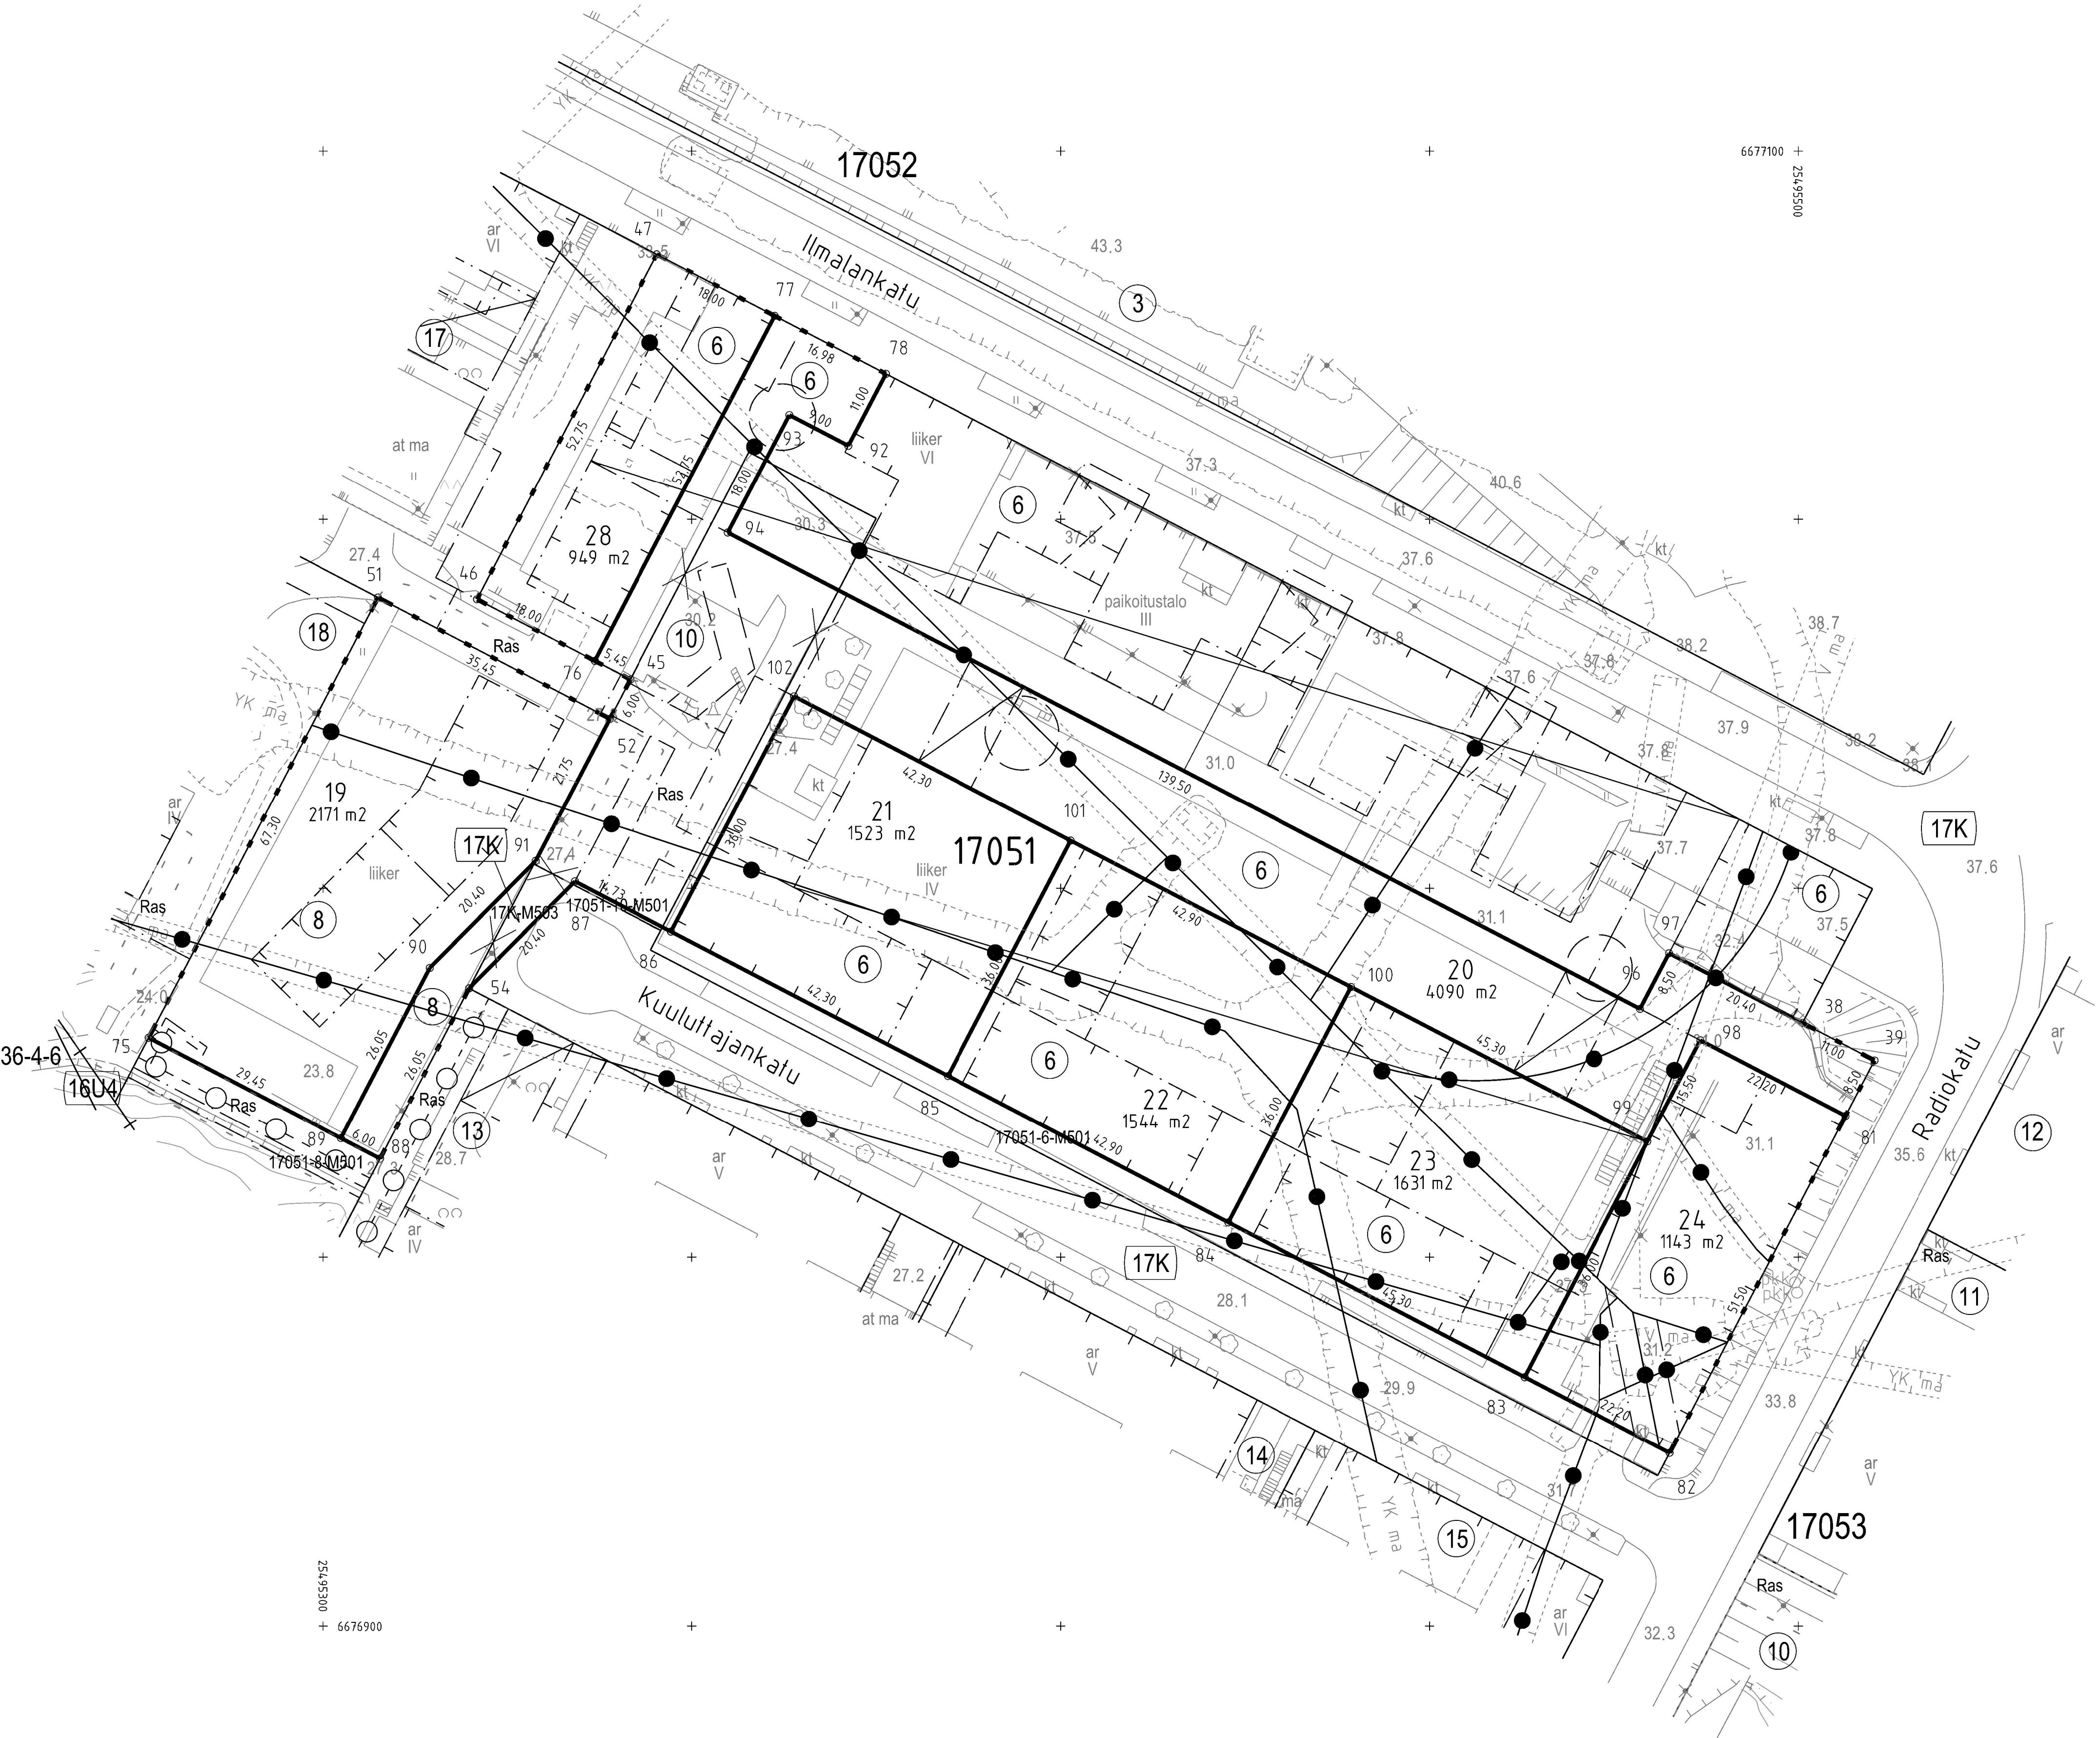

TONTTIJAKO JA TONTTIAJONMUUTOS: TOMTINDELNING OCH TOMTINDELNINGSÄNDRING:		KORTTELI/TONTIT: 17051/19-24,28 KVARTER/TOMTER:	
KAUPUNGINOSA/STADSDEL:		17, PASILA/BÖLE	
ASEMAKAAVA: STADSPLAN:		N:O 12374/27.3.2019	
EDELINEN TONTTIJAKO: FÖREGÅENDE TOMTINDELNING:		11375/5.11.2007 N:O 11287/16.4.2007	
LASK: RÄKN:	RSu	PIIRT: RIT:	JKä
KIINTEISTÖINSINÖÖRIN MAARAYKSESTA POHJAKARTAN HYVÄKSYI JA TONTTIAJON LAATI: GÖDKÄNT BASKARTAN OCH UPPGJÖRT TOMTINDELNINGEN FÖRORDNAD AV FASTIGHETSINGENJÖREN:		KARTTALEHTI: 676495 KARTBLAD:	
TIIMIPÄÄLIKKÖ: TEAMCHEF:		6.9.2022	
EERO JALKANEN		N:O 13880	