

Tasokoordinaatisto / Plankoordinaatsystem:  
ETRS-GK25  
Korkeusjärjestelmä / Höjdsystem:  
N2000

**TONTTIJAKOKARTTA**  
**TOMTINDELNINGSKARTA** 1:500  
**HELSINKI**  
**HELSINGFORS**


**TONTTIEN MUODOSTUMINEN - TOMTERNAS BILDNING**

N:O	PINTA-ALAT / AREALER m <sup>2</sup>			KIINTEISTÖ / FASTIGHET MÄÄRÄALA / OUTBRUTET OMRÅDE
	YHTEENSÄ SUMMA	KIINTEISTÖITÄIN ENL. FASTIGH.	MÄÄRÄALOITTAIN OUTBR. OMR. ILAK. YHTEINEN UPPHÄVT SAME.	
1	2915	35	2880	91-45-9901-0 (45K) 91-45-9903-111 (45P111)

TONTTIJAKOALUEELLA SIJAITSEE MAANALAISIA JOHTOJA

**KOORDINAATTILUETTELO - KOORDINATFÖRTECKNING**

PISTE PUNKT	Y		X		PISTE PUNKT	Y		X	
1	25504271	524	6677327	400	8	25504222	244	6677247	719
2	25504284	710	6677303	582	9	25504211	932	6677290	000
3	25504274	980	6677298	195	10	25504207	683	6677297	849
4	25504245	540	6677291	949	11	25504207	609	6677301	514
5	25504238	857	6677277	343	12	25504208	573	6677303	481
6	25504248	976	6677258	969	13	25504229	628	6677317	183
7	25504224	932	6677245	439	14	25504254	126	6677323	874

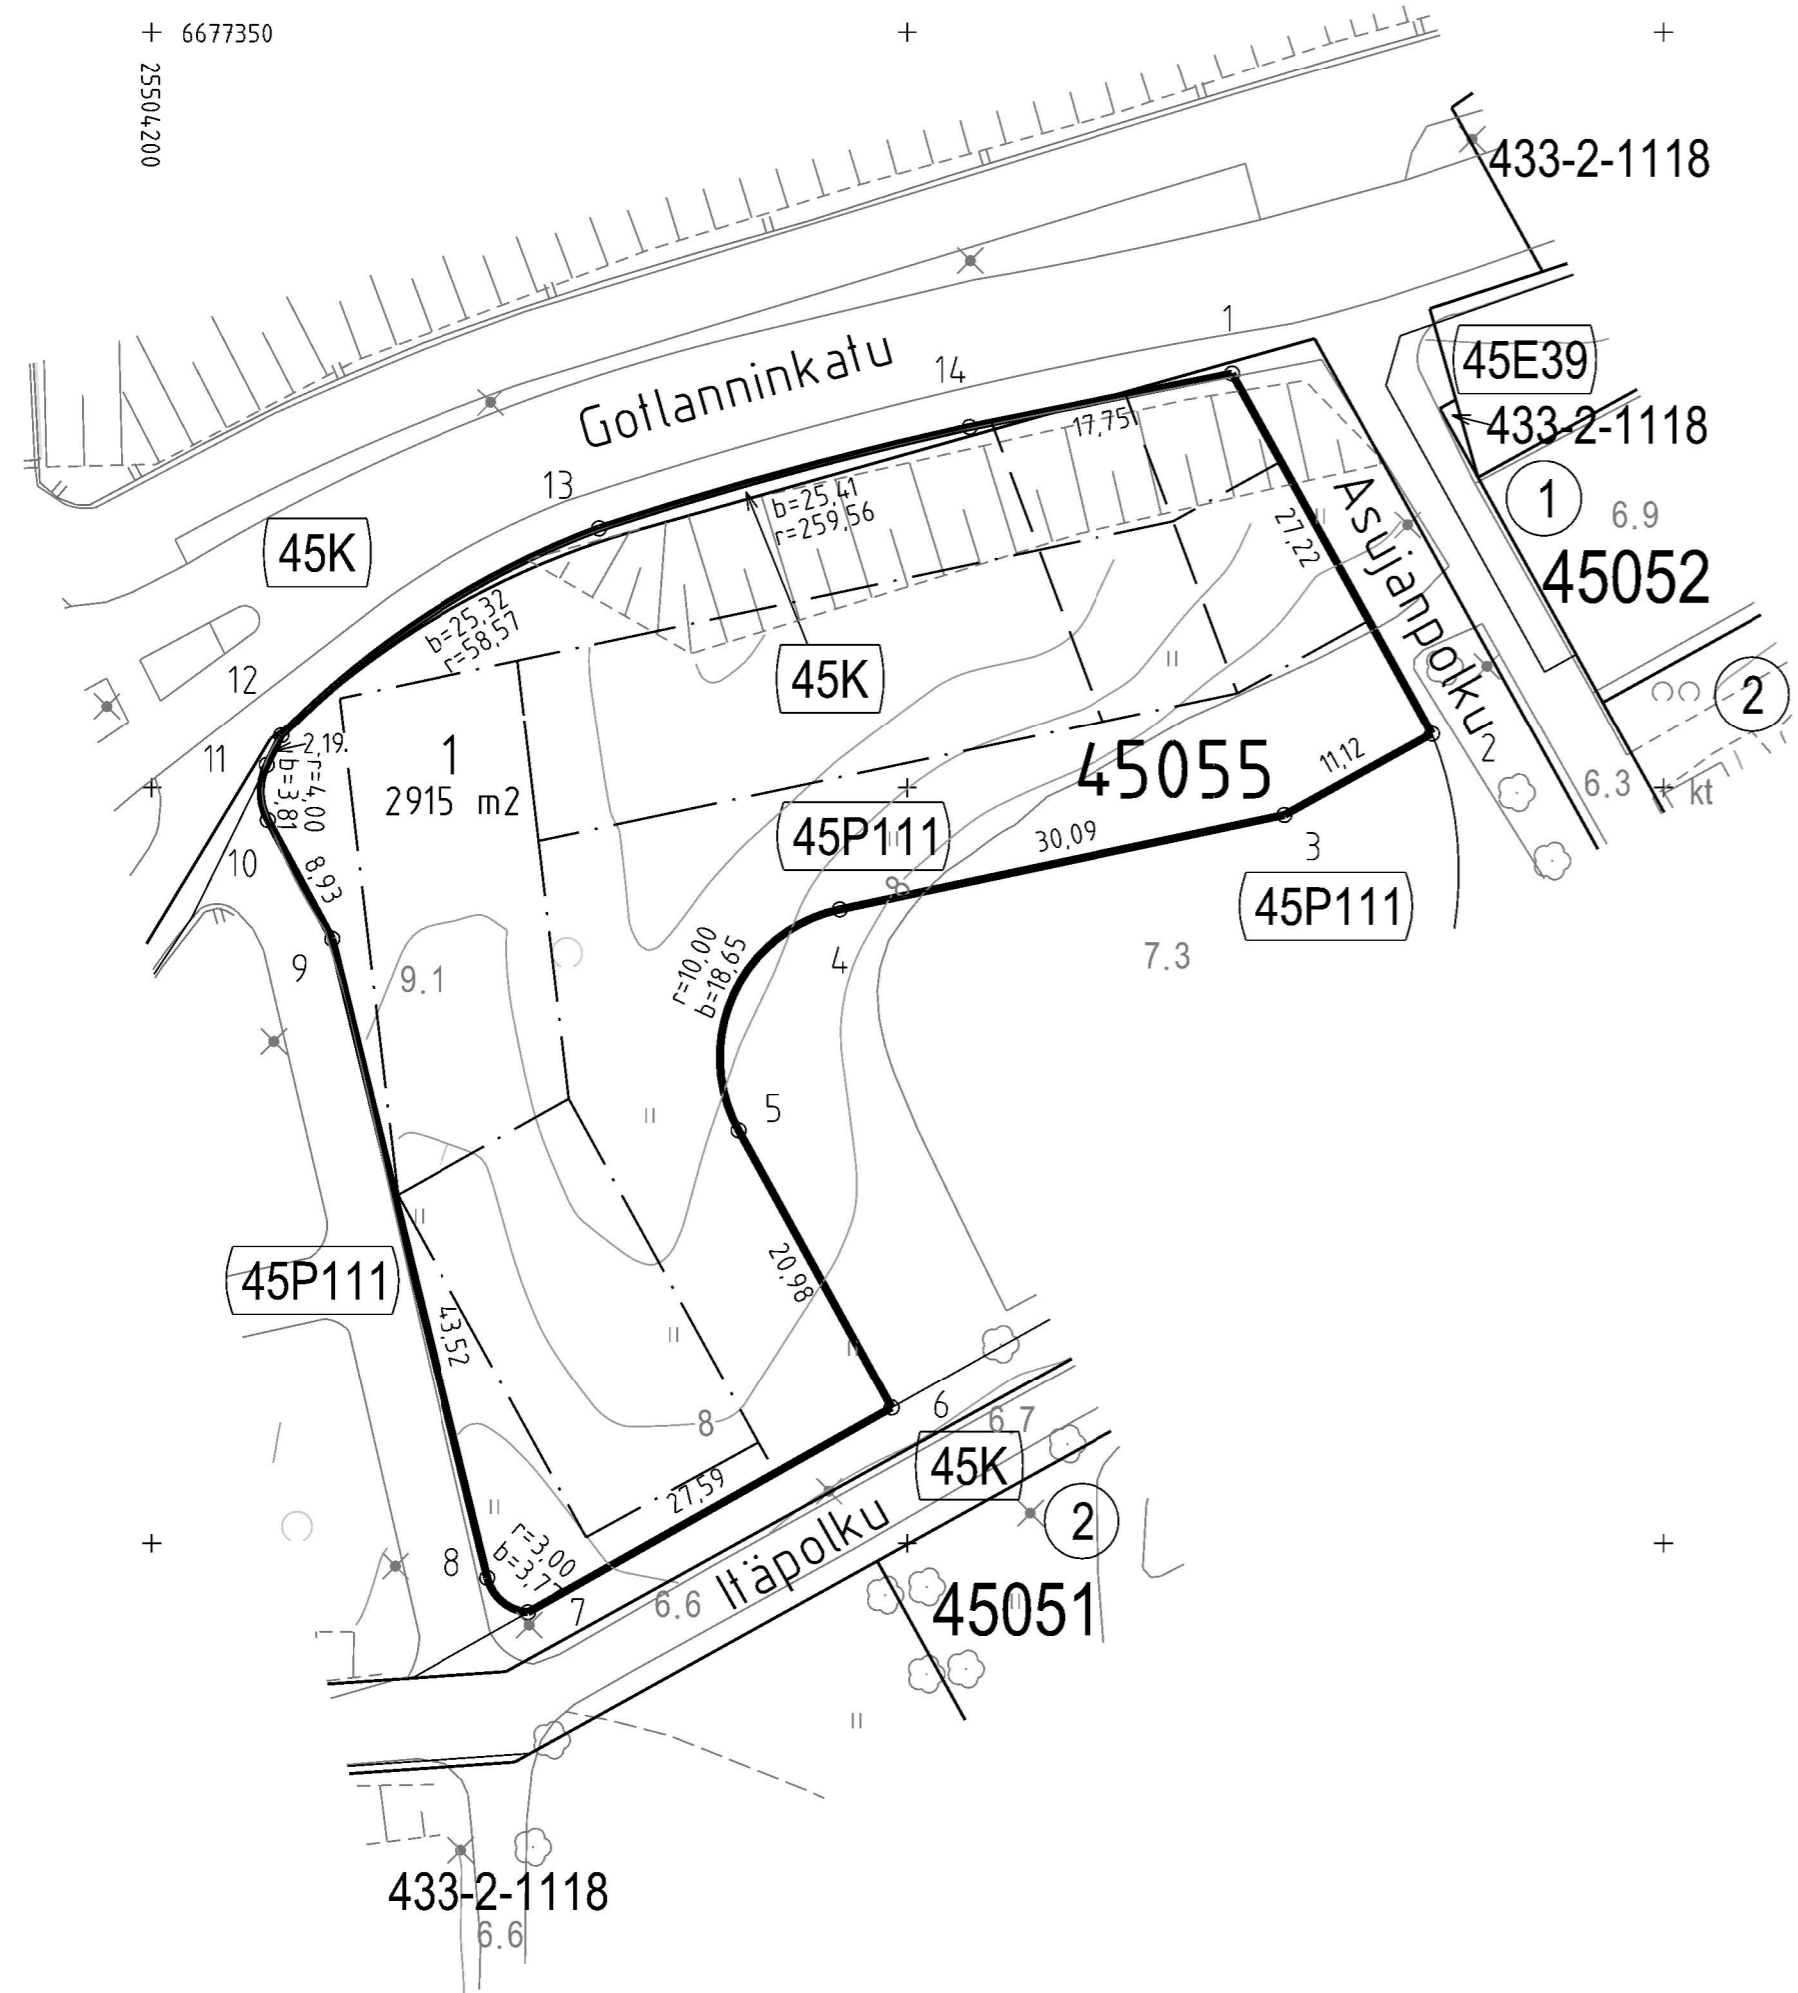

TONTTIJAKO:	KORTTELI/TONTIT:	45055/1
TOMTINDELNING:	KVARTER/TOMTER:	
KAUPUNGINOSA/STADSDEL:	45. VARTIOKYLÄ/BOTBY	
ASEMAKAAVA: STADSPLAN:	N:O 12599/27.5.2020	
LASK: RÄKN: JKä	PIIRT: RIT: MRu	KARTTALEHTI: 677504 KARTBLAD:
KIINTEISTÖINSINÖÖRIN MÄÄRÄYKSESTÄ POHJAKARTAN HYVÄKSYI JA TONTTIJAON LAATI: GODKÄNT BASKARTAN OCH UPPGJÖRT TOMTINDELNINGEN FÖRORDNAD AV FASTIGHETSINGENJÖREN:	9.9.2022	
TIIMIPÄÄLLIKKÖ: TEAMCHEF:		
EERO JALKANEN	N:O 13885	