

Tasokoordinaatisto / Plankordinatsystem:
ETRS-GK25
Korkeusjärjestelmä / Höjdsystem:
N2000

TONTTIJAKOKARTTA
TOMTINDELNINGSKARTA

1:500

HELSINKI
HELSINGFORS

TONTTIEN MUODOSTUMINEN - TOMTERNAS BILDNING

N:O	PINTA-ALAT / AREALER m ²			KIINTEISTÖ / FASTIGHET MÄÄRÄALA / OUTBRUTET OMRÅDE
	YHTEENSÄ SUMMA	KIINTEISTÖITÄIN ENL. FASTIGH.	MÄÄRÄALOITTAIN OUTBR. OMR. (LAK. YHTEINEN UPPHÄVT SAMF.)	
2	589	589	91-403-2-816	VALTION RAUTATIEALUE
			589	91-403-2-816-M604

TONTTIJAKOALUEELLA SIJAITSEE MAANALAISIA JOHTOJA

KOORDINAATTILUETTELO - KOORDINATFÖRTECKNING

PISTE PUNKT	Y	X	PISTE PUNKT	Y	X
1	25494422.507	6678209.676	7	25494411.855	6678198.970
6	25494481.173	6678158.979	8	25494446.095	6678179.067


TONTTIJAKO: TOMTINDELNING:	KORTTELI/TONTIT: 29037/2 KVARTER/TOMTER:	
KAUPUNGINOSA/STADSDEL:	29. HAAGA/HAGA	
ASEMAKAAVA: STADSPLAN:	N:O 12392/1.2.2017	
LASK: RÄKN: RSu	PIIRT: RIT: JKä	KARTTALEHTI: 678494 KARTBLAD:

KIINTEISTÖINSINÖÖRIN MÄÄRÄYKSESTÄ
POHJAKARTAN HYVÄKSYIJA TONTTIJAON LAATI:
GODKÄNT BASKARTAN OCH UPPGJORT TOMTINDELNINGEN
FÖRORDNAD AV FASTIGHETSINGENJÖREN: 18.10.2022

TIIMIPÄÄLLIKKÖ:
TEAMCHEF:

EERO JALKANEN

N:O 13901

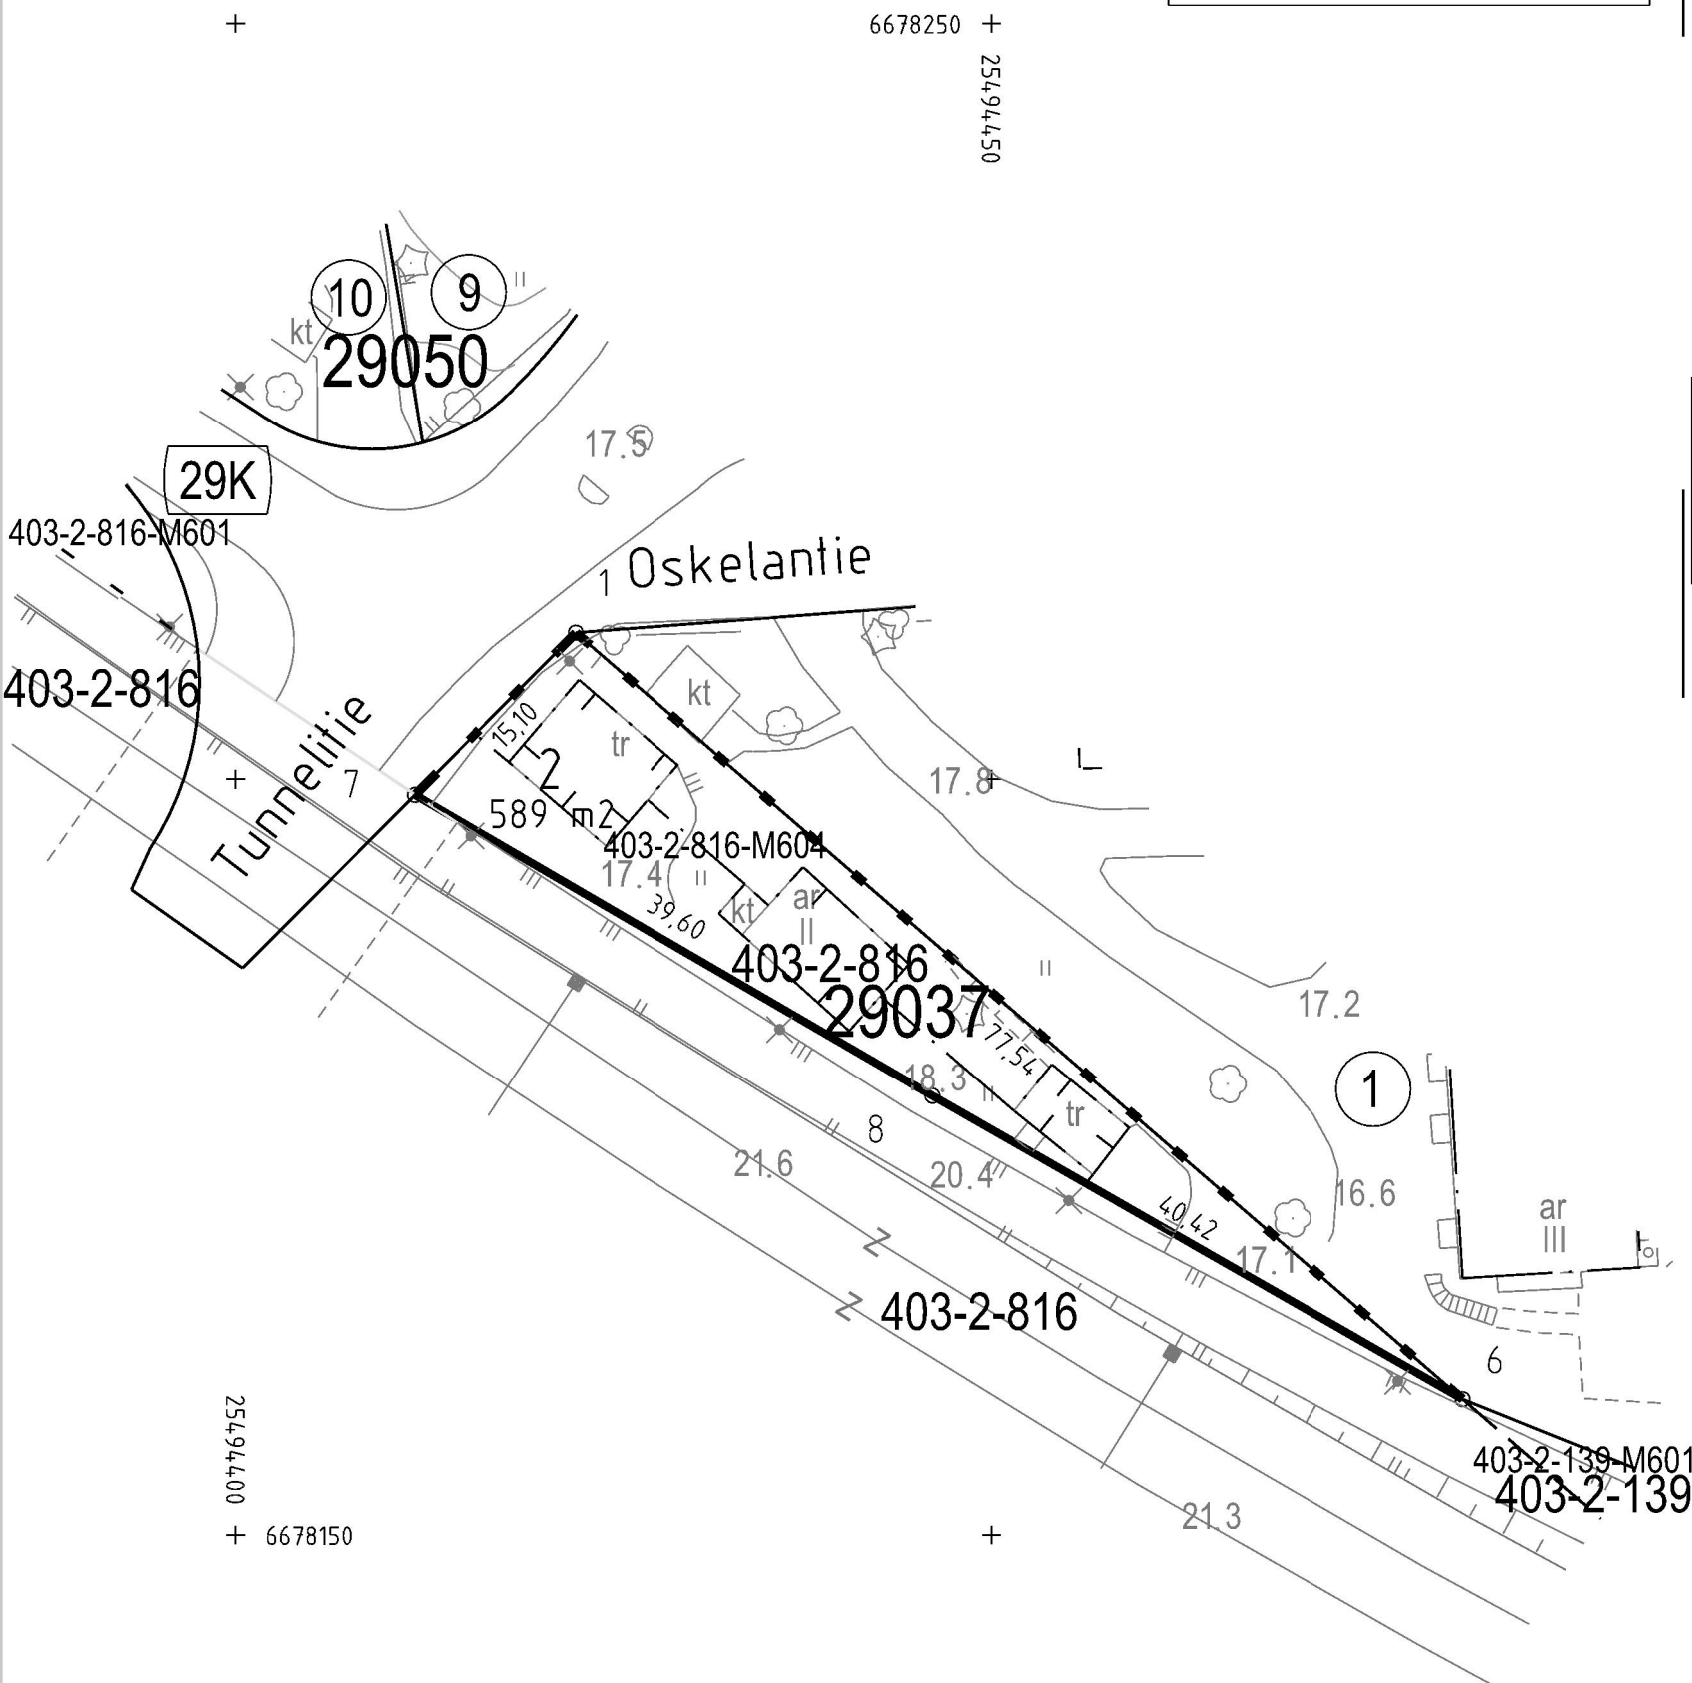

25494400
+ 6678150

6678250 +
25494450