


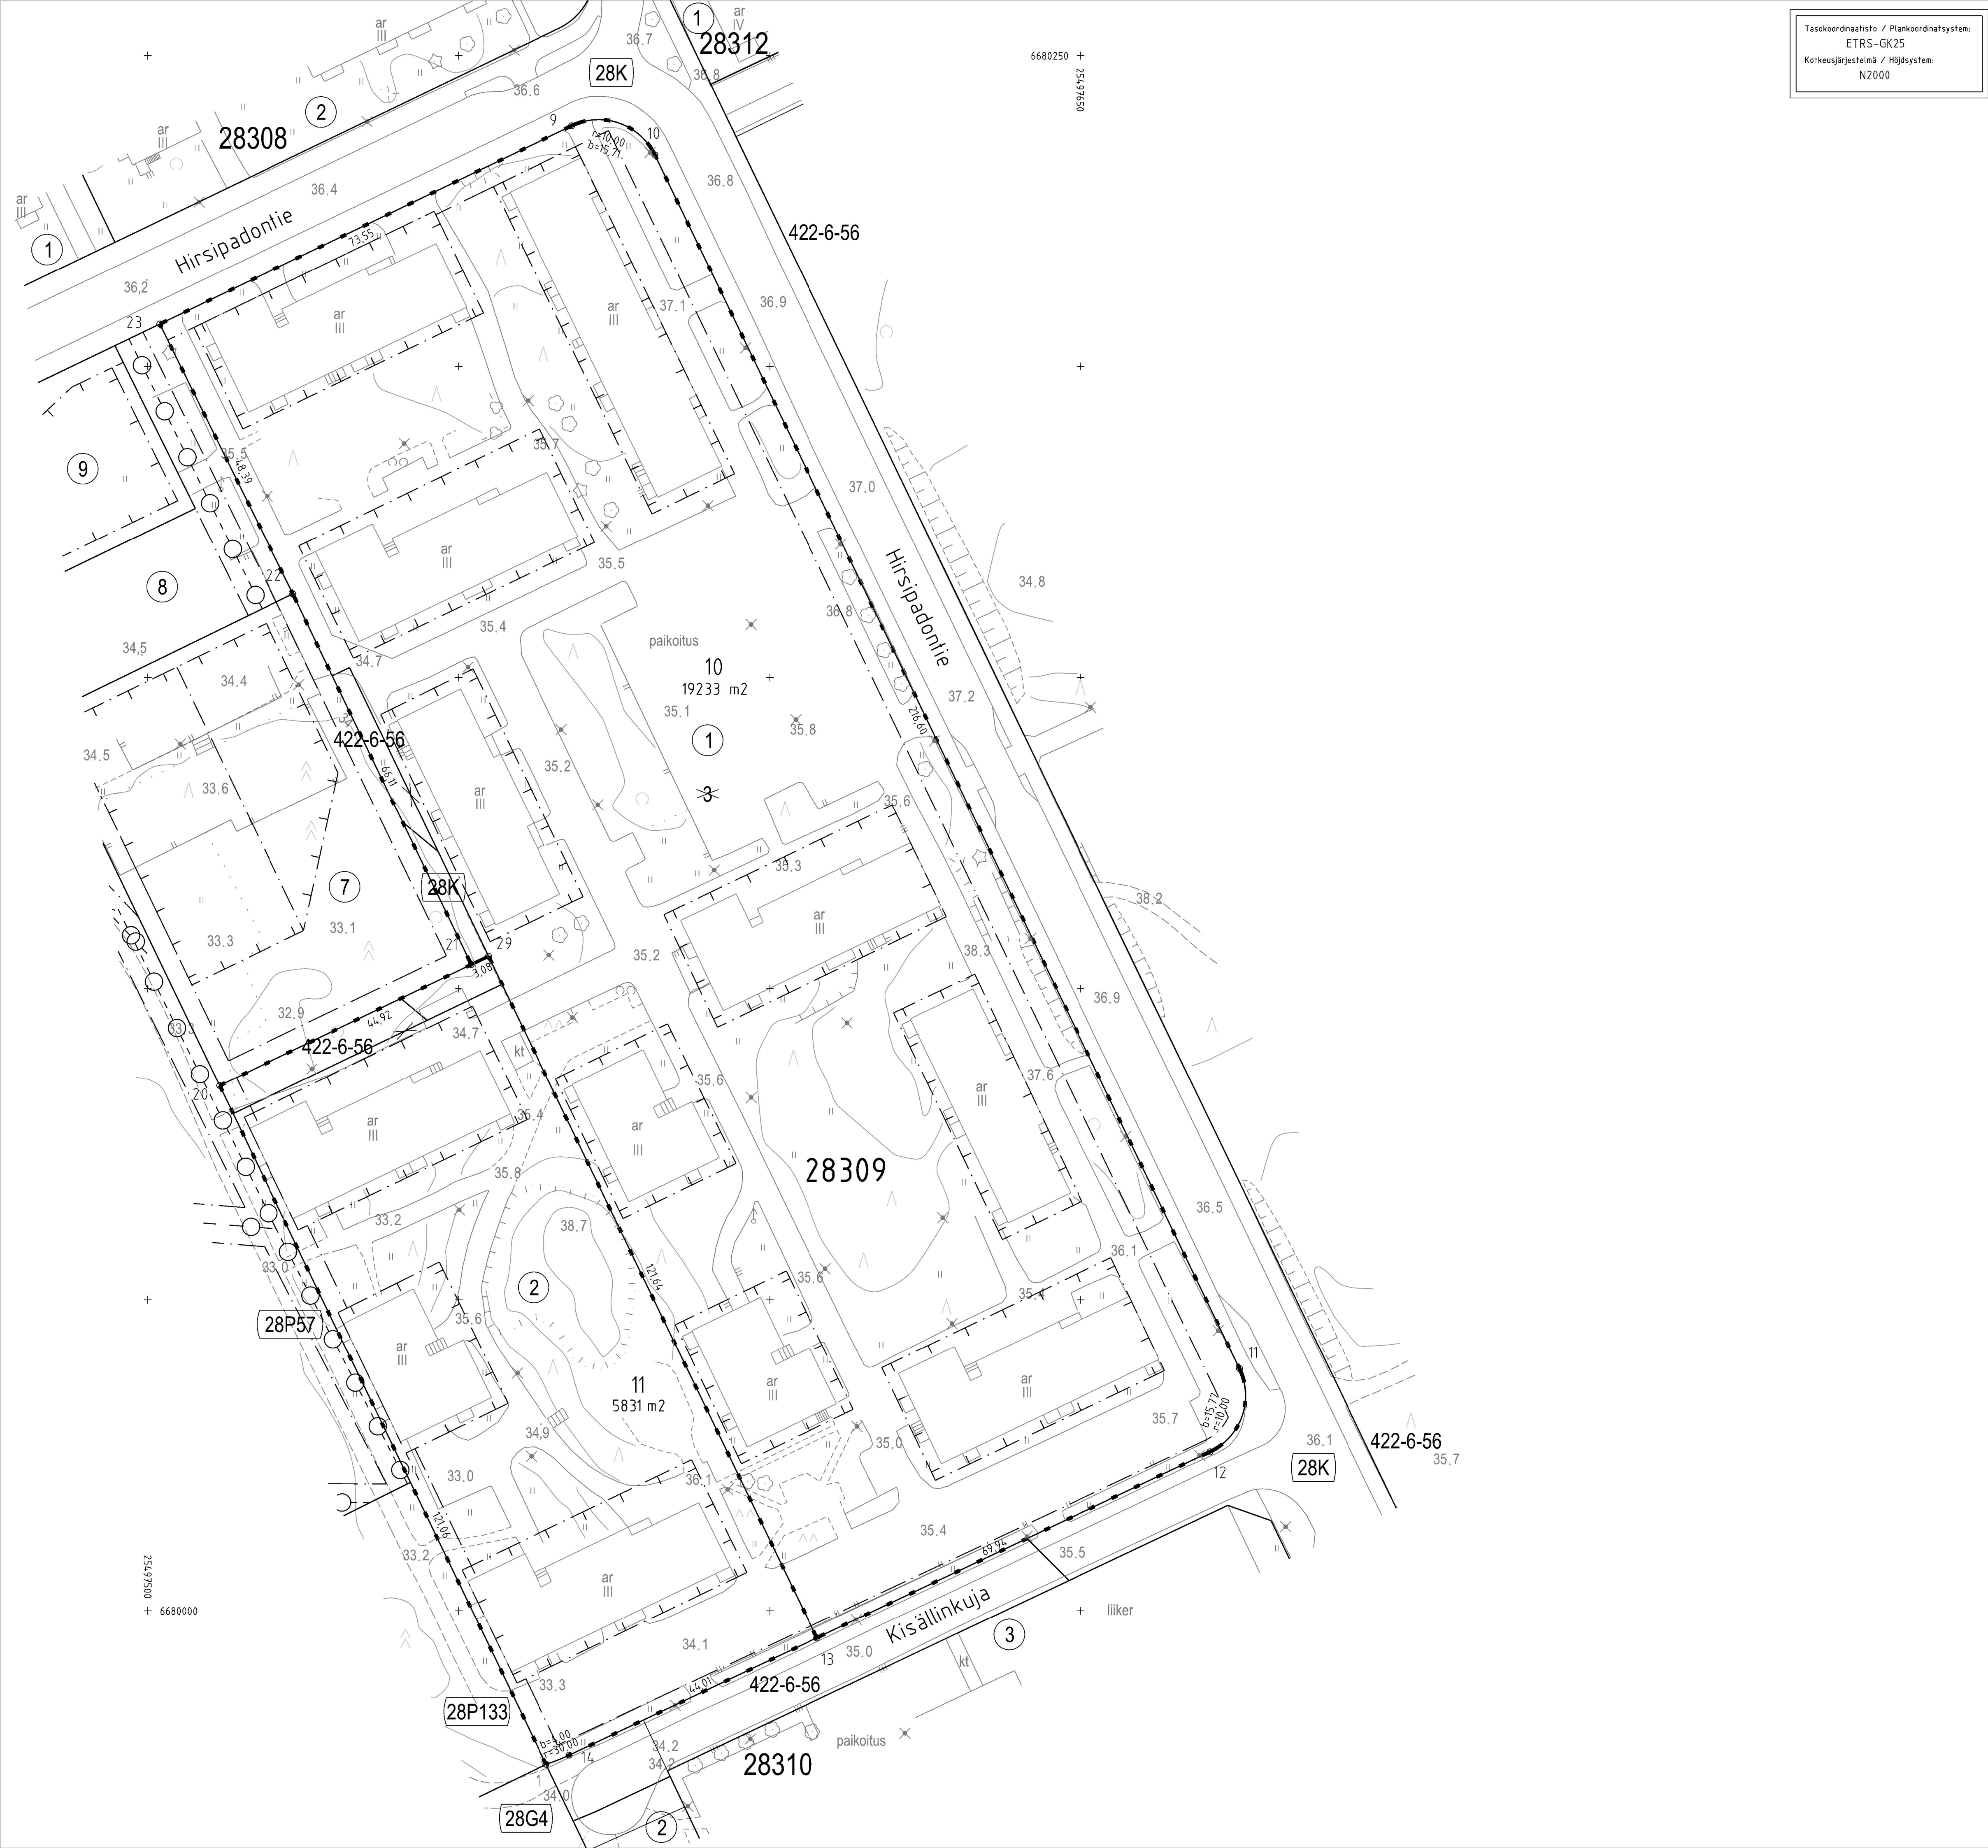

Tasokoordinaatisto / Plankoordinatsystem:
ETRS-GK25
Korkeusjärjestelmä / Höjdsystem:
NZ000

TONTTIJAKOKARTTA
TOMTINDELNINGSKARTA
1:500
HELSINKI
HELSINGFORS

TONTTIEN MUODOSTUMINEN - TOMTERNAS BILDNING

N:o	PINTA-ALAT / AREALER m²		KIINTEISTÖ / FASTIGHET MÄÄRÄALA / OUTBRUTET OMRÅDE	
	YHTEENSÄ SUMMA	KIINTEISTÖJÄN ENL FASTIGH.	MÄÄRÄÄLÖITÄN OUTBR. OMR.	ILAK. YHTENEN UPPHÄVVT SAMM.
10	19233	19074	91-28-309-1	
		68	91-28-9901-0	(28K)
		91	91-422-6-56	OULUNKYLAN KARTANO
11	5831	5591	91-28-309-2	
		72	91-28-9901-0	(28K)
		168	91-422-6-56	OULUNKYLAN KARTANO

TONTTIJAKOALUEELLA SIJAITSEE KARTOITTAMATTOMIA MAANALAISIA JOHTOJA

KOORDINAATTILUETTELO - KOORDINATFÖRTECKNING

PISTE PUNKT	Y	X	PISTE PUNKT	Y	X
1	25497564	083	6679975	295	14
9	25497568	207	6680238	727	20
10	25497581	555	6680234	056	21
11	25497675	521	6680038	904	22
12	25497670	791	6680025	528	23
13	25497607	581	6679995	596	29
			25497567	804	6679976
			25497511	563	6680084
			25497552	039	6680103
			25497523	359	6680163
			25497501	934	6680206
			25497554	810	6680105

TONTTIJAKO JA TONTTIAONMUUTOS: TOMTINDELNING OCH TOMTINDELNINGSÄNDRING:	KORTTELI/TONTIT: 28309/10,11 KVARTER/TOMTER:
KAUPUNGINOSA/STADSDEL:	28. OULUNKYLA/ÄGGELBY
ASEMAKAAVA: STADSPLAN:	N:O 12630/16.6.2021
EDELINEN TONTTIJAKO: FÖREGÅENDE TOMTINDELNING:	N:O 3615/8.10.1973
LASK: RÄKN: L _{Ra}	PIIRT: JKä RIT: KARTTALEHTI: 680497 KARTBLAD:
KIINTEISTÖINSINÖÖRIN MAARAYKSESTA POHJAKARTAN HYVÄKSY JA TONTTIAJON LAATI: GÖDKÄNT BASKARTAN OCH UPPGJÖRT TOMTINDELNINGEN FÖRORDNAD AV FASTIGHETSINGENJÖREN:	21.10.2022
TIIMIPÄÄLIKKÖ: TEAMCHEF:	
EERO JALKANEN	N:O 13902