

Tasokoordinaatisto / Plankoordinatsystem:
ETRS-GK25
Korkeusjärjestelmä / Höjdsystem:
NZ000

TONTTIJAKOKARTTA
TOMTINDELNINGSKARTA
1:500
HELSINKI
HELSINGFORS


TONTTIEN MUODOSTUMINEN – TOMTERNAS BILDNING

N:o	PINTA-ALAT / AREALER m²		KIINTEISTÖ / FASTIGHET MÄÄRÄALA / OUTBRUTET OMRÅDE	
	YHTEENSÄ SUMMA	KIINTEISTÖJÄN ENL FASTIGH.	MÄÄRÄALDITTAAN OUTBR. OMR.	ILAK. YHTIÖNEN UPPHÄVT SAME.
1	2149	2149	91-442-2-169	K103T1
4	1575	1575	91-442-2-172	K103T4
5	1885	1885	91-442-2-173	LILLA NAGU
6	2067	2067	91-442-2-174	SKUTVILLA

TONTTIJAKOALUEELLA SIJAITSEE KARTOITAMATTOMIA MAANALAISIA JOHTOJA

KOORDINAATTILUETTELO – KOORDINATFÖRTECKNING

PISTE PUNKT	Y	X	PISTE PUNKT	Y	X
1	25511396	878	16	25511219	904
2	25511392	207	17	25511221	067
3	25511371	389	18	25511255	928
8	25511292	445	19	25511295	503
9	25511286	067	20	25511335	686
10	25511262	716	21	25511317	936
11	25511249	028	22	25511305	328
12	25511243	668	23	25511270	177
13	25511215	407	24	25511235	136
14	25511210	273	62	25511244	342
15	25511214	556			

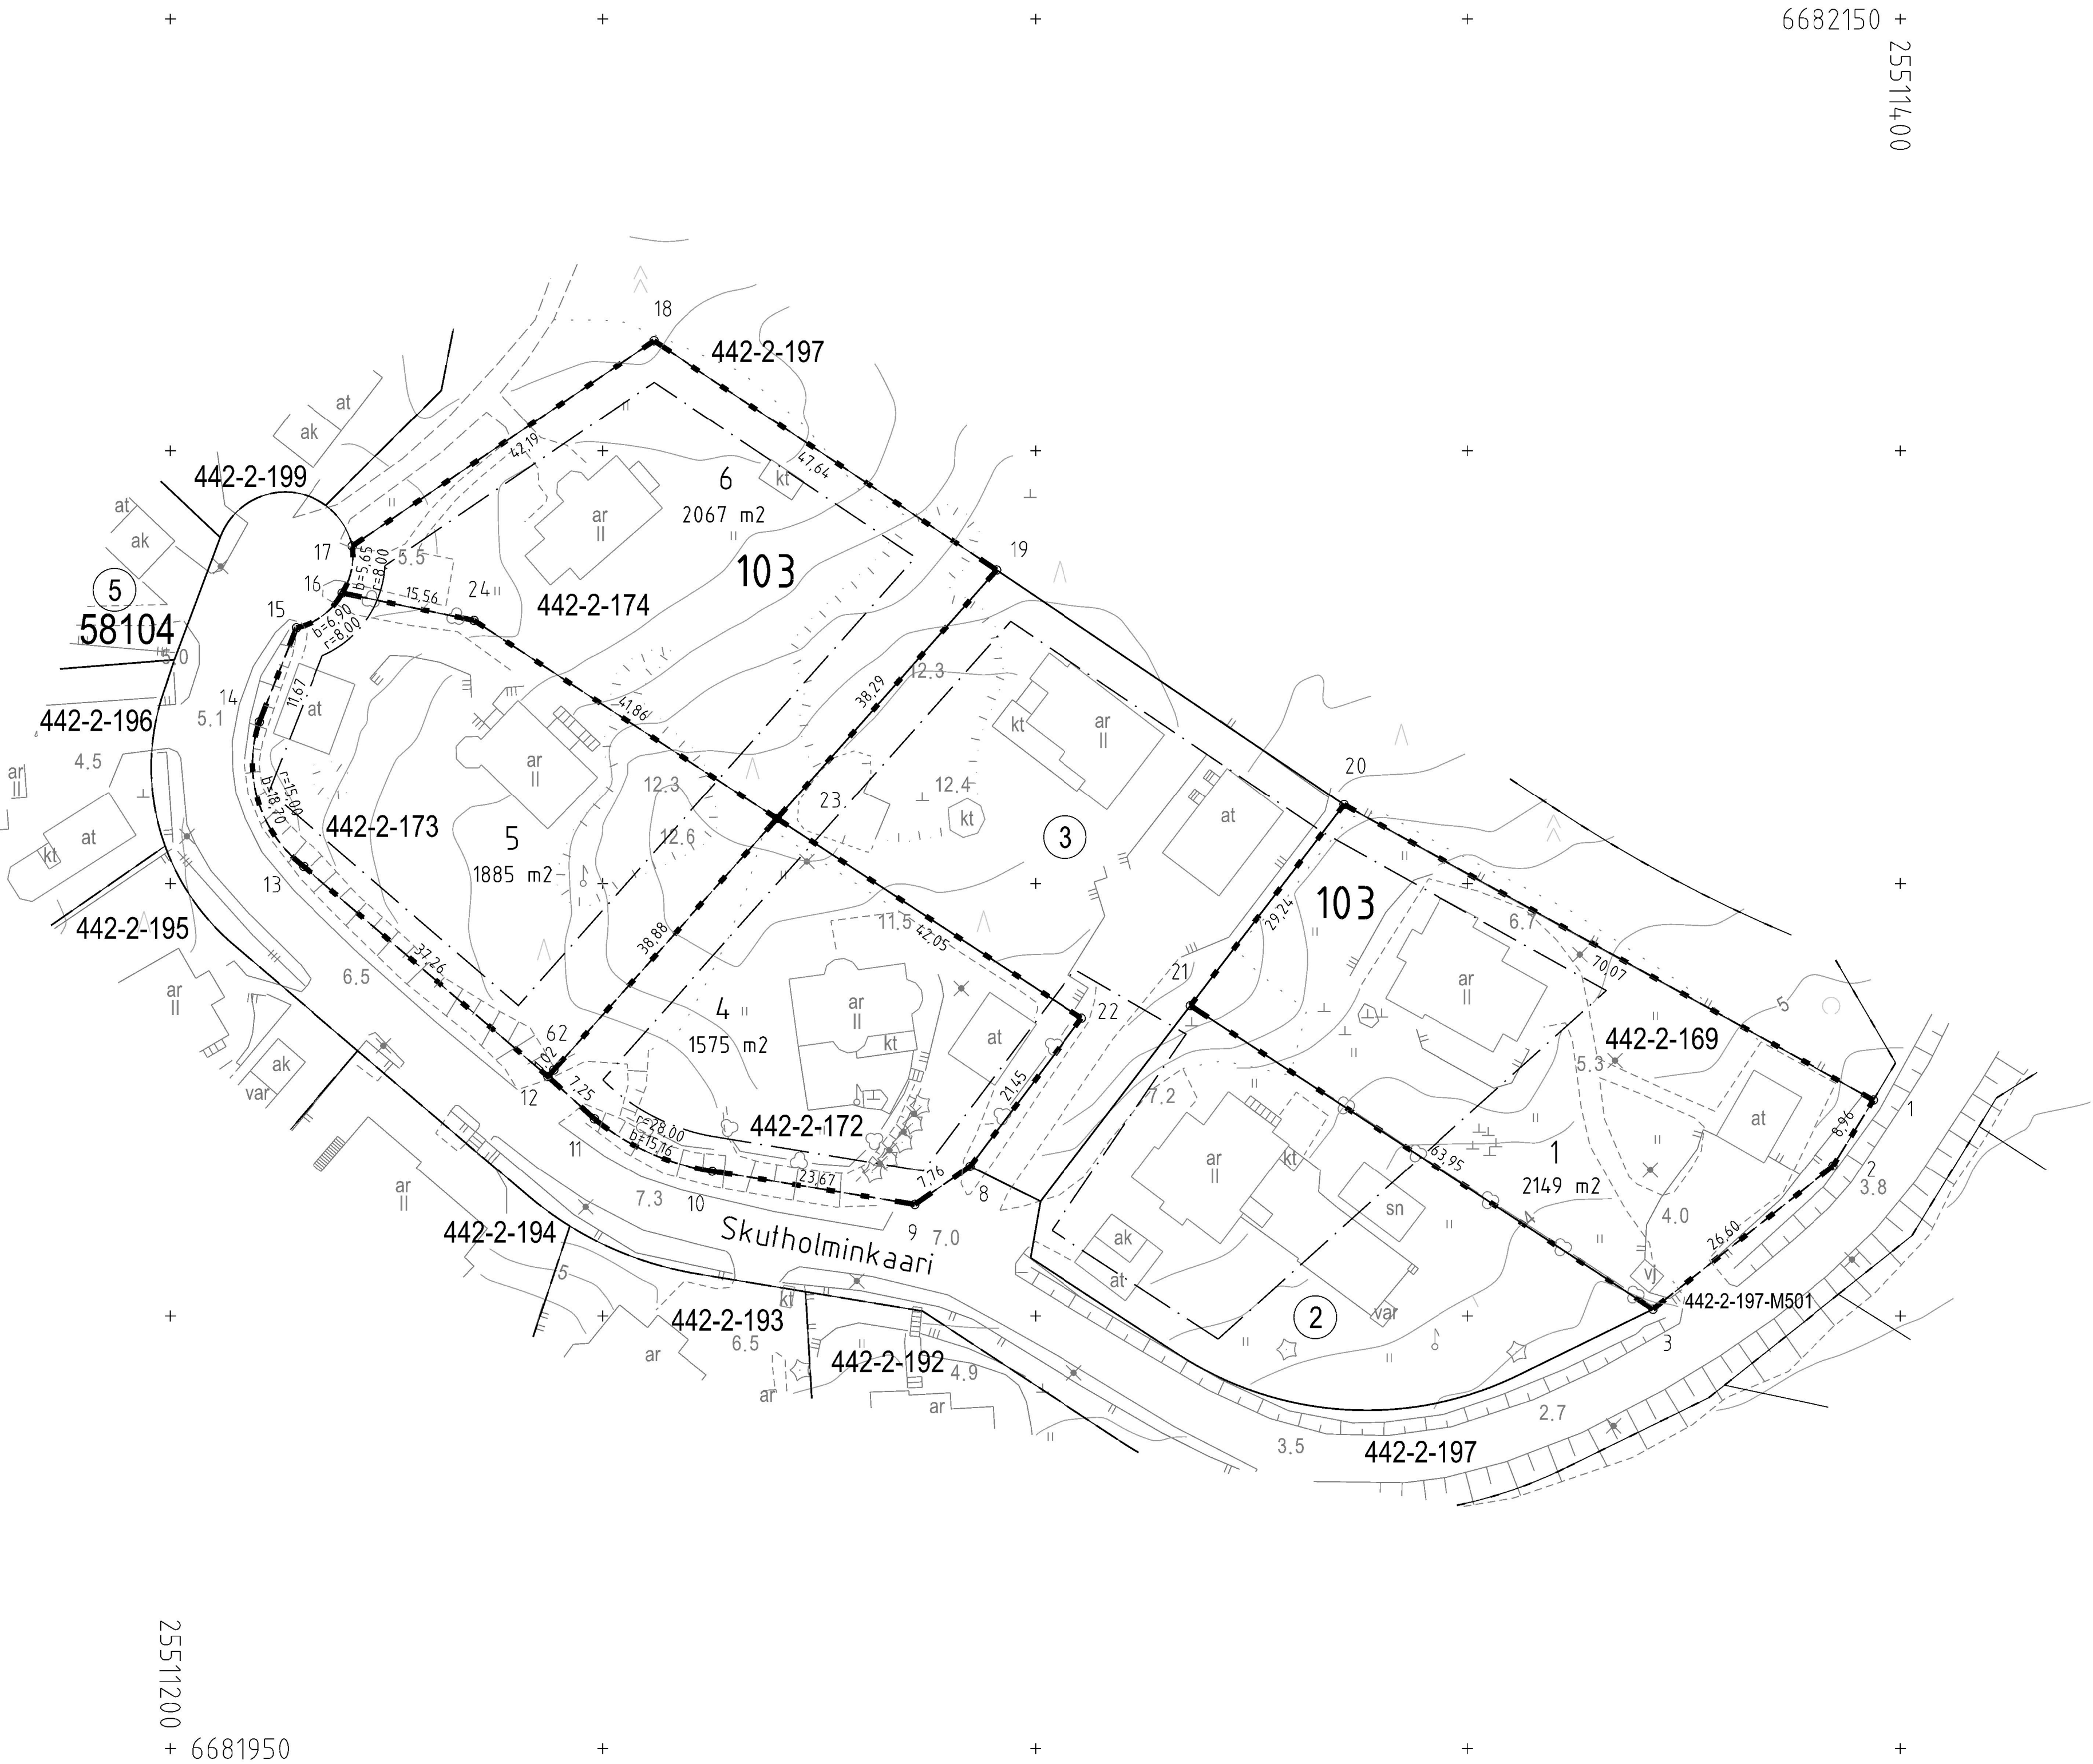

TONTTIJAKO: TOMTINDELNING:	KORTTELI/TONTIT: 103/14-6 KVARTER/TOMTER:
KAUPUNGINOSA/STADSDEL:	58. KARHUSAARI/BJÖRNSÖ
ASEMAKAAVA: STADSPLAN:	N:o 753011/22.3.1999
LASK: RÄKN: MRu	PIIRT: Jkä RIT: KARTTALEHTI: 682511 KARTBLAD:
KIINTEISTÖINSINÖÖRIN MAARAYKSESTA POHJAKARTAN HYVÄKSY JA TONTTIAJON LAATI: GÖDKÄNT BASKARTAN OCH UPPGJÖRT TOMTINDELNINGEN FÖRORDNAD AV FASTIGHETSINGENJÖREN:	
1.11.2022	
TIIMIPÄÄLIKKÖ: TEAMCHEF:	
EERO JALKANEN	
N:o 13905	