


Tasokoordinaatisto / Plankordinatsystem:
ETRS-GK25
Korkeusjärjestelmä / Höjdsystem:
N2000

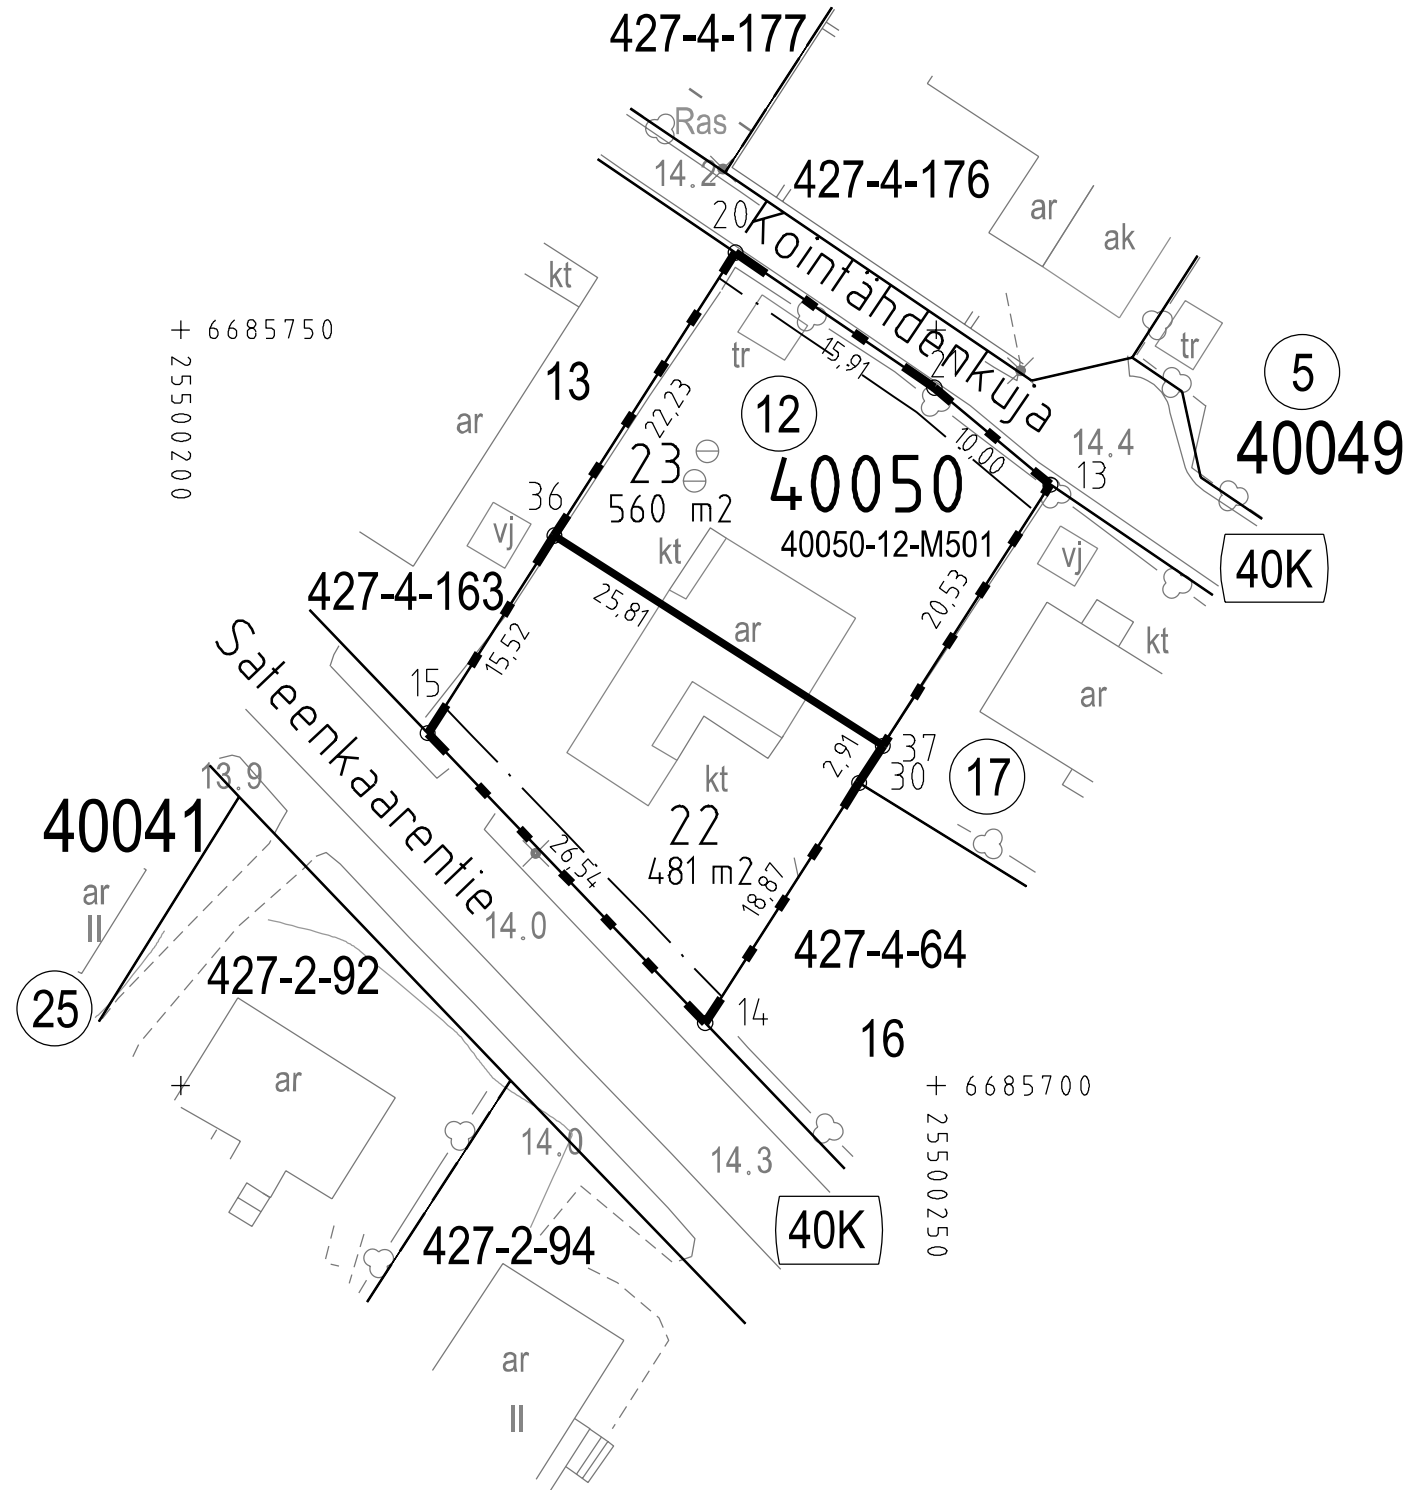

TONTTIJAKOKARTTA
TOMTINDELNINGSKARTA

1:500

HELSINKI
HELSINGFORS

TONTTIEN MUODOSTUMINEN - TOMTERNAS BILDNING

N:O	PINTA-ALAT / AREALER m²			KIINTEISTÖ / FASTIGHET MÄÄRÄALA / OUTBRUTET OMRÅDE
	YHTEENSÄ SUMMA	KIINTEISTÖITÄIN ENL. FASTIGH.	MÄÄRÄALOITTAIN OUTBR. OMR. (LAK. YHTEINEN UPPHÄVT SAME.)	
22	481	481		91-40-50-12
23	560	560		91-40-50-12
			560	91-40-50-12-M501

TONTTIJAKOALUEELLA SIJAITSEE MAANALAISIA JOHTOJA

KOORDINAATTILUETTELO - KOORDINATFÖRTECKNING

PISTE PUNKT	Y	X	PISTE PUNKT	Y	X
13	25500257.541	6685739.757	21	25500249.870	6685746.172
14	25500234.704	6685704.140	30	25500244.888	6685720.023
15	25500216.350	6685723.311	36	25500224.720	6685736.385
20	25500236.705	6685755.109	37	25500246.457	6685722.471

TONTTIJAONMUUTOS:
TOMTINDELNINGÄNDRING:

KORTTELI/TONTIT: 40050/22,23
KVARTER/TOMTER:

KAUPUNGINOSA/STADSDEL:

40. SUUTARILA/SKOMAKARBÖLE

ASEMAKAAVA:
STADSPLAN:

N:O 11503/6.2.2006

EDELLINEN TONTTIJAKO:
FÖREGÅENDE TOMTINDELNING:

N:O 5671/23.8.1982

LASK:
RÄKN: LRa

PIIRT:
RIT: HKo

KARTTALEHTI: 685500
KARTBLAD:

KIINTEISTÖINSINÖÖRIN MÄÄRÄYKSESTÄ
POHJAKARTAN HYVÄKSYIJA TONTTIJAON LAATI:
GODKÄNT BASKARTAN OCH UPPGJORT TOMTINDELNINGEN
FÖRORDNAD AV FASTIGHETSINGENJÖREN:

1.11.2022

TIIMIPÄÄLIKKÖ:
TEAMCHEF:

EERO JALKANEN

N:O 13910