

Tasokoordinaatisto / Plankordinatsystem:
ETRS-GK25
Korkeusjärjestelmä / Höjdsystem:
N2000

TONTTIJAKOKARTTA
TOMTINDELNINGSKARTA

1:500

HELSINKI
HELSINGFORS

TONTTIEN MUODOSTUMINEN - TOMTERNAS BILDNING

N:O	PINTA-ALAT / AREALER m ²			KIINTEISTÖ / FASTIGHET MÄÄRÄALA / OUTBRUTET OMRÅDE
	YHTEENSÄ SUMMA	KIINTEISTÖITÄIN ENL. FASTIGH.	MÄÄRÄALOITTAIN OUTBR. OMR. (LAK. YHTEINEN UPPHÄVT SAMF.)	
3	2120	2120	91-442-16-22	K107T3

TONTTIJAKOALUEELLA SIJAITSEE KARTOITTAMATTOMIA MAANALAISIA JOHTOJA

KOORDINAATTILUETTELO - KOORDINATFÖRTECKNING

PISTE PUNKT	Y		X		PISTE PUNKT	Y		X	
1	25511682.	036	6681932	054	13	25511713.	380	6681870.	832
2	25511717.	203	6681924.	254	14	25511670.	208	6681880.	780

TONTTIJAKO: KORTTELI/TONTIT: 58107/3
TOMTINDELNING: KVARTER/TOMTER:

KAUPUNGINOSA/STADSDEL: 58. KARHUSAARI/BJÖRNSÖ

ASEMAKAAVA: N:O 12512/25.2.2020
STADSPLAN:


LASK: RSu PIIRT: JKä KARTTALEHTI: 681511
RÄKN: RIT: KARTBLAD:

KIINTEISTÖINSINÖÖRIN MÄÄRÄYKSESTÄ
POHJAKARTAN HYVÄKSYIJA TONTTIJAON LAATI:
GODKÄNT BASKARTAN OCH UPPGJORT TOMTINDELNINGEN 13.12.2022
FÖRORDNAD AV FASTIGHETSINGENJÖREN:

TIIMIPÄÄLLIKKÖ:
TEAMCHEF:

EERO JALKANEN

N:O 13924

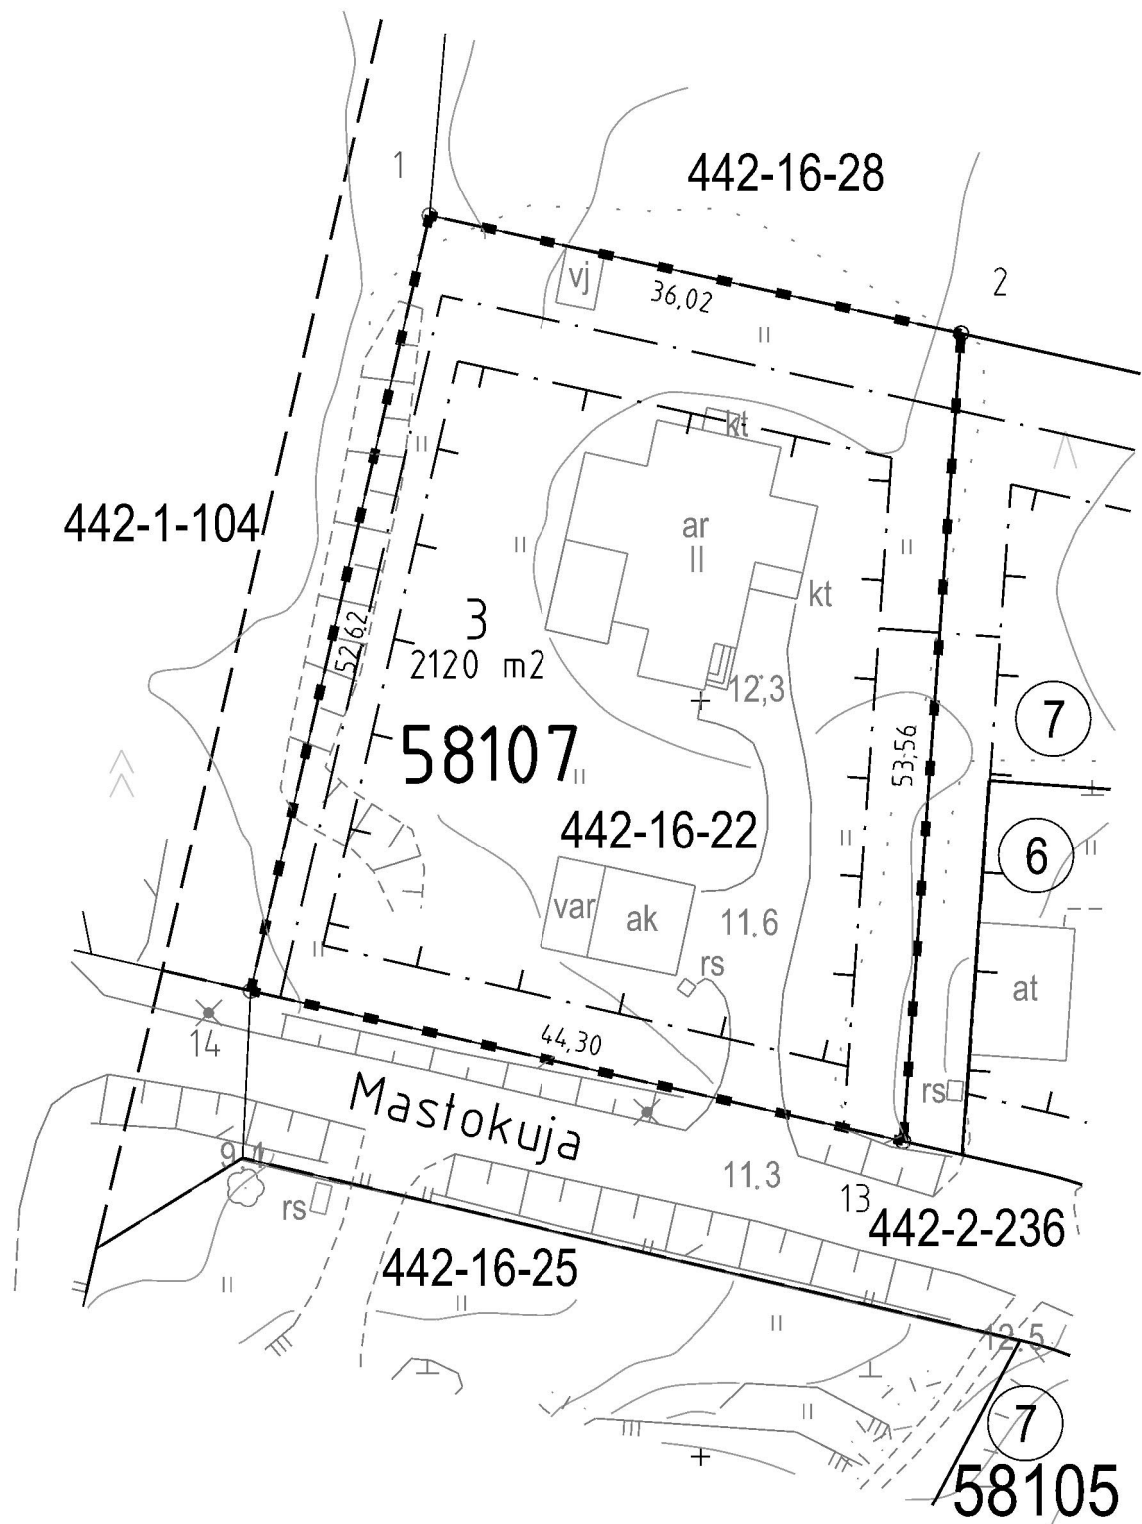

+ 6681950

+ 25511650

+ 25511750

+ 6681850

25511750

6681850