


Tasokoordinaatisto / Plankordinatsystem:  
ETRS-GK25  
Korkeusjärjestelmä / Höjdsystem:  
N2000

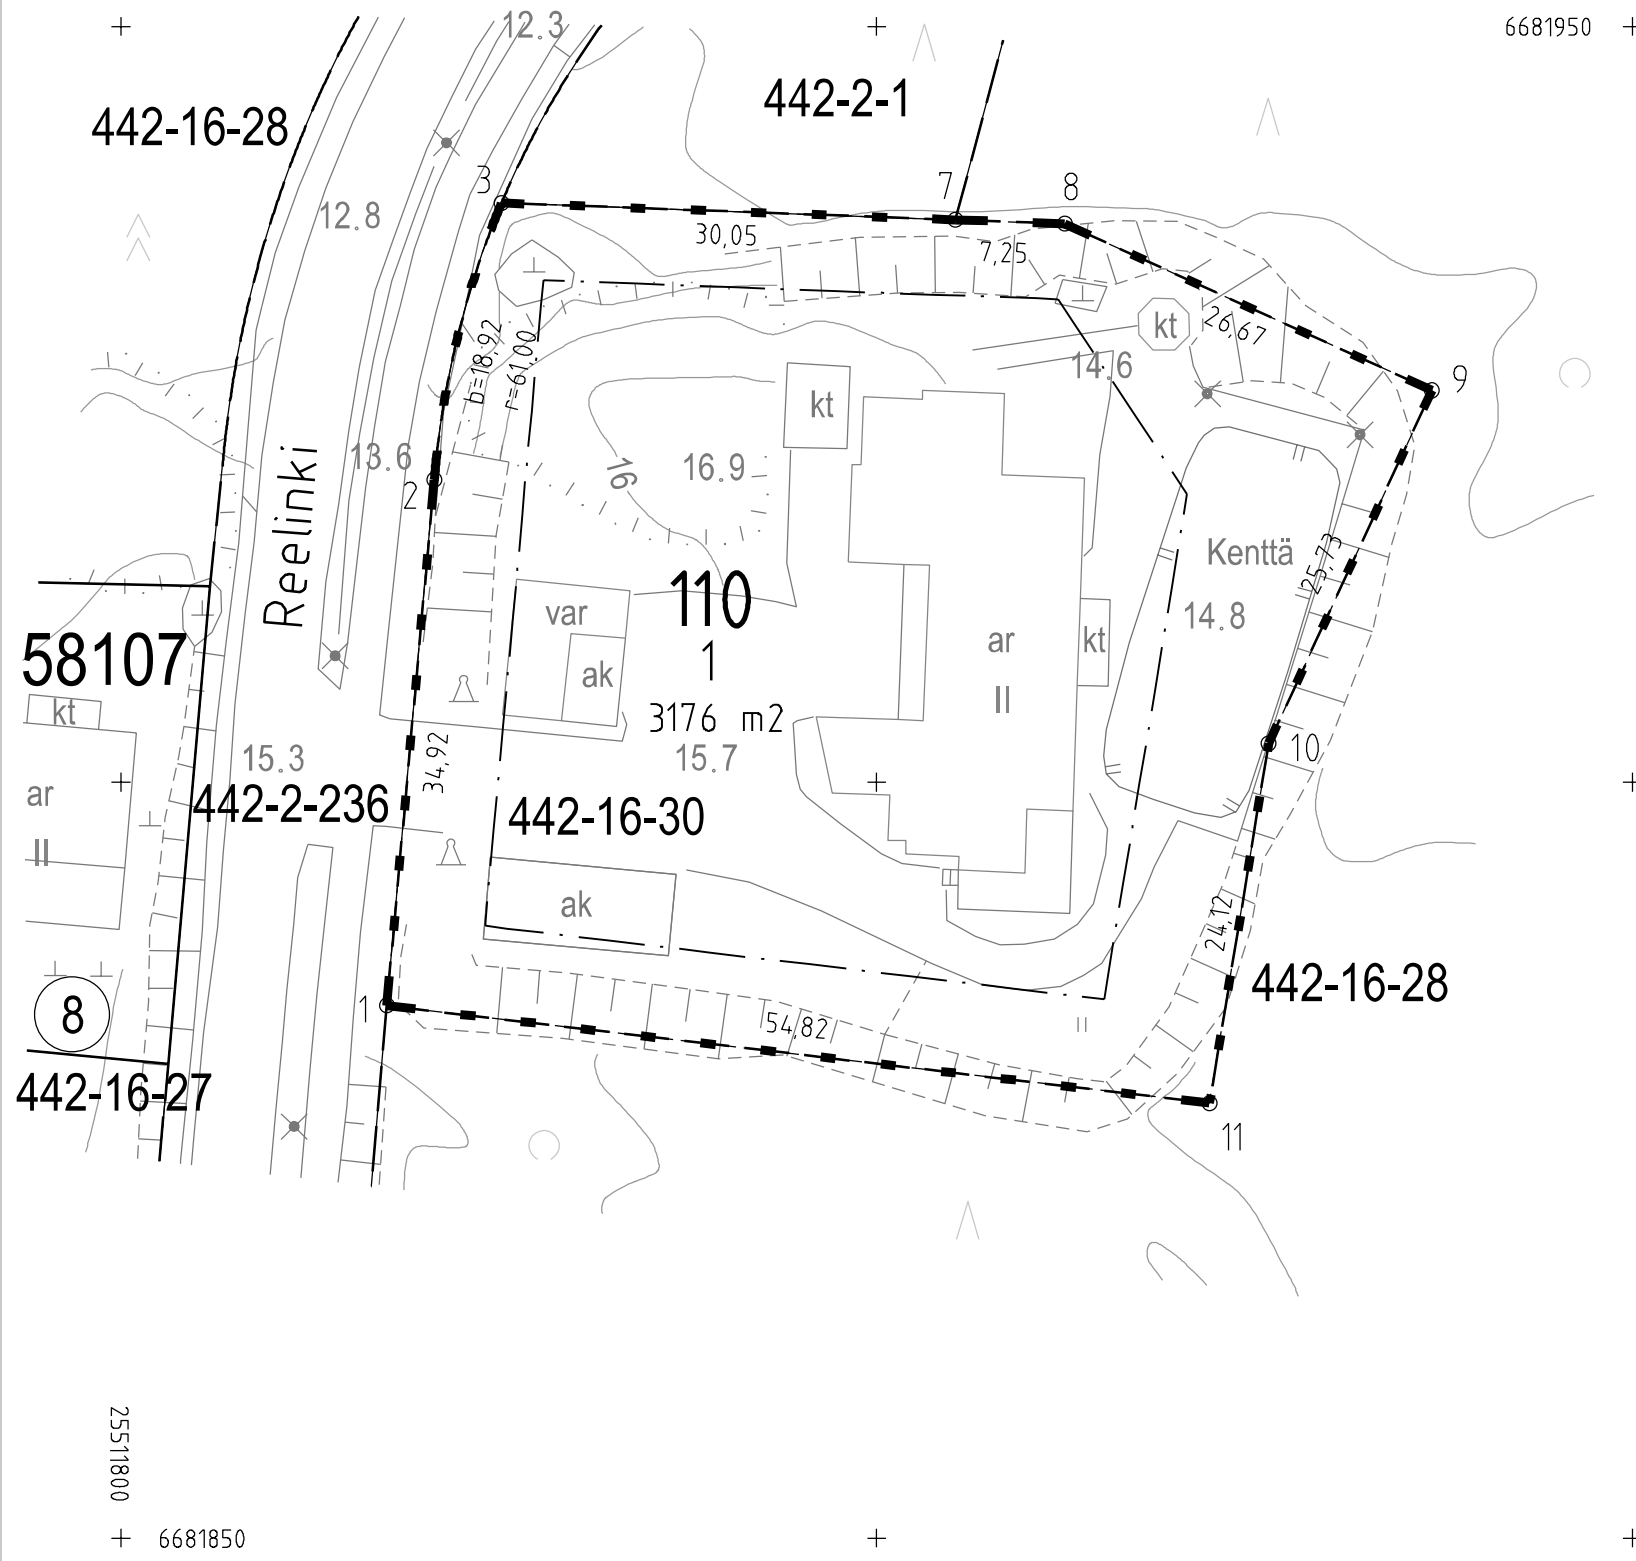

**TONTTIJAKOKARTTA**  
**TOMTINDELNINGSKARTA**

1:500

**HELSINKI**  
**HELSINGFORS**

**TONTTIEN MUODOSTUMINEN - TOMTERNAS BILDNING**

N:O	PINTA-ALAT / AREALER m <sup>2</sup>			KIINTEISTÖ / FASTIGHET MÄÄRÄALA / OUTBRUTET OMRÅDE
	YHTEENSÄ SUMMA	KIINTEISTÖITÄIN ENL. FASTIGH.	MÄÄRÄALOITTAIN OUTBR. OMR. (LAK.YHTEINEN UPPHÄVT SAMF.)	
1	3176	3176	91-442-16-30	LAS VEGAS

TONTTIJAKOALUEELLA SIJAITSEE KARTOITTAMATTOMIA MAANALAISIA JOHTOJA

**KOORDINAATTILUETTELO - KOORDINATFÖRTECKNING**

PISTE PUNKT	Y		X		PISTE PUNKT	Y		X	
1	25511817.587	6681885.228	8	25511862.452	6681936.954				
2	25511820.731	6681920.006	9	25511886.738	6681925.928				
3	25511825.179	6681938.323	10	25511875.931	6681902.578				
7	25511855.205	6681937.209	11	25511872.024	6681878.772				

TONTTIJAKO: TOMTINDELNING:	KORTTELI/TONTIT: 110/1 KVARTER/TOMTER:	
KAUPUNGINOSA/STADSDEL:	58. KARHUSAARI/BJÖRNSÖ	
ASEMAKAAVA: STADSPLAN:	N:O 753011/22.3.1999	
LASK: RÄKN: MRu	PIIRT: RIT: TKa	KARTTALEHTI: 681511 KARTBLAD:

KIINTEISTÖINSINÖÖRIN MÄÄRÄYKSESTÄ  
POHJAKARTAN HYVÄKSYI JA TONTTIJAON LAATI:  
GODKÄNT BASKARTAN OCH UPPGJÖRT TOMTINDELNINGEN  
FÖRORDNAD AV FASTIGHETSINGENJÖREN: 9.12.2022

TIIMIPÄÄLLIKKÖ:  
TEAMCHEF:

EERO JALKANEN

N:O 13925