


Tasokoordinaatisto / Plankoordinatsystem:  
ETRS-GK25  
Korkeusjärjestelmä / Höjdsystem:  
N2000

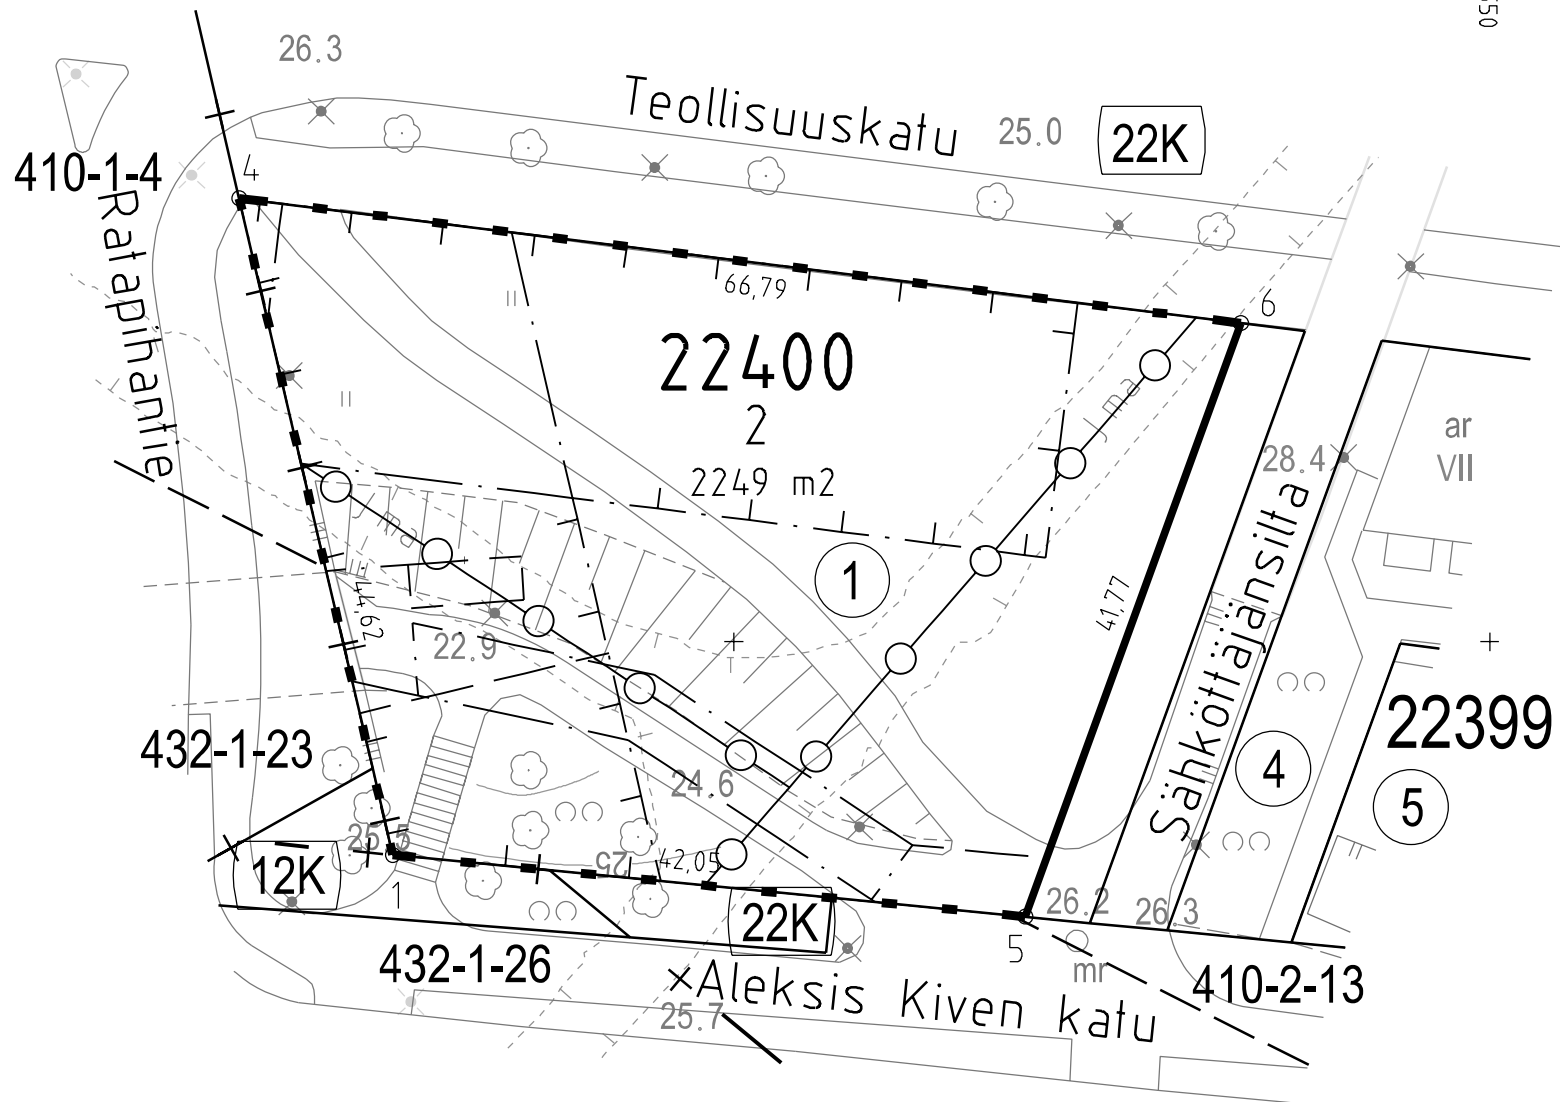

TONTTIJAKOKARTTA  
TOMTINDELNINGSKARTA

1:500

HELSINKI  
HELSINGFORS

TONTTIEN MUODOSTUMINEN - TOMTERNAS BILDNING

N:O	PINTA-ALAT / AREALER m <sup>2</sup>			KIINTEISTÖ / FASTIGHET MÄÄRÄALA / OUTBRUTET OMRÅDE
	YHTEENSÄ SUMMA	KIINTEISTÖITÄIN ENL. FASTIGH.	MÄÄRÄALOITTAIN OUTBR. OMR. (LAK. YHTEINEN UPPHÄVT SAMF.)	
2	2249	2249		91-22-400-1

TONTTIJAKOALUEELLA SIJAITSEE MAANALAISIA JOHTOJA

KOORDINAATTILUETTELO - KOORDINATFÖRTECKNING

PISTE PUNKT	Y	X	PISTE PUNKT	Y	X
1	25496477.418	6675885.895	5	25496519.270	6675881.812
4	25496467.262	6675929.343	6	25496533.535	6675921.075

TONTTIJAONMUUTOS: TOMTINDELNINGÄNDRING:	KORTTELI/TONTIT: 22400/2 KVARTER/TOMTER:	
KAUPUNGINOSA/STADSDEL:	22. VALLILA/VALLGÅRD	
ASEMAKAAVA: STADSPLAN:	N:O 12651/29.9.2020	
EDELLINEN TONTTIJAKO: FÖREGÅENDE TOMTINDELNING:	N:O 11434/18.8.2008	
LASK: RÄKN: RSu	PIIRT: RIT: TKa	KARTTALEHTI: 675496 KARTBLAD:
KIINTEISTÖINSINÖÖRIN MAARAYKSESTA POHJAKARTAN HYVÄKSYI JA TONTTIJAON LAATI: GODKÄNT BASKARTAN OCH UPPGJORT TOMTINDELNINGEN FÖRORDNAD AV FASTIGHETSINGENJÖREN:	30.12.2022	

TIIMPÄÄLLIKKÖ:  
TEAMCHEF:

EERO JALKANEN

N:O 13941

25496450

6675850