


TONTTIEN MUODOSTUMINEN – TOMTERNAS BILDNING

N:o	PINTA-ALAT / AREALER m²			KIINTEISTÖ / FASTIGHET MÄÄRÄALA / OUTBRUTET OMÅRDE
	YHTEENSÄ SUMMA	KIINTEISTÖJÄN ENL. FASTIGH.	MÄÄRÄÄLÖITÄN OUTBR. OMR. ILAK. YHTENEN UPPHÄVVT SAME	
2	9014	9014		91-32-38-7
3	1562	707		91-32-38-3
		855	707	91-32-38-3-M501
			855	91-32-38-7
4	4362	8	855	91-32-38-7-M501
			8	91-32-38-2
		4354	8	91-32-38-2-M501
			4354	91-32-38-3
5	1050	1050		91-32-38-3-M501
6	1907	1907	1050	91-32-38-3
			1907	91-32-38-3-M501

TONTIN 3 KULKU KONALANPOLULLE ON JÄRJESTETTÄVÄ TONTIN 2 KAUITTA
TONTTIEN 5 JA 6 KULKU KONALANPOLULLE ON JÄRJESTETTÄVÄ TONTIN 4 KAUITTA
TONTTIJAKOALUEELLA SIJAITSEE MAANALAIASIA JOHTOJA

KOORDINAATTILUETTELO – KOORDINATFÖRTECKNING

PISTE PUNKT			PISTE PUNKT			PISTE PUNKT			
	Y	X		Y	X		Y	X	
1	25491277	081	6680893	087	30	25491250	757	6680739	074
2	25491325	285	6680853	393	31	25491245	138	6680724	258
3	25491350	561	6680825	691	32	25491217	088	6680734	896
21	25491207	608	6680709	900	33	25491229	499	6680767	621
23	25491368	721	6680809	051	34	25491257	549	6680756	983
25	25491322	891	6680759	032	35	25491273	606	6680772	654
26	25491314	994	6680734	656	36	25491273	607	6680798	937
27	25491314	919	6680672	183	37	25491245	428	6680809	624
28	25491260	163	6680691	428	38	25491320	237	6680754	969
29	25491279	742	6680715	209					

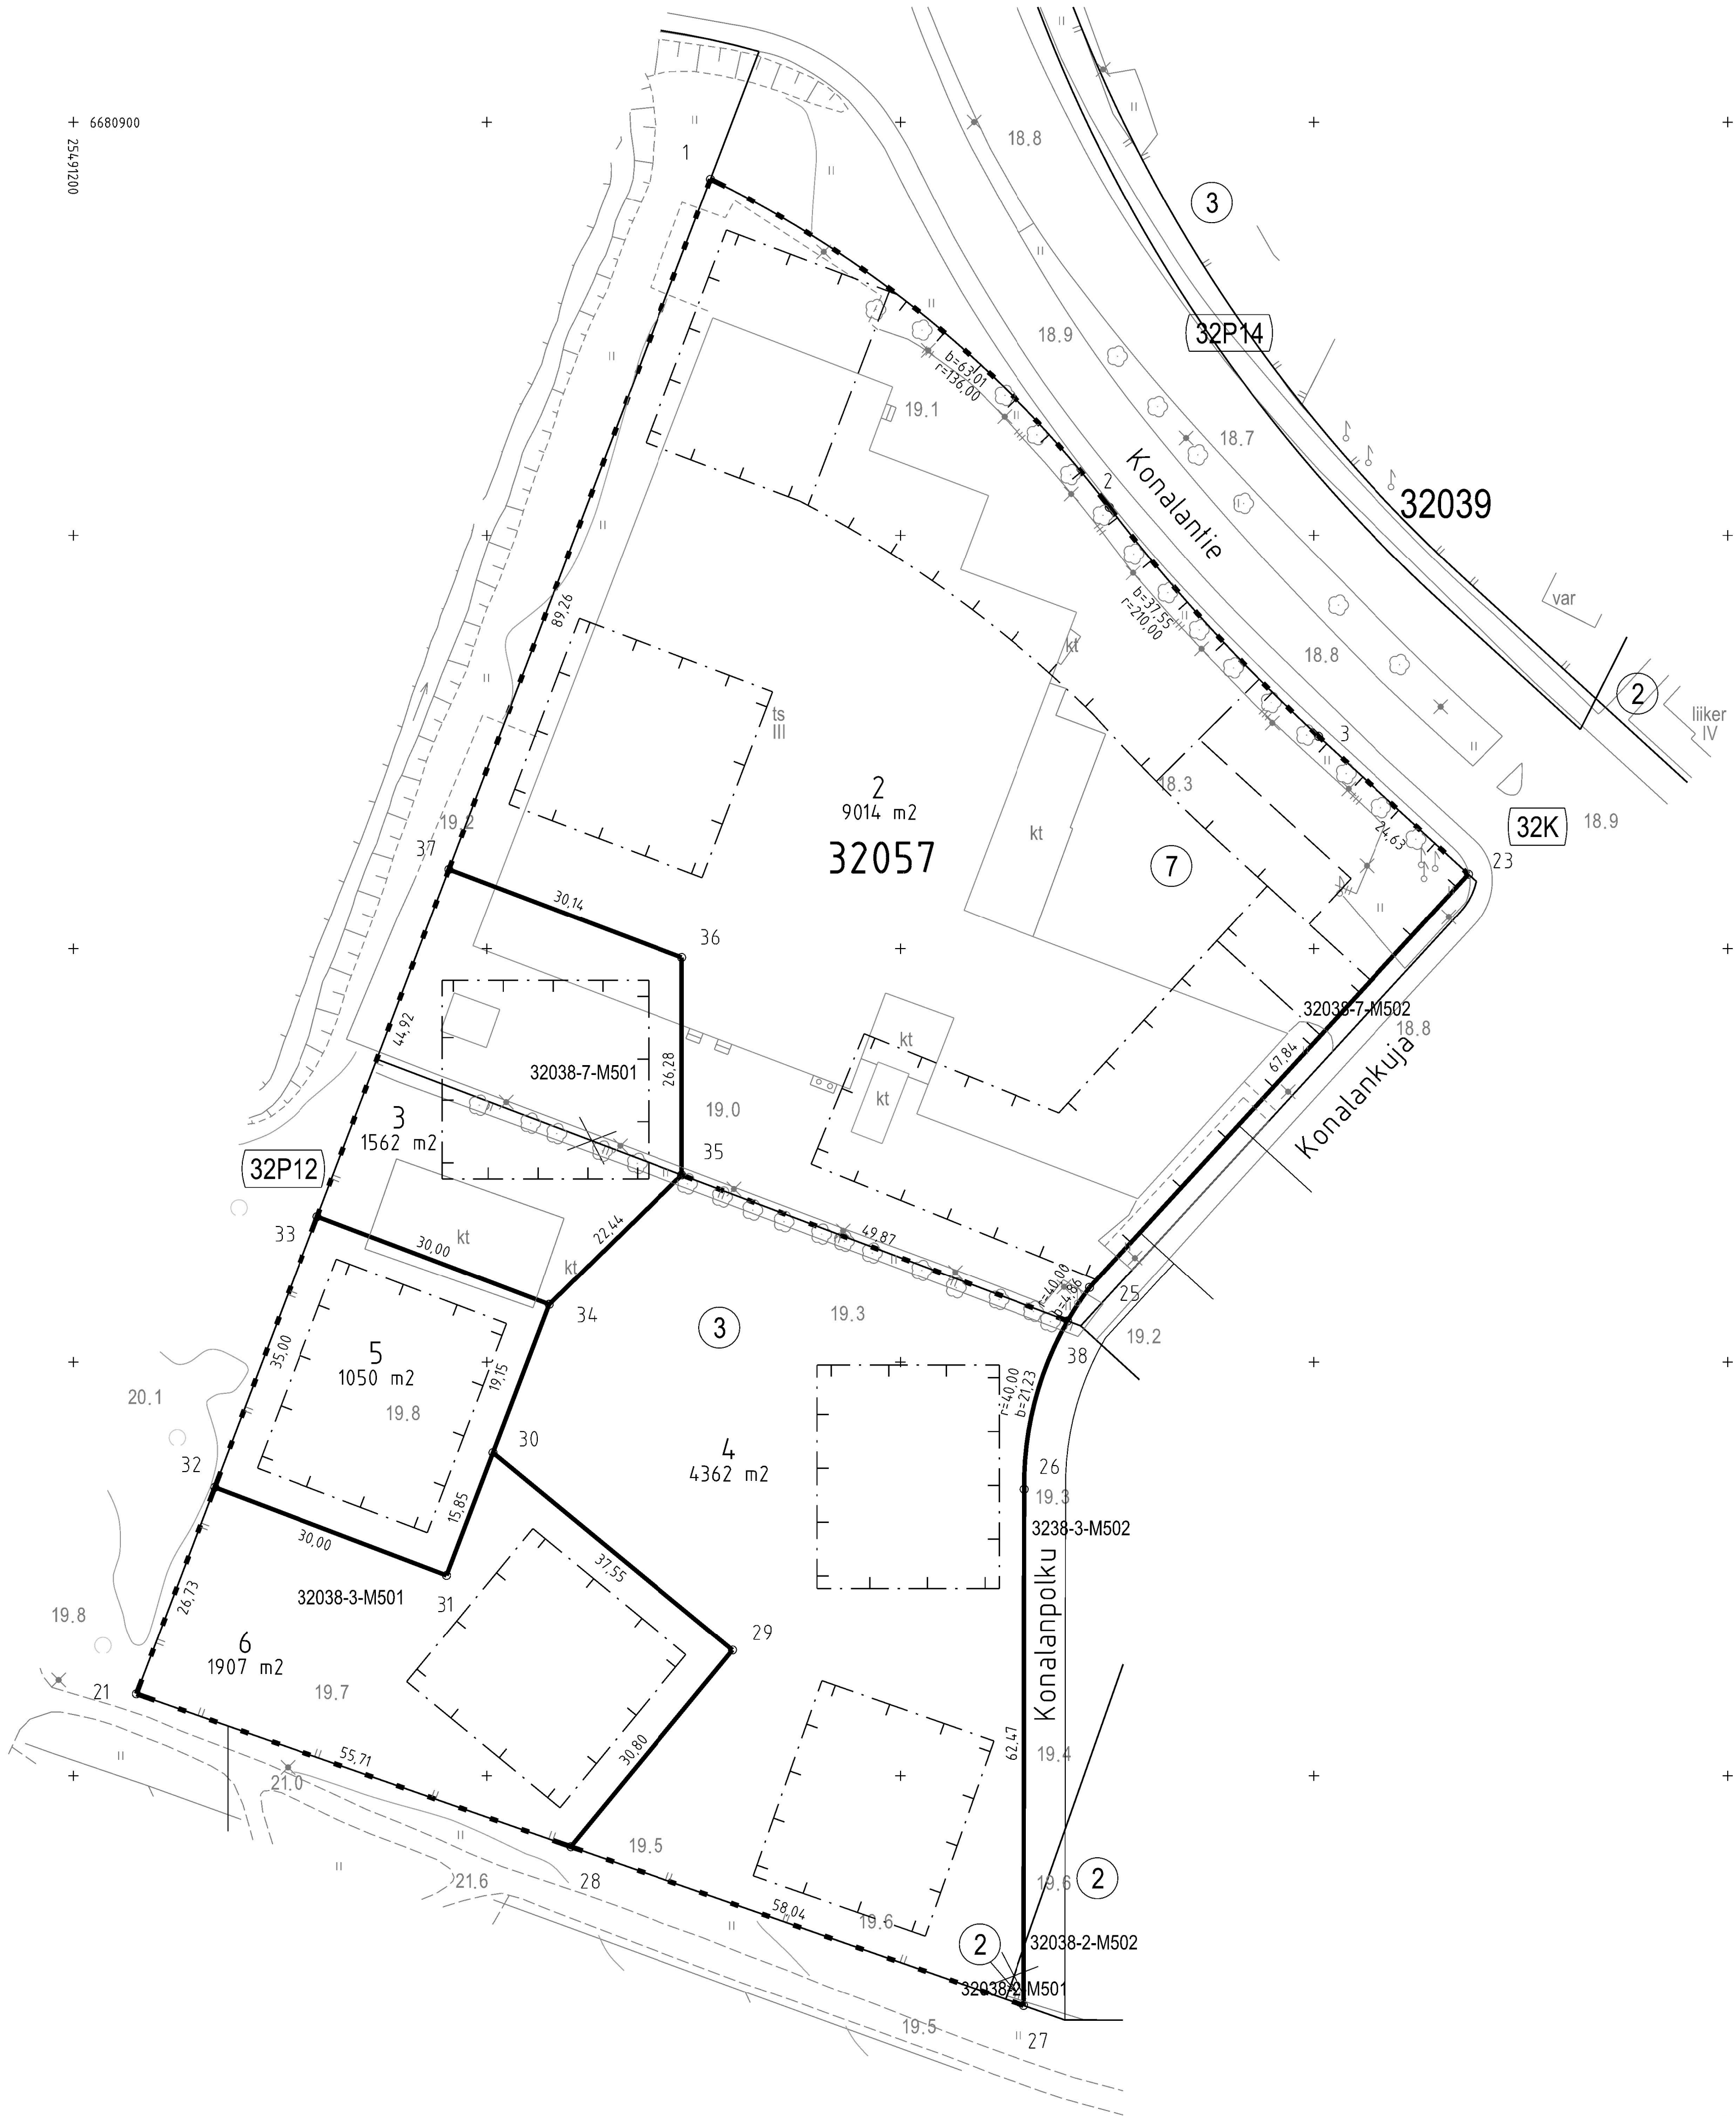

TONTTIJAONMUUTOS: TOMTINDELNINGSÄNDRING:	KORTTELI/TONTIT: 32057/2-6 KVARTER/TOMTER:
KAUPUNGINOSA/STADSDEL:	32. KONALA/KÅNALA
ASEMAKAAVA: STADSPLAN:	N:O 12665/1.6.2022
EDELLINEN TONTTIJAKO: FÖREGÅENDE TOMTINDELNING:	N:O 2682/1.12.1966 2575/26.3.1966 3807/17.6.1974
LASK: RÄKN:	PIIRT: RSu RIT: JKä
KIINTEISTÖINSINÖÖRIN MAARAYKSESTA POHJAKARTAN HYVÄKSYI JA TONTTIJADN LAATI: GÖDKÄNT BASKARTAN OCH UPPGJÖRT TOMTINDELNINGEN FÖRORDNAD AV FASTIGHETSINGENJÖREN:	KARTTALEHTI: 680491 KARTBLAD:
TIIMIPÄÄLIKKÖ: TEAMCHEF:	17.1.2023
EERO JALKANEN	N:O 13943