

Tasokoordinaatisto / Plankoordinaatsystem:
ETRS-GK25
Korkeusjärjestelmä / Höjdsystem:
N2000

TONTTIJAKOKARTTA
TOMTINDELNINGSKARTA 1:500
HELSINKI
HELSINGFORS


TONTTIEN MUODOSTUMINEN - TOMTERNAS BILDNING

N:O	PINTA-ALAT / AREALER m ²			KIINTEISTÖ / FASTIGHET MÄÄRÄALA / OUTBRUTET OMRÅDE
	YHTEENSÄ SUMMA	KIINTEISTÖITÄIN ENL. FASTIGH.	MÄÄRÄALOITTAIN OUTBR. OMR. ILAK. YHTEINEN UPPHÄVT SAME.	
2	4625	4625		91-49-9901-0 (49K)
3	1007	1007		91-49-9901-0 (49K)

TONTIN 3 KULKU KUVERNÖÖRINKUJALLE ON JÄRJESTETTÄVÄ TONTIN 2 KAUTTA
TONTTIJAKOALUEELLA VOI SIIJAITA MAANALAISIA JOHTOJA

KOORDINAATTILUETTELO - KOORDINATFÖRTECKNING

PISTE PUNKT	Y	X	PISTE PUNKT	Y	X
1	25502813.201	6673817.063	6	25502863.437	6673806.936
2	25502826.983	6673904.498	7	25502863.353	6673804.545
3	25502881.810	6673902.570	8	25502824.160	6673886.587
4	25502878.578	6673810.698	9	25502881.177	6673884.581
5	25502867.761	6673811.079			

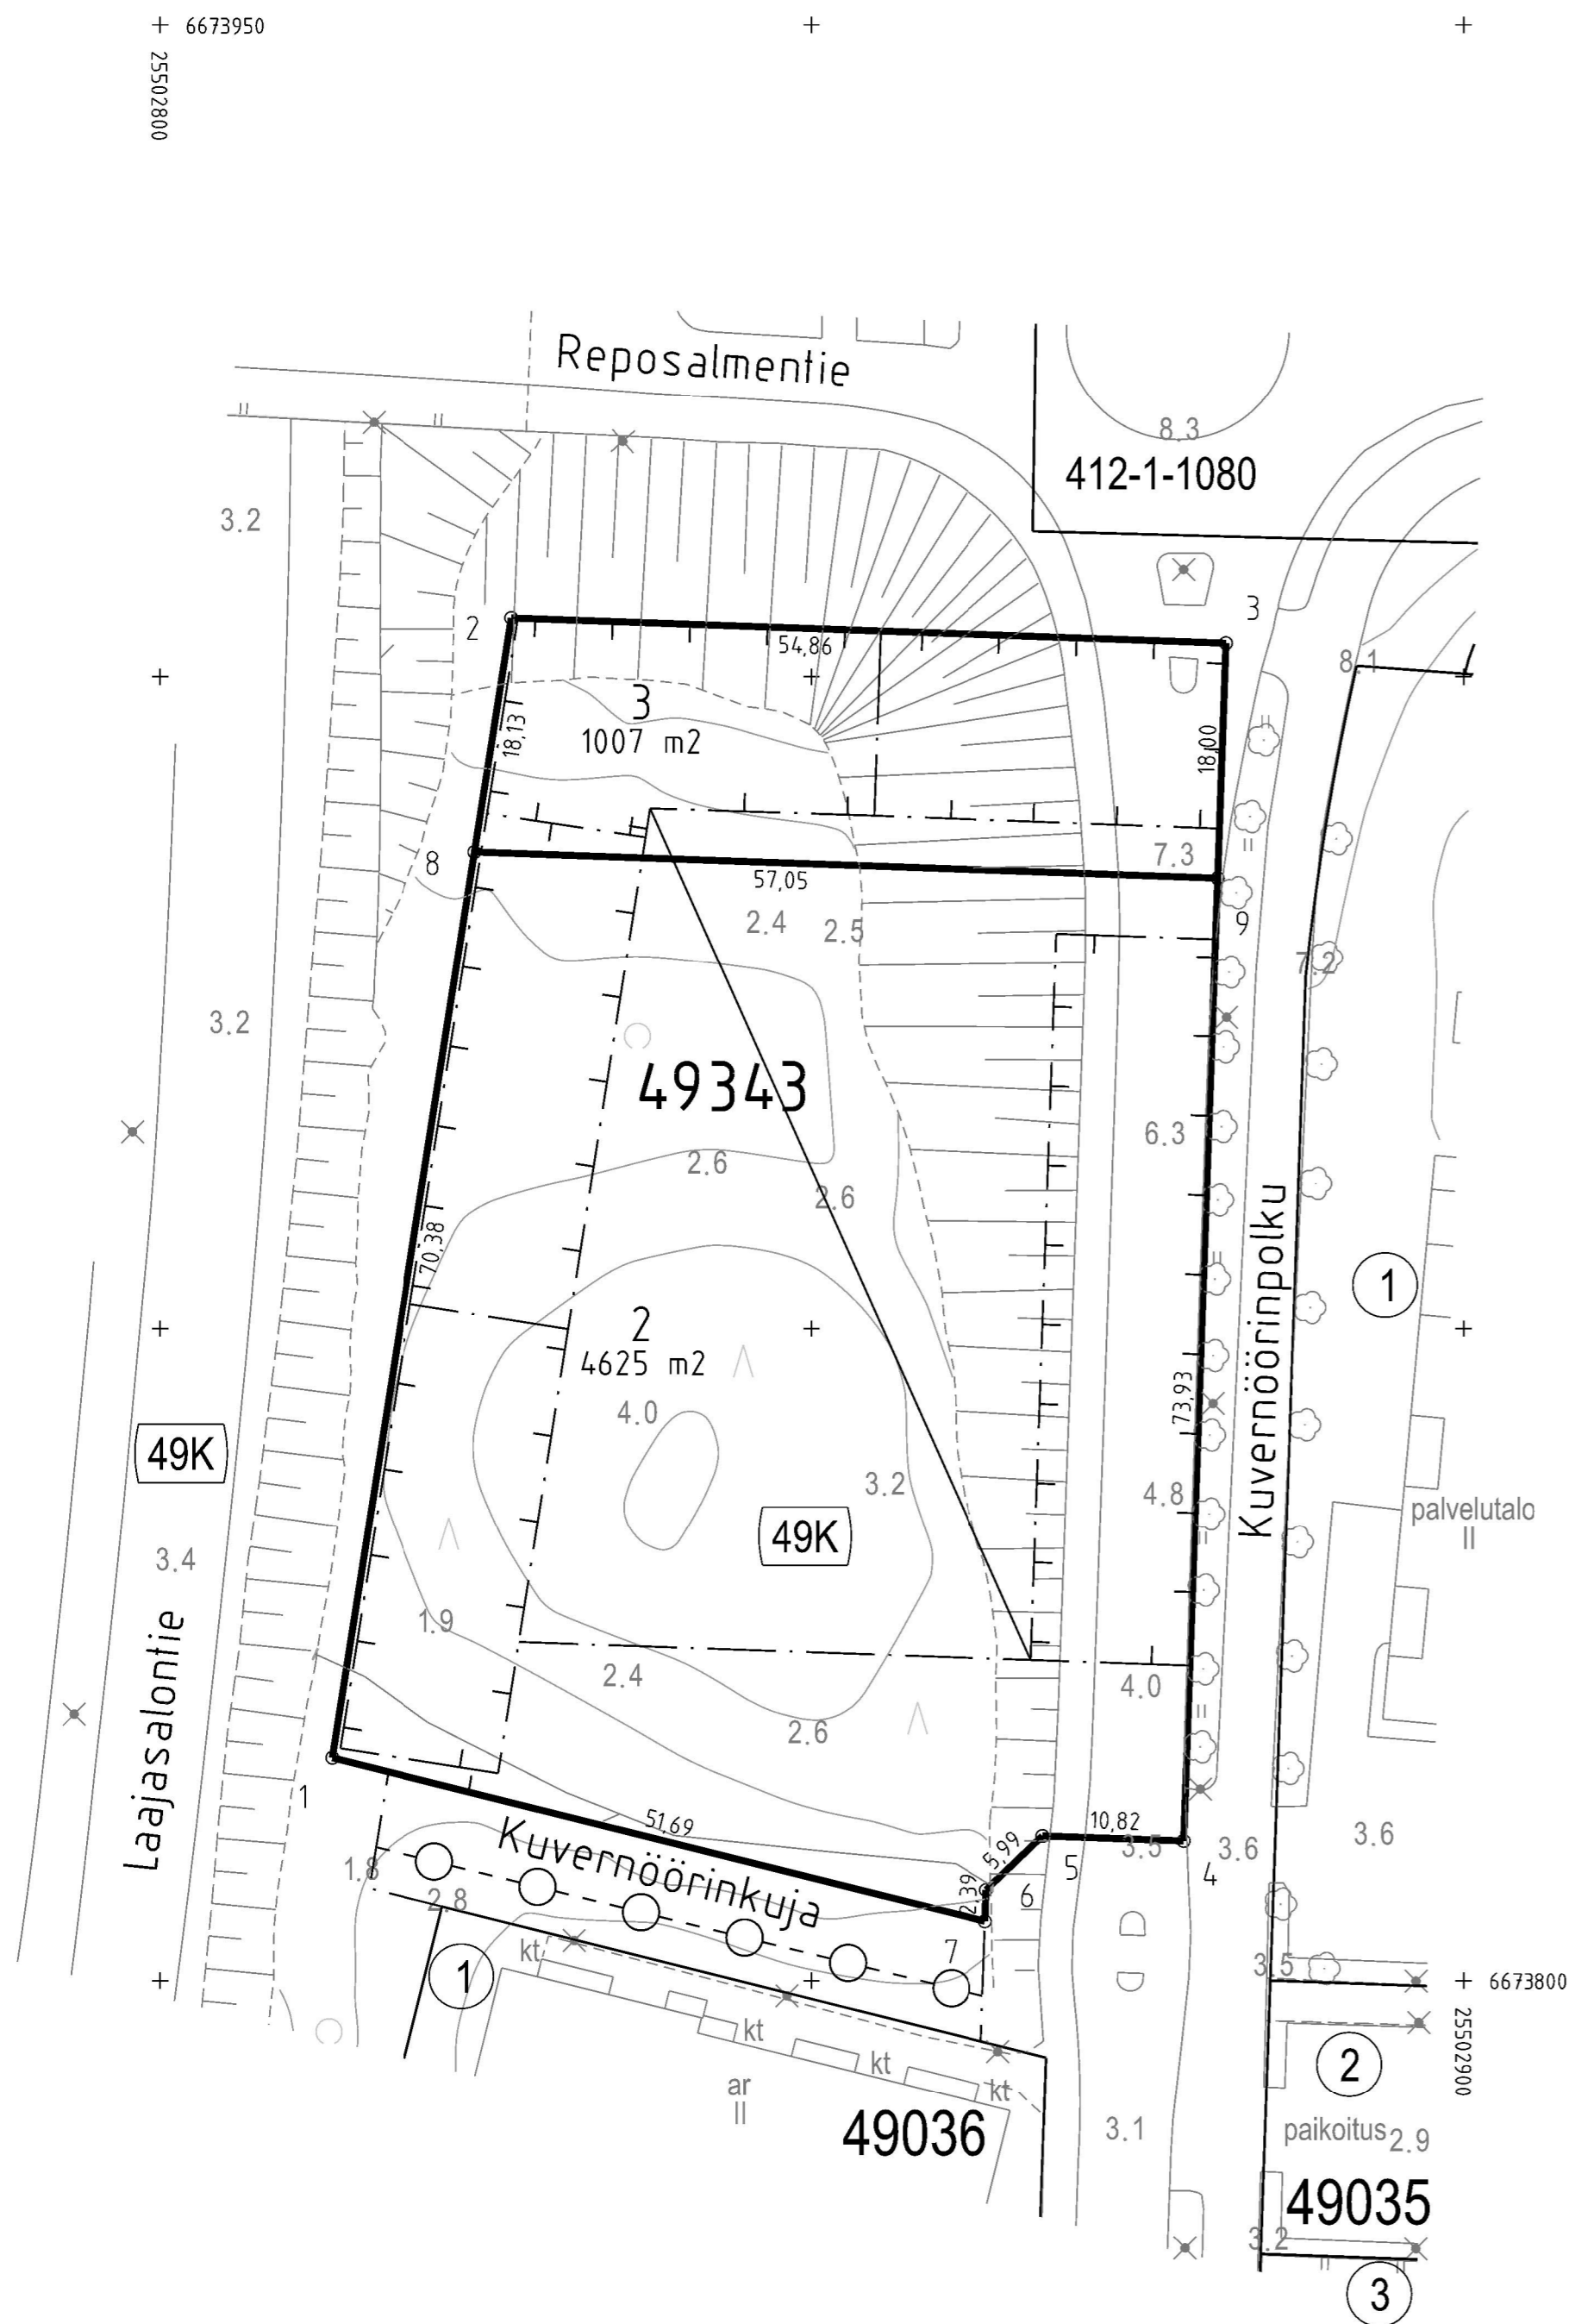

TONTTIJAKO: TOMTINDELNING:	KORTTELI/TONTIT: 49343/2,3 KVARTER/TOMTER:
KAUPUNGINOSA/STADSDEL:	49. LAAJASALO/DEGERÖ
ASEMAKAAVA: STADSPLAN:	N:O 12652/27.10.2020
LASK: RÄKN: MRu	PIIRT: RIT: JKä
KIINTEISTÖINSINÖÖRIN MÄÄRÄYKSESTÄ POHJAKARTAN HYVÄKSYI JA TONTTIJAON LAATI: GODKÄNT BASKARTAN OCH UPPGJÖRT TOMTINDELNINGEN FÖRORDNAD AV FASTIGHETSINGENJÖREN:	KARTTALEHTI: 673502 KARTBLAD: 20.1.2023
TIIMIPÄÄLLIKKÖ: TEAMCHEF:	
EERO JALKANEN	N:O 13946