


TONTTIEN MUODOSTUMINEN - TOMTERNAS BILDNING

N.O	PINTA-ALAT / AREALER m ²		KIINTEISTÖ / FASTIGHET MAARAALA / OUTBRUTET OMRÅDE
	YHTEENSÄ SUMMA	KIINTEISTÖITÄN ENL. FASTIGH.	
14	7538	36	91-54-144-5
		147	91-54-144-6
		5219	91-54-144-7
		633	91-419-2-155
15	10016	1503	91-419-3-153
		3480	91-54-144-5
		3645	91-54-144-6
		12	91-54-144-7
		2879	91-54-144-9

TONTIN 14 KULKU ENSIPARVELLE ON JÄRJESTETTÄVÄ TONTIN 15 KAUITA
TONTTIJAKOALUEELLA SIIJAITSEE MAANALaisia JOHTOJA

KOORDINAATTILUETTELO - KOORDINATFÖRTECKNING

PISTE PUNKT	Y		X		
	Y	X	PISTE PUNKT	Y	X
7	25507497.669	6679090.334	55	25507497.697	6679176.504
8	25507493.762	6679094.539	56	25507495.012	6679242.538
9	25507483.051	6679123.361	57	25507519.003	6679377.704
10	25507461.232	6679133.357	58	25507467.336	6679326.287
15	25507523.278	6679298.656	59	25507442.160	6679271.481
16	25507545.581	6679287.269	60	25507440.069	6679262.217
22	25507483.142	6679345.827	61	25507425.935	6679199.628
27	25507452.903	6679115.174	62	25507432.506	6679124.518
30	25507517.165	6679243.452	63	25507495.245	6679236.813
44	25507505.039	6679242.406	64	25507540.037	6679303.067
45	25507506.791	6679293.273	65	25507531.034	6679341.375
51	25507508.537	6679085.355	66	25507523.103	6679368.062
52	25507523.947	6679118.993			

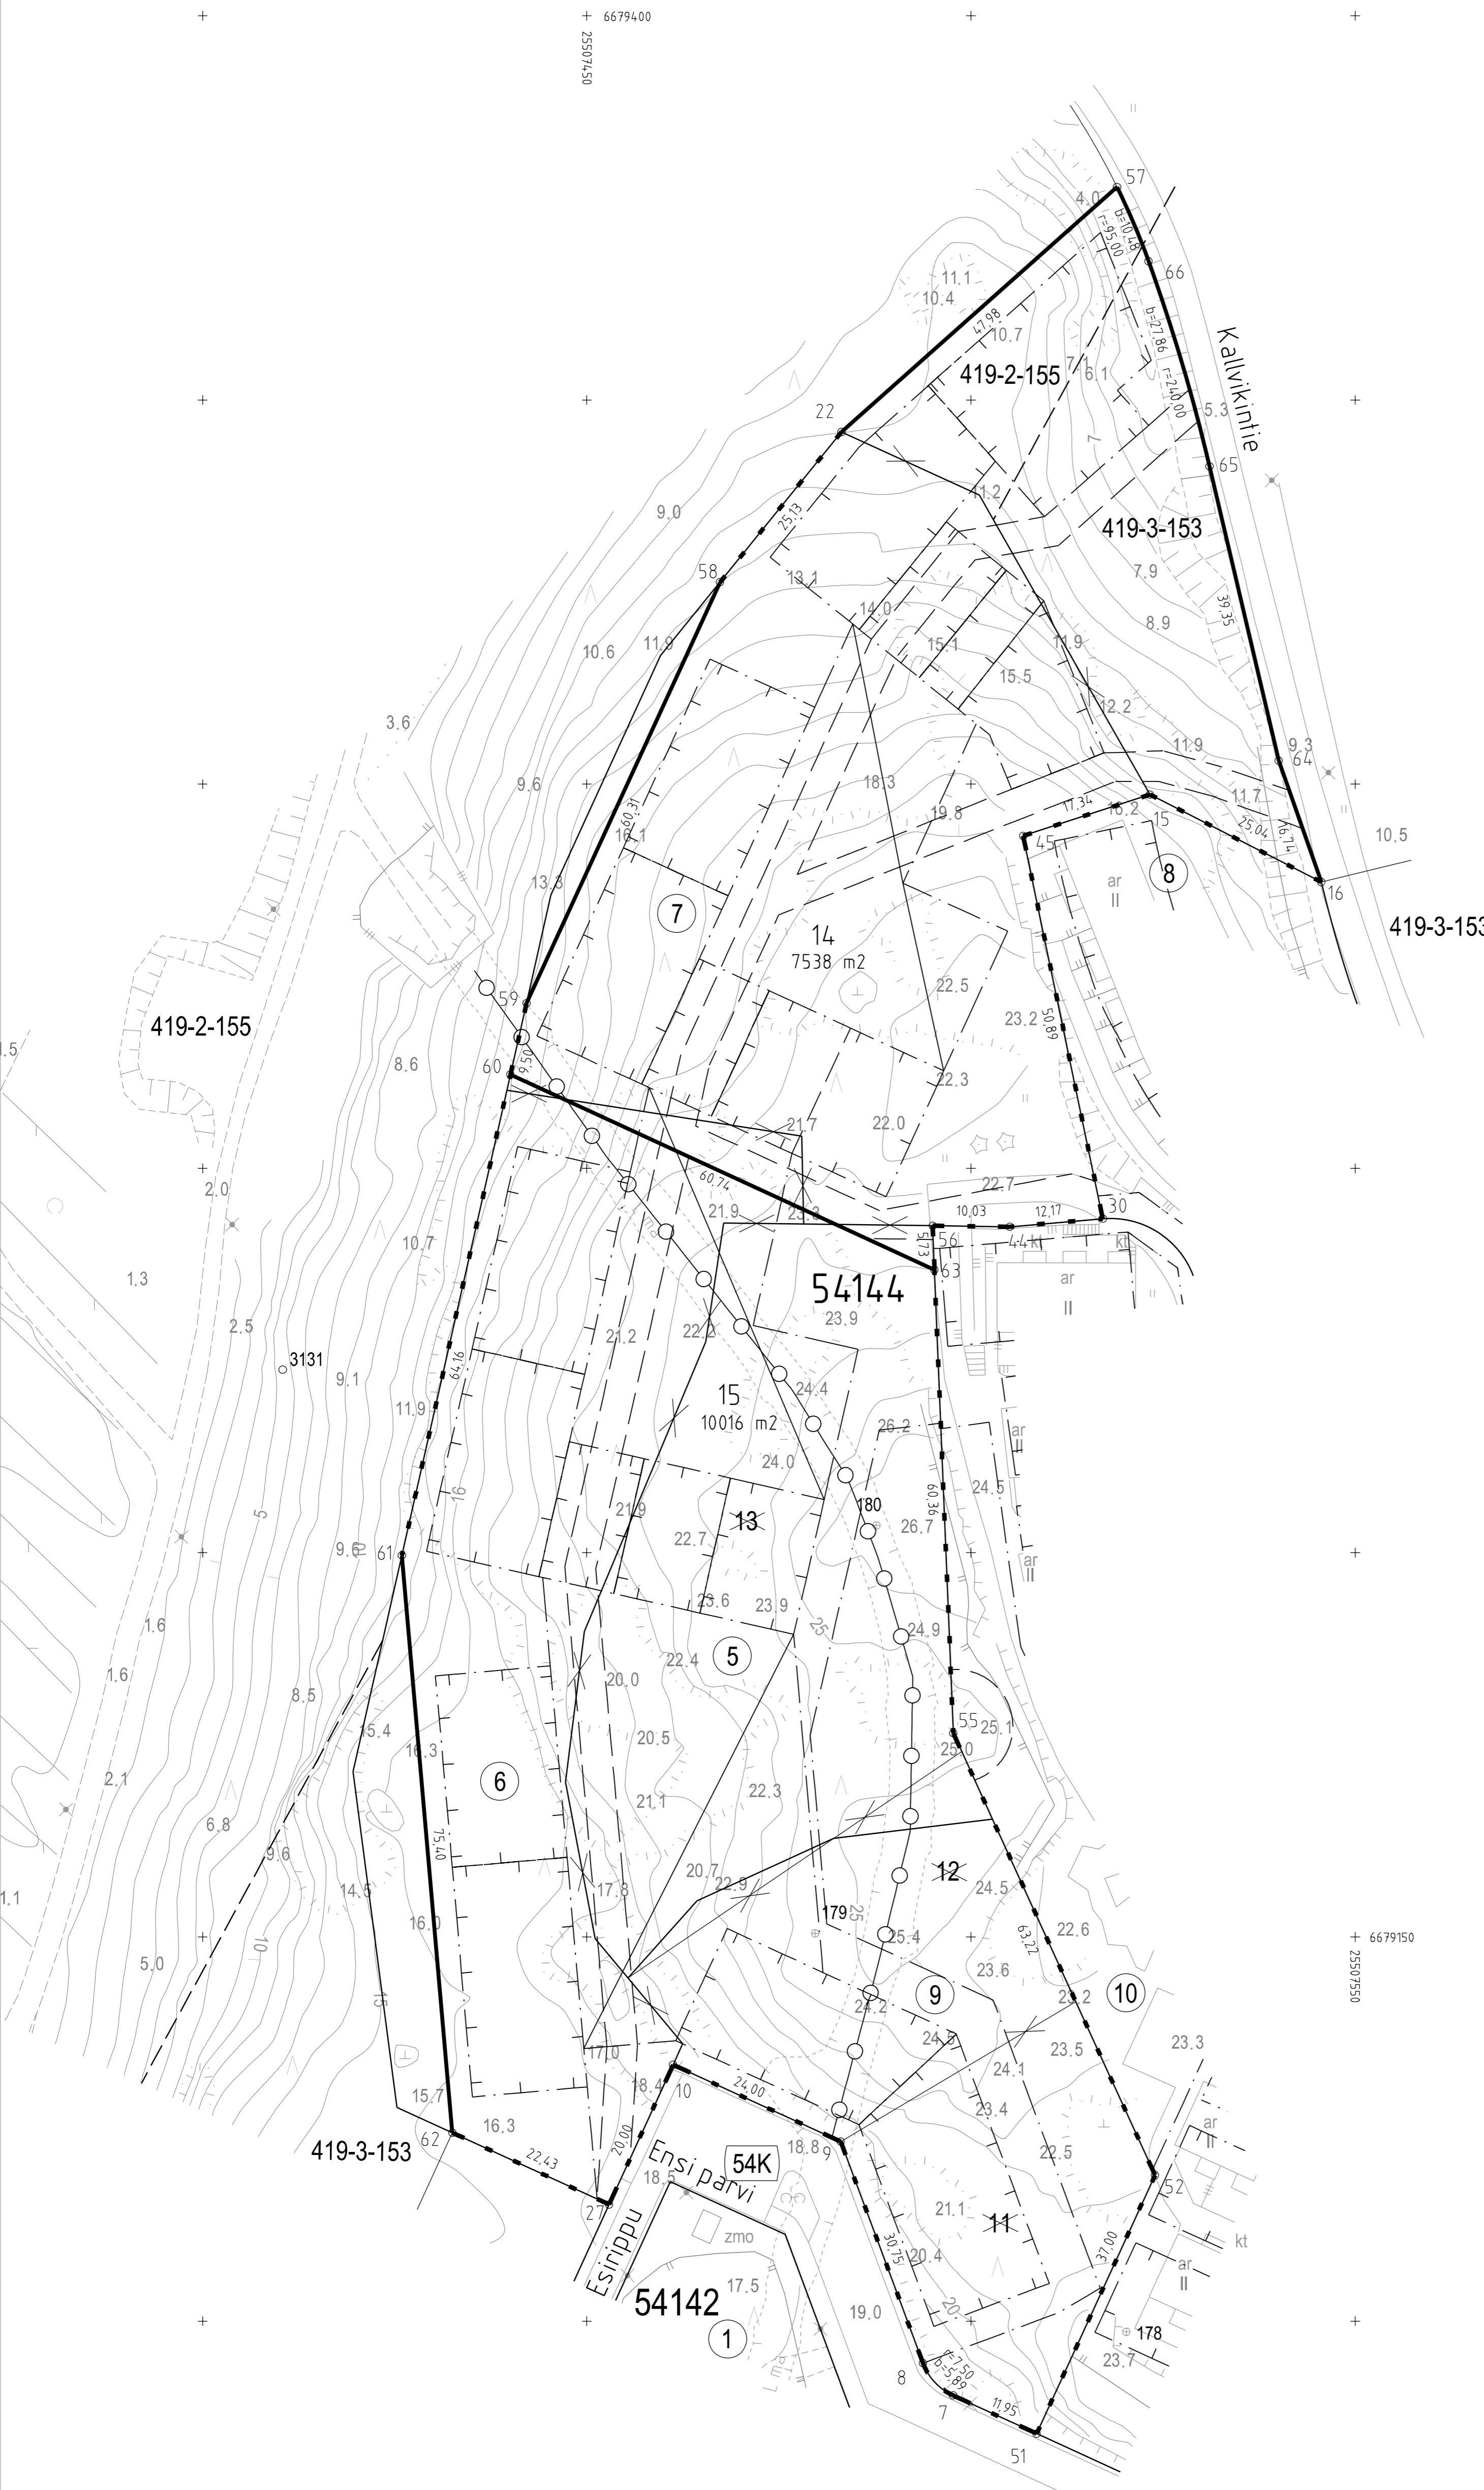

Tasokoordinaattisto / Plankoordinatsystem:
ETRS-GK25
Korkeusjärjestelmä / Höjdsystem:
N2000

TONTTIJAKO JA TONTTIJAKONMUUTOS: TOMTINDELNING OCH TOMTINDELNINGÄNDRING:	KORTTELI/TONTIT: KVARTER/TOMTER:	54144/14,15
KAUPUNGINOSA/STADSDEL:	54. VUOSAARI/NORDSJO	
ASEMAKAAVA: STADSPLAN:	N.O 12645/21.4.2021	
EDELLINEN TONTTIJAKO: FÖREGÅENDE TOMTINDELNING:	N.O 11403/28.1.2008 N.O 12271/11.3.2013	
LASK: RÄKN:	PIIRT: RIT:	KARTTALEHTI: 679507 KARTBLAD:
KIINTEISTÖINSINÖÖRIN MAARÄYKSESTÄ POHJAKARTAN HYVÄKSYI JA TONTTIJAKON LAATI: GÖDKÄNT BASKARTAN OCH UPPGJÖRT TOMTINDELNINGEN FÖRORDNAD AV FASTIGHETSINGENJÖREN:	31.1.2023	
TIIMIPÄÄLLIKKO: TEAMCHEF:		
EERO JALKANEN		No 13950