

TONTTIJAKOKARTTA  
TOMTINDELNINGSKARTA

1:500

HELSINKI  
HELSINGFORS

TONTTIEN MUODOSTUMINEN - TOMTERNAS BILDNING

N:O	PINTA-ALAT / AREALER m <sup>2</sup>			KIINTEISTÖ / FASTIGHET MÄÄRÄALA / OUTBRUTET OMRÅDE
	YHTEENSÄ SUMMA	KIINTEISTÖITÄIN ENL. FASTIGH.	MÄÄRÄALOITTAIN OUTBR. OMR. (LAK. YHTEINEN UPPHÄVT SAMF.)	
4	1876	1876	91-410-1-4	VALTION RAUTATIEALUE
			1876 91-410-1-4-M502	

TONTTIJAKOALUEELLA SIJAITSEE MAANALAISIA JOHTOJA


KOORDINAATILUETTELO - KOORDINATFÖRTECKNING

PISTE PUNKT	Y	X	PISTE PUNKT	Y	X
3	25498697.690	6674876.717	9	25498644.483	6674925.163
7	25498709.182	6674892.203	10	25498636.539	6674911.506
8	25498713.125	6674909.665			

TONTTIJAKO: TOMTINDELNING:	KORTTELI/TONTIT: 10593/4 KVARTER/TOMTER:
KAUPUNGINOSA/STADSDEL:	10. SÖRNÄINEN/SÖRNÄS
ASEMAKAAVA: STADSPLAN:	N:O 12438/8.11.2017
LASK: RÄKN: R <sub>Su</sub>	PIIRT: JKä RIT: JKä
KIINTEISTÖINSINÖÖRIN MÄÄRÄYKSESTÄ POHJAKARTAN HYVÄKSYIJA TONTTIJAON LAATI: GODKÄNT BASKARTAN OCH UPPGJORT TOMTINDELNINGEN FÖRORDNAD AV FASTIGHETSINGENJÖREN:	KARTTALEHTI: 674498 KARTBLAD:  3.2.2023
TIIMIPÄÄLLIKKÖ: TEAMCHEF:	

EERO JALKANEN

N:O 13952

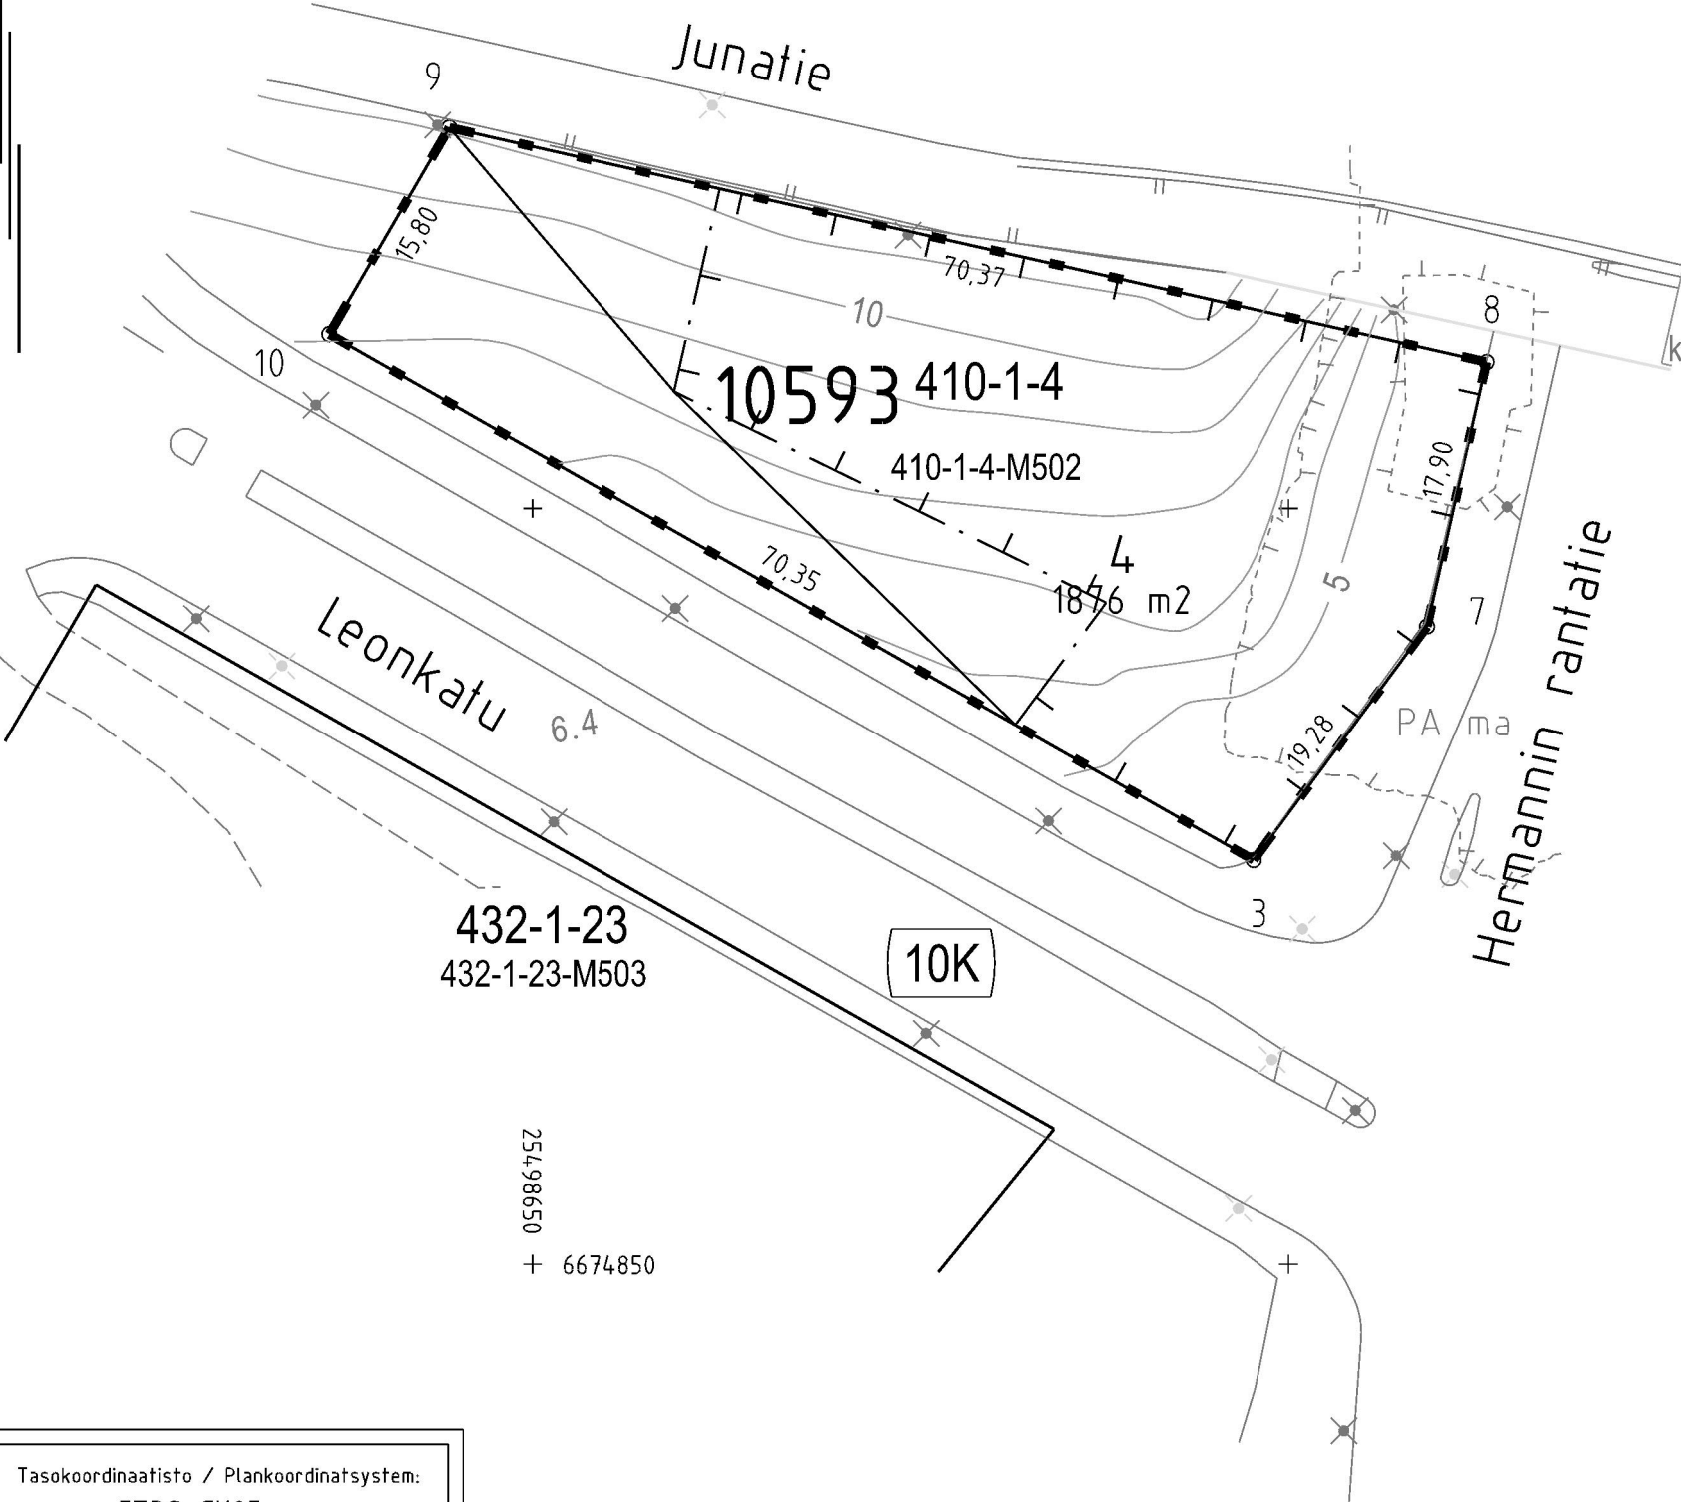

Tasokoordinaatisto / Plankordinatsystem:  
ETRS-GK25  
Korkeusjärjestelmä / Höjdsystem:  
N2000