


Tasokoordinaatisto / Plankoordinaatsystem:
ETRS-GK25
Korkeusjärjestelmä / Höjdsystem:
N2000

6682000 +
25512300

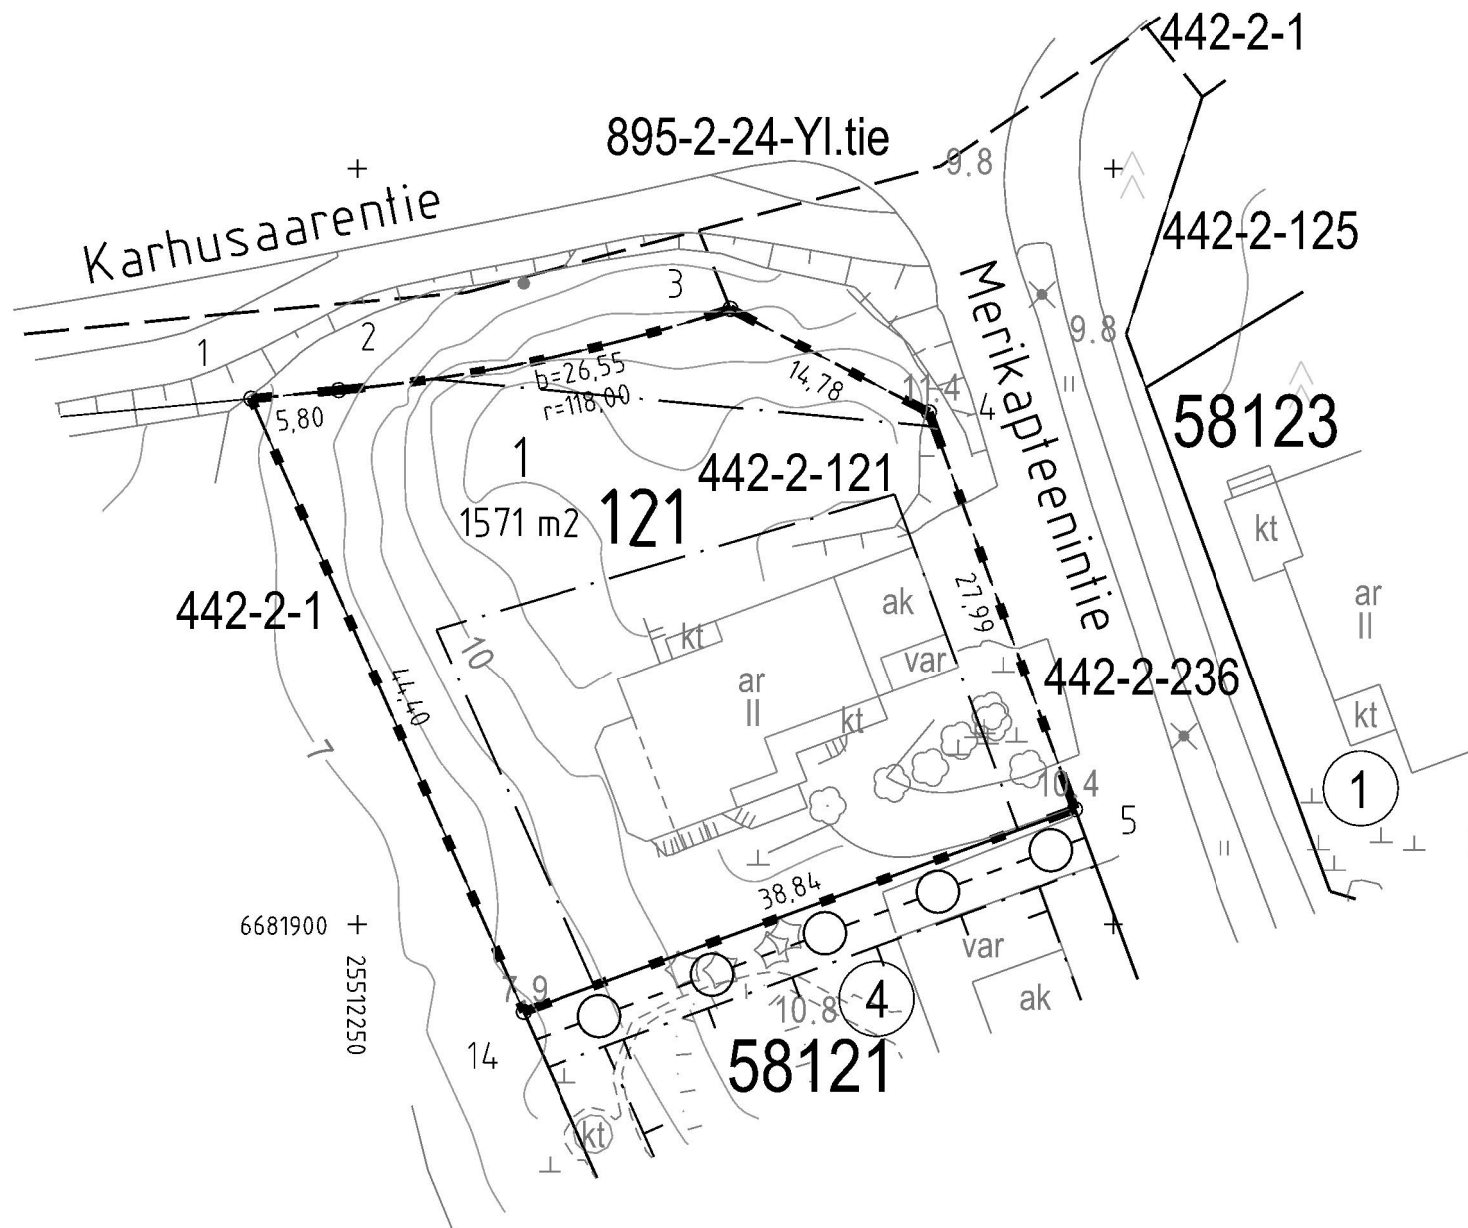

TONTTIJAKOKARTTA
TOMTINDELNINGSKARTA

1:500

HELSINKI
HELSINGFORS

TONTTIEN MUODOSTUMINEN - TOMTERNAS BILDNING

N:O	PINTA-ALAT / AREALER m²			KIINTEISTÖ / FASTIGHET MÄÄRÄALA / OUTBRUTET OMRÅDE
	YHTEENSÄ SUMMA	KIINTEISTÖITÄIN ENL. FASTIGH.	MÄÄRÄALOITTAIN OUTBR. OMR. (LAK.YHTEINEN UPPHÄVT SAMF.)	
1	1571	1571	91-442-2-121	BJÖRNSÖ K121T1

TONTTIJAKOALUEELLA SIJAITSEE KARTOITTAMATTOMIA MAANALAISIA JOHTOJA

KOORDINAATTILUETTELO - KOORDINATFÖRTECKNING

PISTE PUNKT	Y	X	PISTE PUNKT	Y	X
1	25512242.985	6681934.798	4	25512287.821	6681933.905
2	25512248.761	6681935.366	5	25512297.460	6681907.626
3	25512274.710	6681940.730	14	25512261.011	6681894.224

TONTTIJAKO: TOMTINDELNING:	KORTTELI/TONTIT: 58/121/1 KVARTER/TOMTER:			
KAUPUNGINOSA/STADSDEL:	58. KARHUSAARI/BJÖRNSÖ			
ASEMAKAAVA: STADSPAN:	N:O 753011/22.3.1999			
LASK: RÄKN:	RSu	PIIRT: RIT:	JKä	KARTTALEHTI: 681512 KARTBLAD:

KIINTEISTÖINSINÖÖRIN MÄÄRÄYKSESTÄ
POHJAKARTAN HYVÄKSYI JA TONTTIJAON LAATI:
GODKÄNT BASKARTAN OCH UPPGJORT TOMTINDELNINGEN
FÖRORDNAD AV FASTIGHETSINGENJÖREN: 14.2.2023

TIIMIPÄÄLLIKKÖ:
TEAMCHEF:

EERO JALKANEN

N:O 13957