


Tasokoordinaatisto / Plankoordinaatsystem:
ETRS-GK25
Korkeusjärjestelmä / Höjdsystem:
N2000

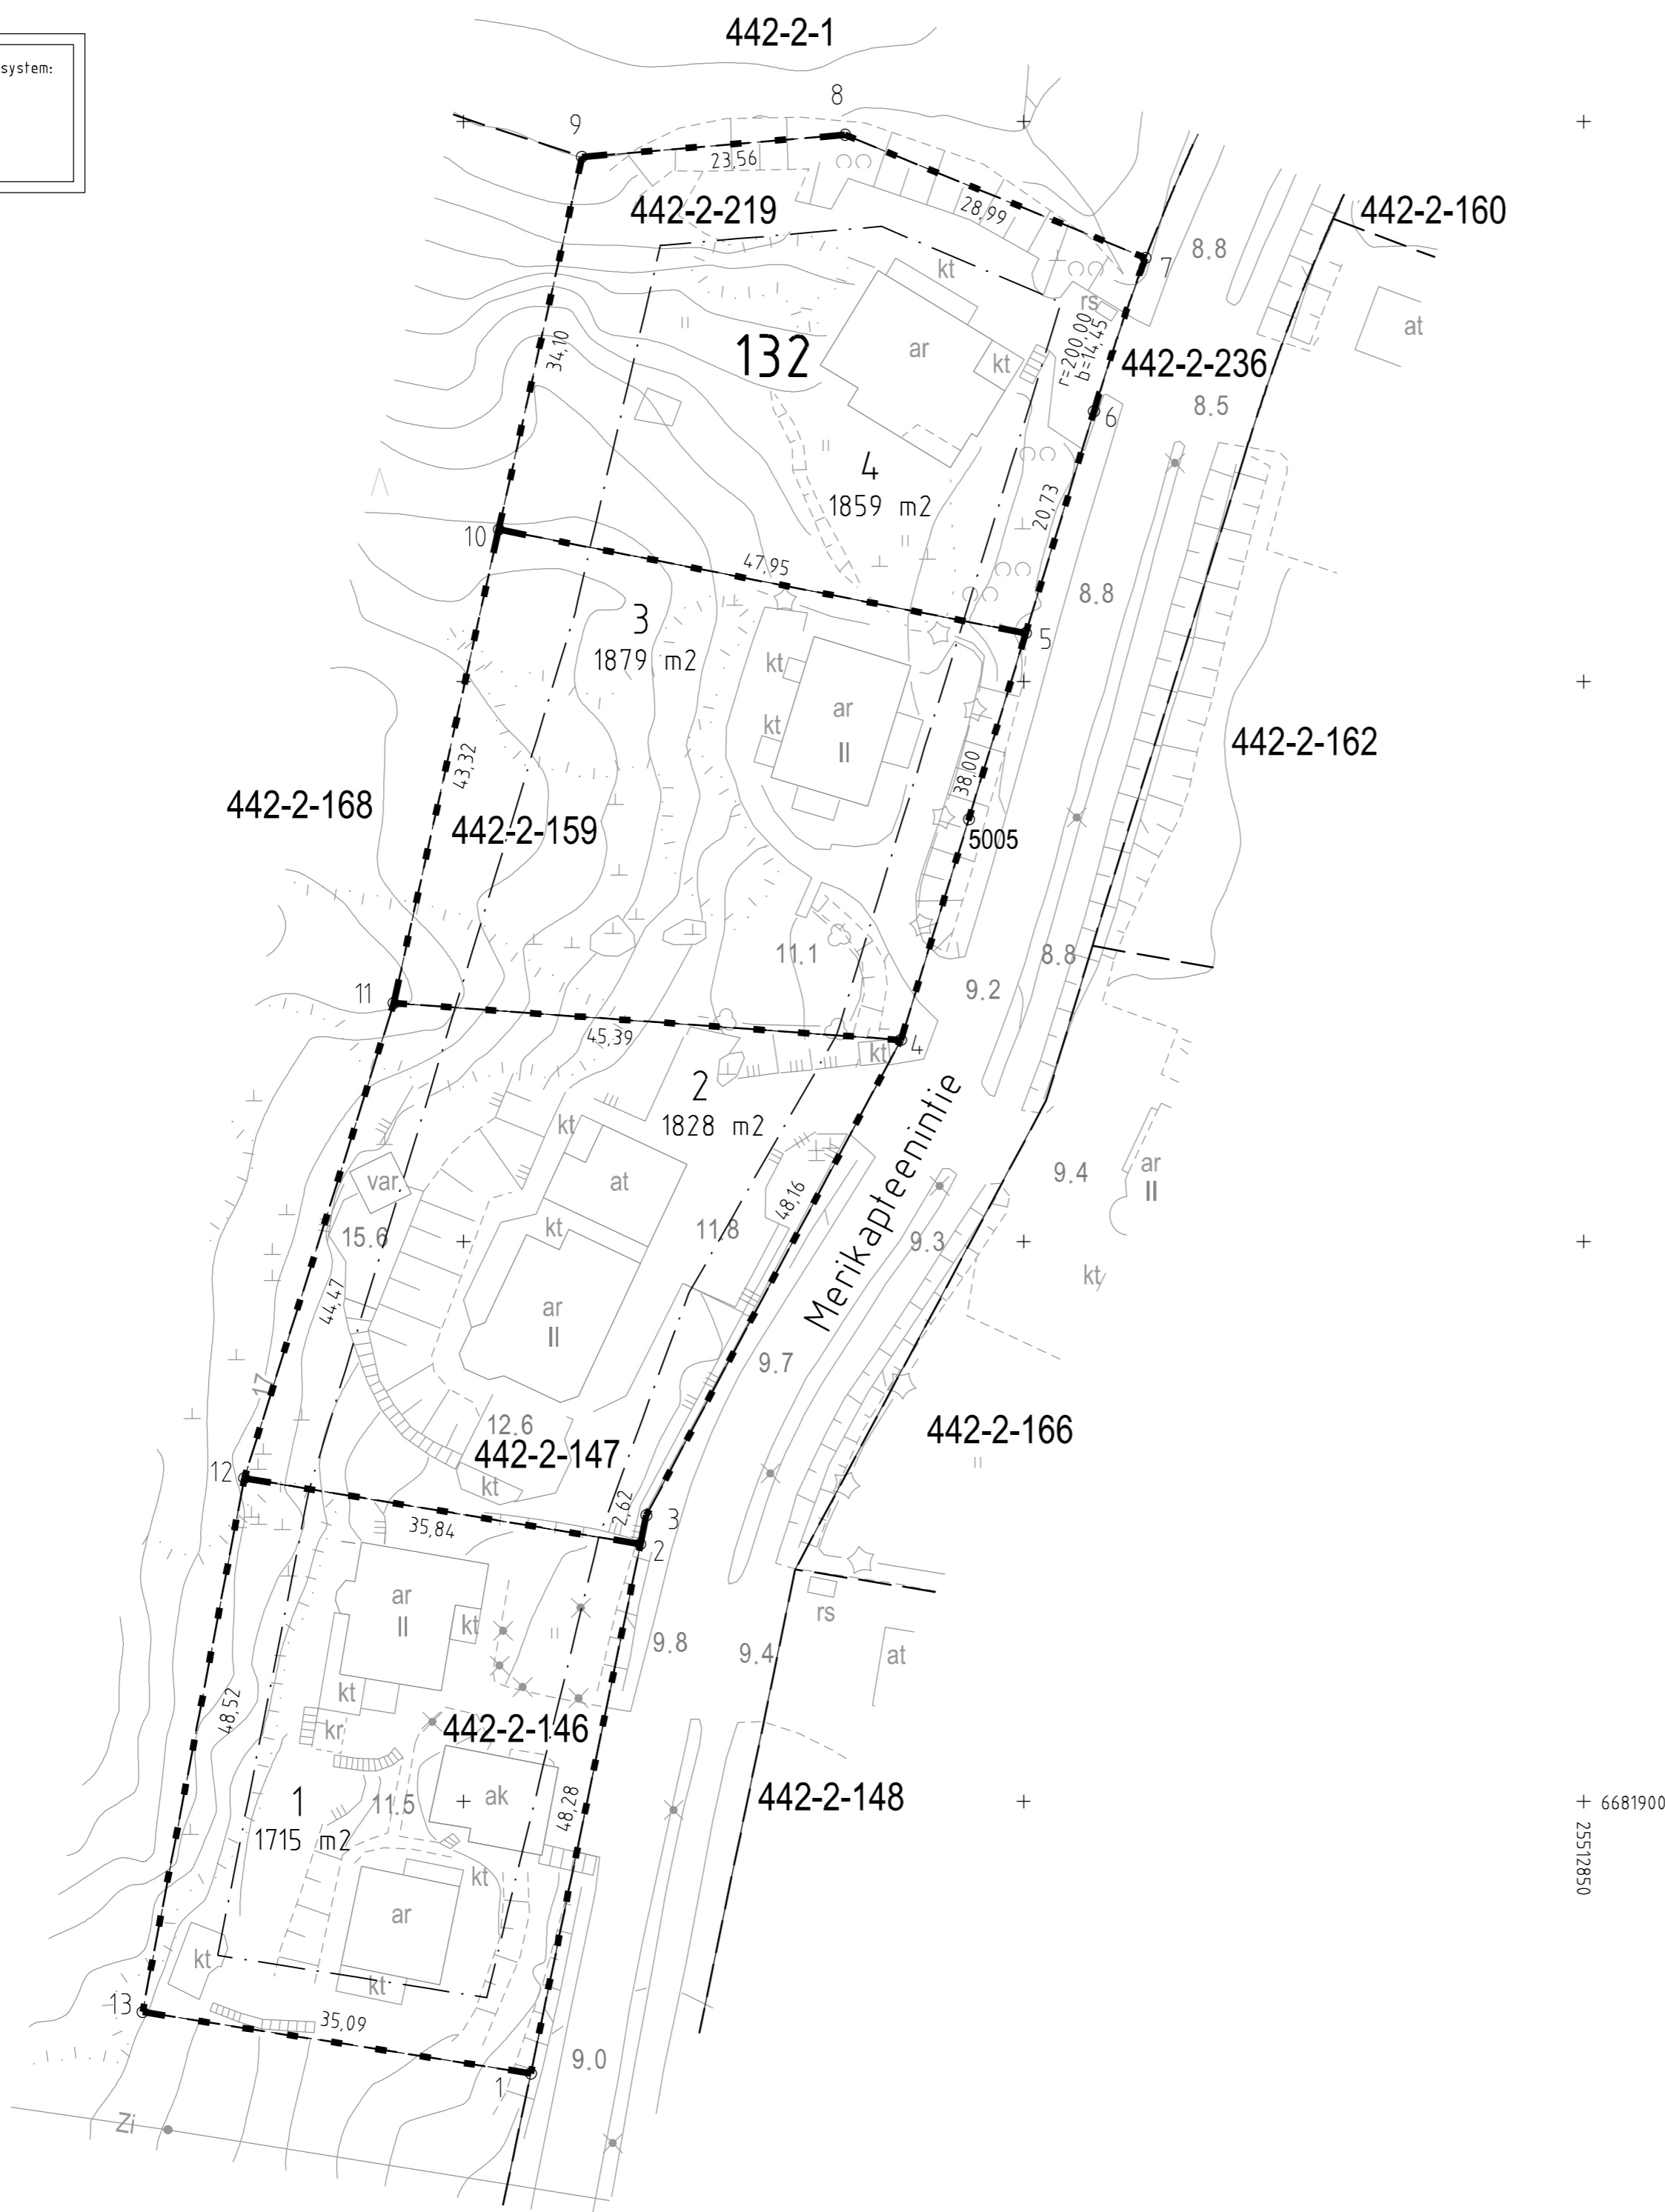

TONTTIJAKOKARTTA
TOMTINDELNINGSKARTA
1:500
HELSINKI
HELSINGFORS

TONTTIEN MUODOSTUMINEN - TOMTERNAS BILDNING

N:O	PINTA-ALAT / AREALER m²			KIINTEISTÖ / FASTIGHET MÄÄRÄALA / OUTBRUTET OMRÅDE
	YHTEENSÄ SUMMA	KIINTEISTÖITÄIN ENL. FASTIGH.	MÄÄRÄÄLÖITTÄIN OUTBR. OMR. (LAK. YHTEINEN UPPHÄVT SAMF.)	
1	1715	1715		91-442-2-146 BJÖRNSÖ K 132 T 1
2	1828	1828		91-442-2-147 BJÖRNSÖ K 132 T 2
3	1879	1879		91-442-2-159 CASA VILLANELLO
4	1859	1859		91-442-2-219 TUULENRINNE

TONTTIJAKOALUEELLA SIJAITSEE KARTOITTAMATTOMIA MAANALAISIA JOHTOJA

KOORDINAATTILUETTELO - KOORDINATFÖRTECKNING

PISTE PUNKT	Y	X	PISTE PUNKT	Y	X
1	25512756.015	6681875.709	8	25512784.060	6682048.828
2	25512765.790	6681922.987	9	25512760.583	6682046.855
3	25512766.318	6681925.549	10	25512753.149	6682013.577
4	25512789.046	6681968.004	11	25512743.772	6681971.287
5	25512800.202	6682004.327	12	25512730.437	6681928.864
6	25512806.288	6682024.141	13	25512721.356	6681881.203
7	25512810.889	6682037.833			

TONTTIJAKO:	KORTTELI/TONTIT: 132/1-4	
TOMTINDELNING:	KVARTER/TOMTER:	
KAUPUNGINOSA/STADSDEL:	58. KARHUSAARI/BJÖRNSÖ	
ASEMAKAAVA: STADSPLAN:	N:O 753011/22.3.1999	
LASK: RÄKN: MRu	PIIRT: RIT: HKo	KARTTALEHTI: 681512 KARTBLAD:
KIINTEISTÖINSINÖÖRIN MAARAYKSESTA POHJAKARTAN HYVÄKSYI JA TONTTIJAON LAATI: GODKÄNT BASKARTAN OCH UPPGJORT TOMTINDELNINGEN FORORDNAD AV FASTIGHETSINGENJÖREN:	14.2.2023	
TIIMIPÄÄLLIKKÖ: TEAMCHEF:		
EERO JALKANEN	N:O 13960	