

TONTTIEN MUODOSTUMINEN - TOMTERNAS BILDNING

N:o	PINTA-ALAT / AREAL m²				KIINTEISTÖ / FASTIGHET MÄÄRÄALA / OUTBRUTET OMRÅDE
	YHTEENSÄ SUMMA	KIINTEISTÖJÄN OM. FASTIG.		MÄÄRÄALATTAM OUTBR. OMR. ALA YHTEINEN UPPVÄRT SAMF.	
13	3716	3386		91-48-1-9	
		330		91-48-1-11	
			330	91-48-1-11-M501	
14	8937	8937		91-48-1-11	


TONTTIJAKOALUEELLA VOI SIJAITA MAANALAISIA JOHTOJA

COORDINAATTILUETTELO - KOORDINATTFÖRTECKNING

PISTE PUNKT	Y	X	PISTE PUNKT	Y	X
----------------	---	---	----------------	---	---

60	25504542	384	6673929	529	304	25504648	943	6673804	999
102	25504492	391	6673850	266	305	25504543	421	6673821	877
280	25504617	435	6673825	604	306	25504570	675	6673872	145
281	25504575	686	6673783	539	307	25504530	530	6673889	598
300	25504610	894	6673932	748	310	25504519	400	6673873	491
301	25504603	332	6673893	422	311	25504529	830	6673885	541
302	25504608	871	6673878	677	312	25504538	082	6673886	315
303	25504641	049	6673857	157	313	25504543	953	6673920	332

Rajavälien 102-60-300 ja 281-305 rajapisteen, koordinaatit ja rajamitat ovat saatavilla Helsingin Kaupunkimittauspalveluista.

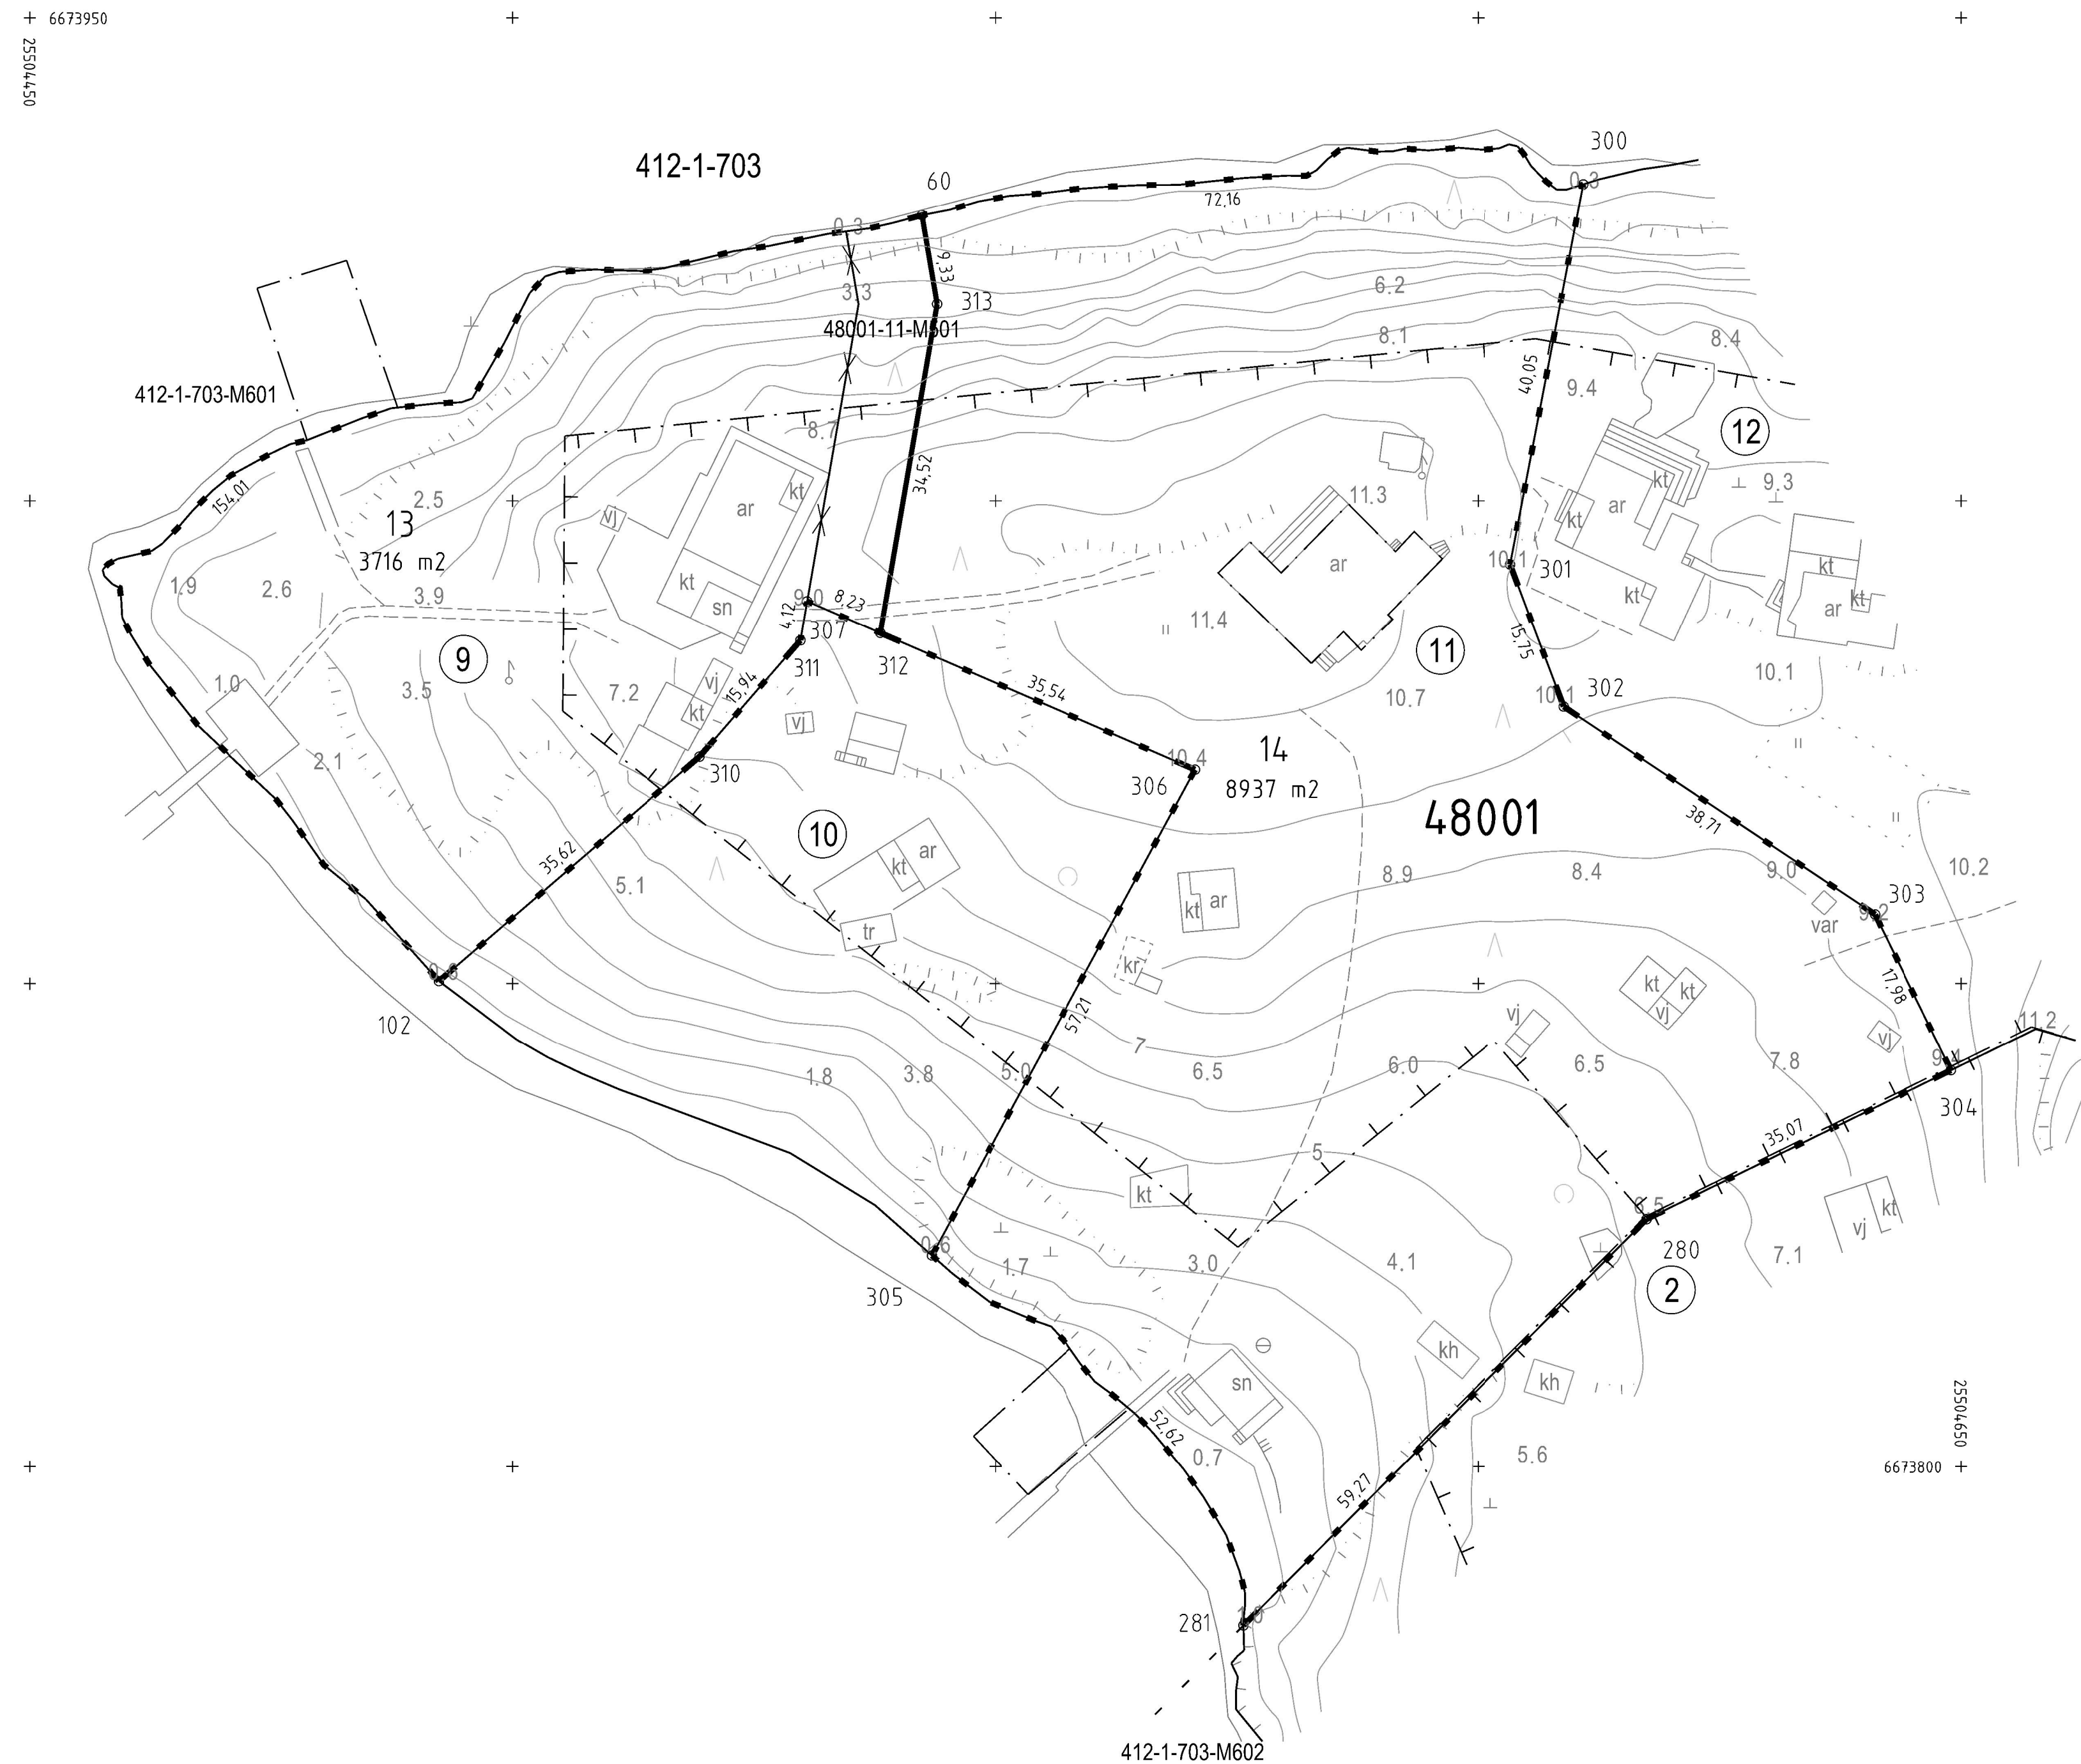

TONTTIJAOHJELMUTOS: TONTTINDELNINGENSÄNDRING:	KORTTELI/TONTIT: 48001/13,14 KVARTER/TOMTER:
KAUPUNGINOSA/STADSDEL:	48. VARTIOSAARI/VÄRDÖ
ASEMAKAAVA: STADSPLAN:	N:O 10980/12.12.2001
EDELLINEN TONTTIJAKO: FÖREGÅENDE TONTINDELNING:	N:O 12294/20.5.2013
LASK: RÄKN: MRu	PIIRT: RIT: JKä
KIINTEISTÖINSINÖÖRIN MAARAYKSESTA POHJAKARTAN HYVÄKSYN JA TONTTIJAOHJELMAN LAATI: GODKÄNT BASKARTAN OCH UPPGIFTR TONTINDELNINGEN FORORDNAD AV FASTIGHETSINGENJÖREN:	KARTTALEHTI: 673504 KARTBLAD: 28.2.2023
TIIMIPÄÄLLIKKÖ: TEAMCHEF:	
EERO JALKANEN	N:O 13963