


KOORDINAATTILUETTELO - KOORDINATFÖRTECKNING											
PISTE PUNKT	Y		X		PISTE PUNKT	Y		X			
	10	25491846.883	6681945.618	19		25491873.061	6681919.457	11	25491879.120	6681944.362	20
12	25491900.655	6681954.756	21	25491882.222	6681945.360	13	25491905.695	6681954.383	22	25491862.812	6681825.097
14	25491947.600	6681914.755	23	25491832.969	6681884.795	15	25491901.504	6681866.012	24	25491830.851	6681889.032
16	25491814.902	6681901.235	25	25491788.351	6681872.671	17	25491853.828	6681892.973	26	25491758.907	6681909.280
18	25491852.125	6681897.318	27	25491826.730	6681957.242						

TONTTIJAKOKARTTA TOMTINDELNINGSKARTA		1:500	HELSINKI HELSINGFORS
-----------------------------------------	--	-------	-------------------------

TONTTIEN MUODOSTUMINEN - TOMTERNAS BILDNING

N:O	PINTA-ALAT / AREALER m²		KIINTEISTÖ / FASTIGHET MÄÄRÄALOTTAM OMRÅDE	MÄÄRÄALOTTAM OMRÅDE OUPPRÄVT SAMF
	YHTEENSÄ SUMMA	KIINTEISTÖ OMRÅDE		
1	5583	5583	91-33-235-1	
2	2723	2723	91-33-235-1	
3	4146	4146	91-33-235-1	

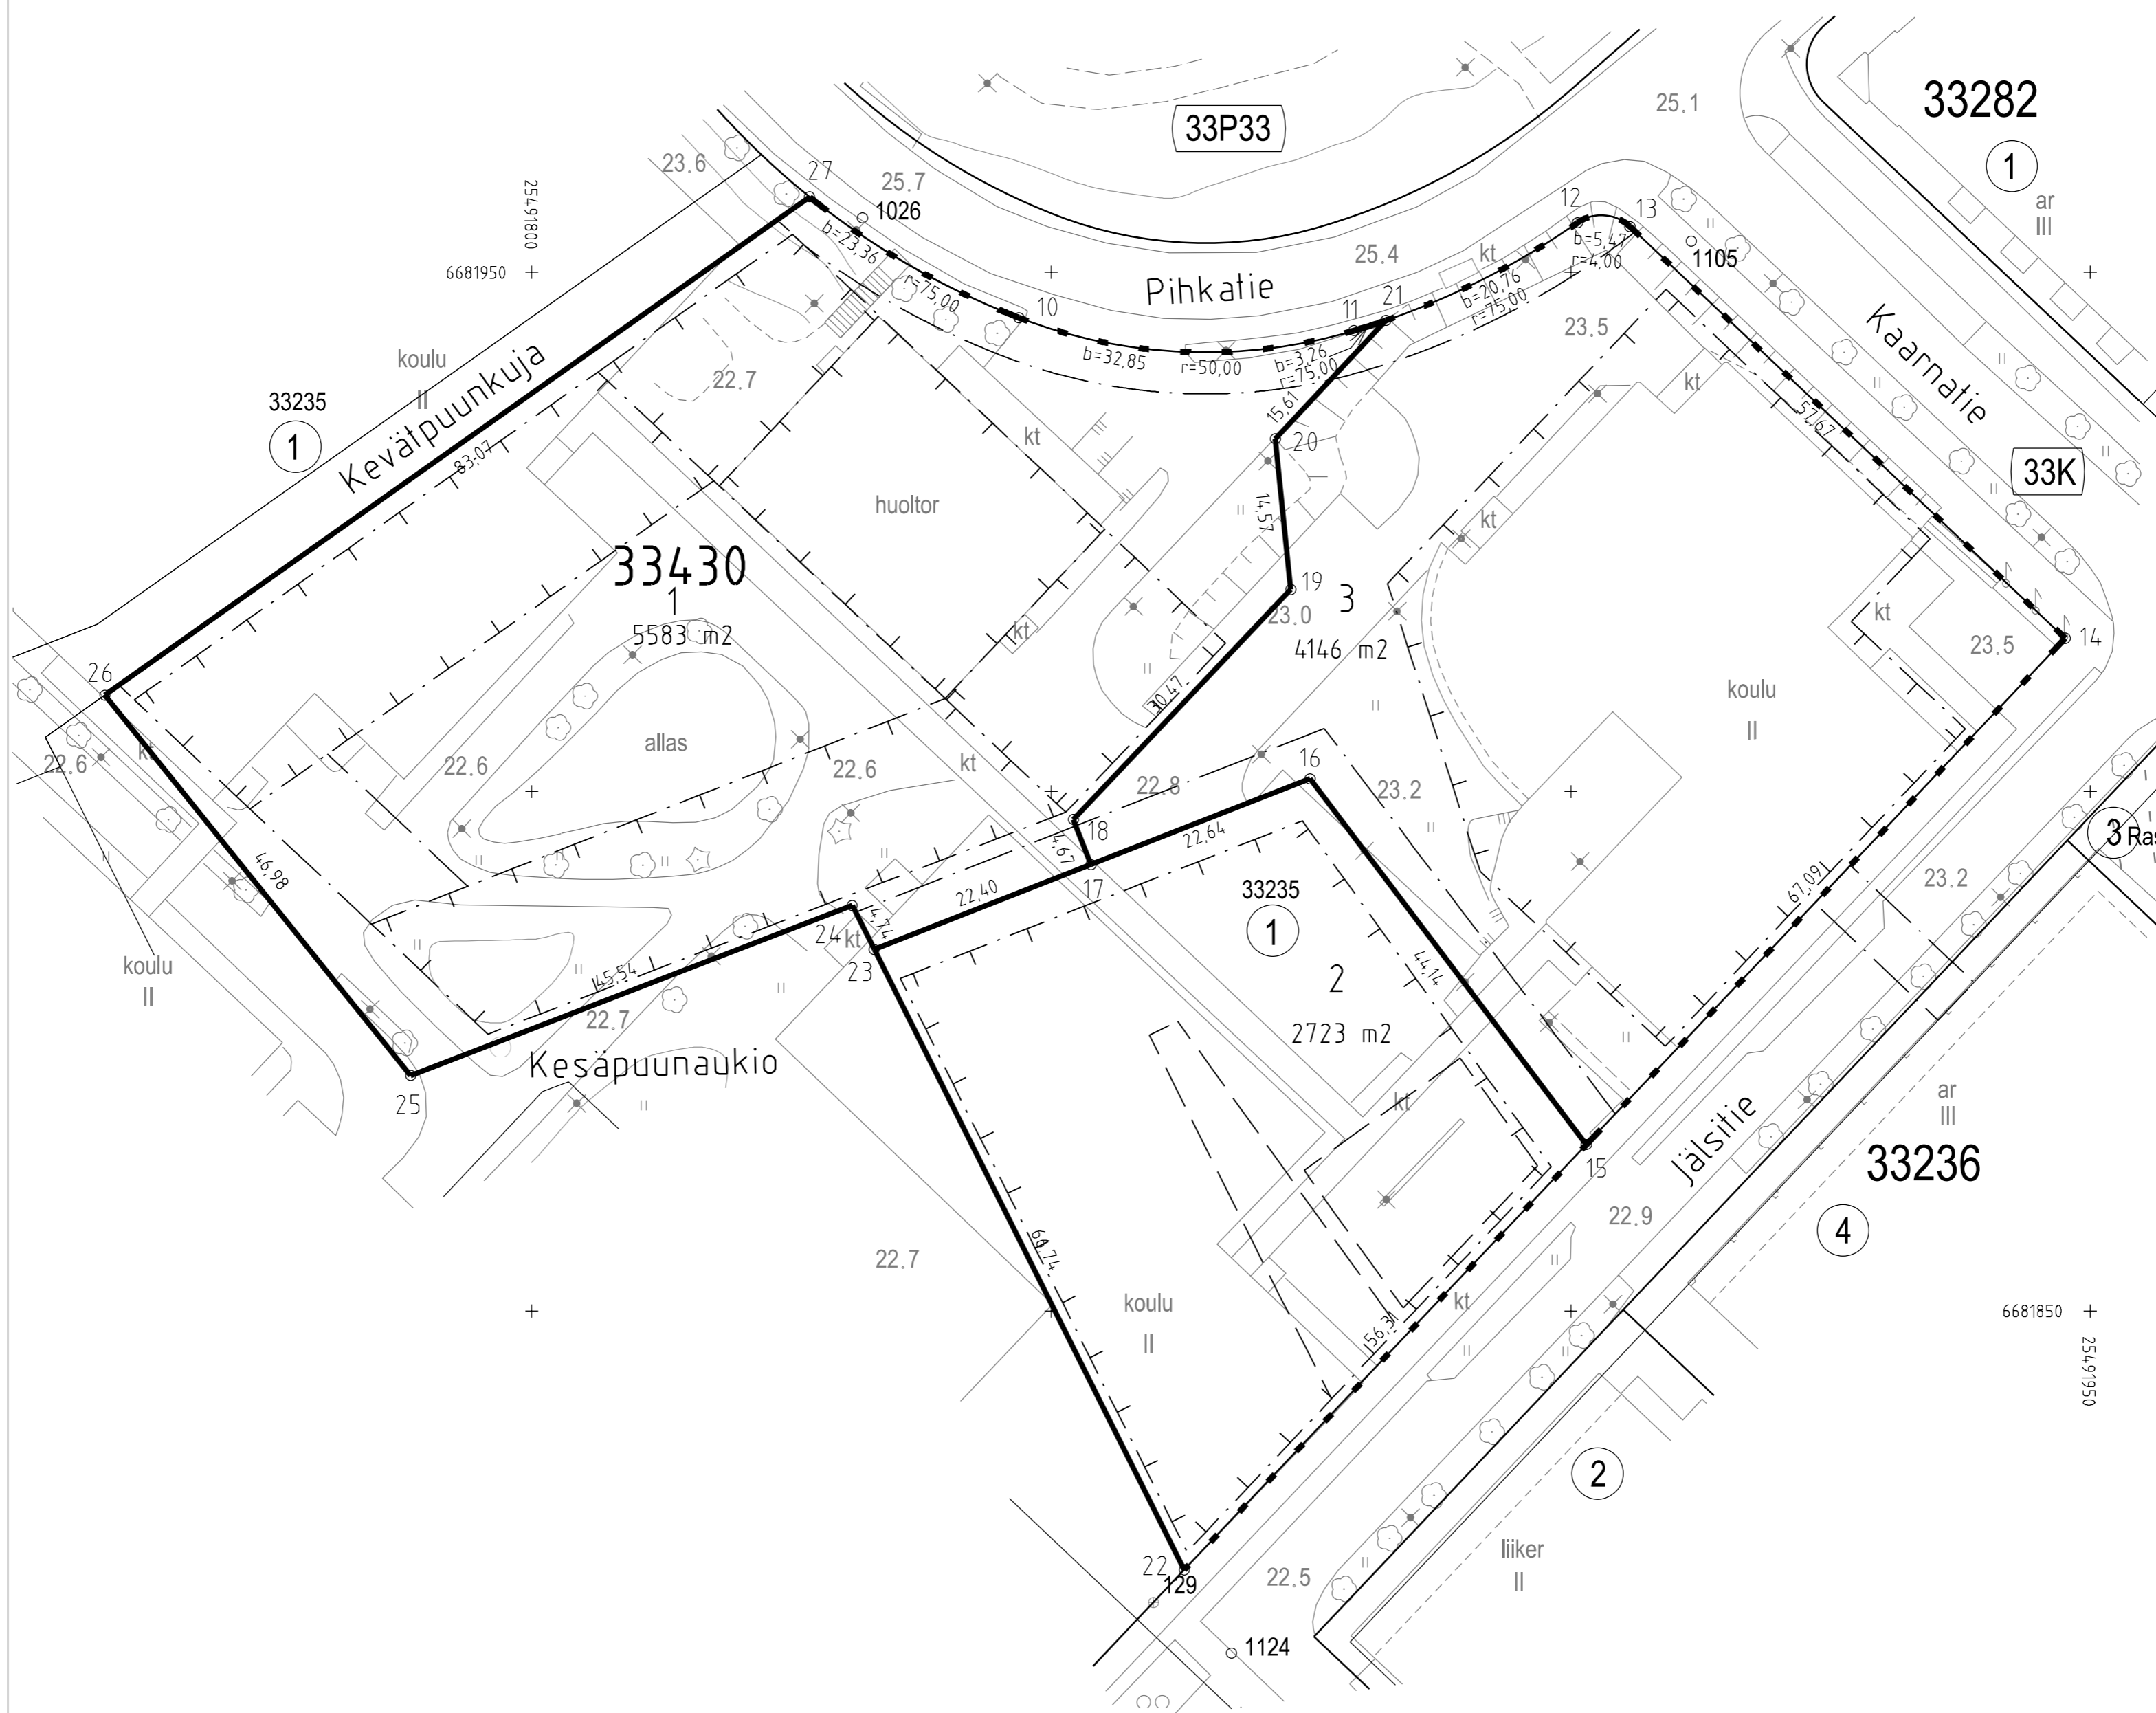

TONTTIJAKOALUEELLA VOI SIIJAITA MAANALAISIA JOHTOJA	
TONTTIJAKOALUEELLA VOI SIIJAITA MAANALAISIA JOHTOJA	
TONTTIJAKOALUEELLA VOI SIIJAITA MAANALAISIA JOHTOJA	
KAUPUNGINOSA / STADSDEL:	33. KAARELA / KÄRBÖLE
ASEMAKAAVA- STADSPLAN:	N:O 12690 / 5.10.2022
EDELLINEN TONTTIJAKO- FÖREGÅENDE TOMTINDELNING:	N:O 4539 / 20.3.1978
LASK: RÄKN: LRa	PIIRT: RIT: TKa
KIINTEISTÖINSINÖÖRIN MAARÄYKSESTÄ POHJAKARTAN HYVÄKSYI JA TONTTIJAKO ALAATI: GÖDKANT BASKARTAN OCH UPPGJÖRT TOMTINDELNINGEN FORORDNAD AV FASTIGHETSINGENJÖREN:	31.3.2023
TIIMIPÄÄLLIKKÖ: TEAMCHEF:	
EERO JALKANEN	N:O 13979

Tasokoordinaattisto / Plankoordinaatsystem:	
ETRS-GK25	
Korkeusjärjestelmä / Höjdsystem:	
N2000	