


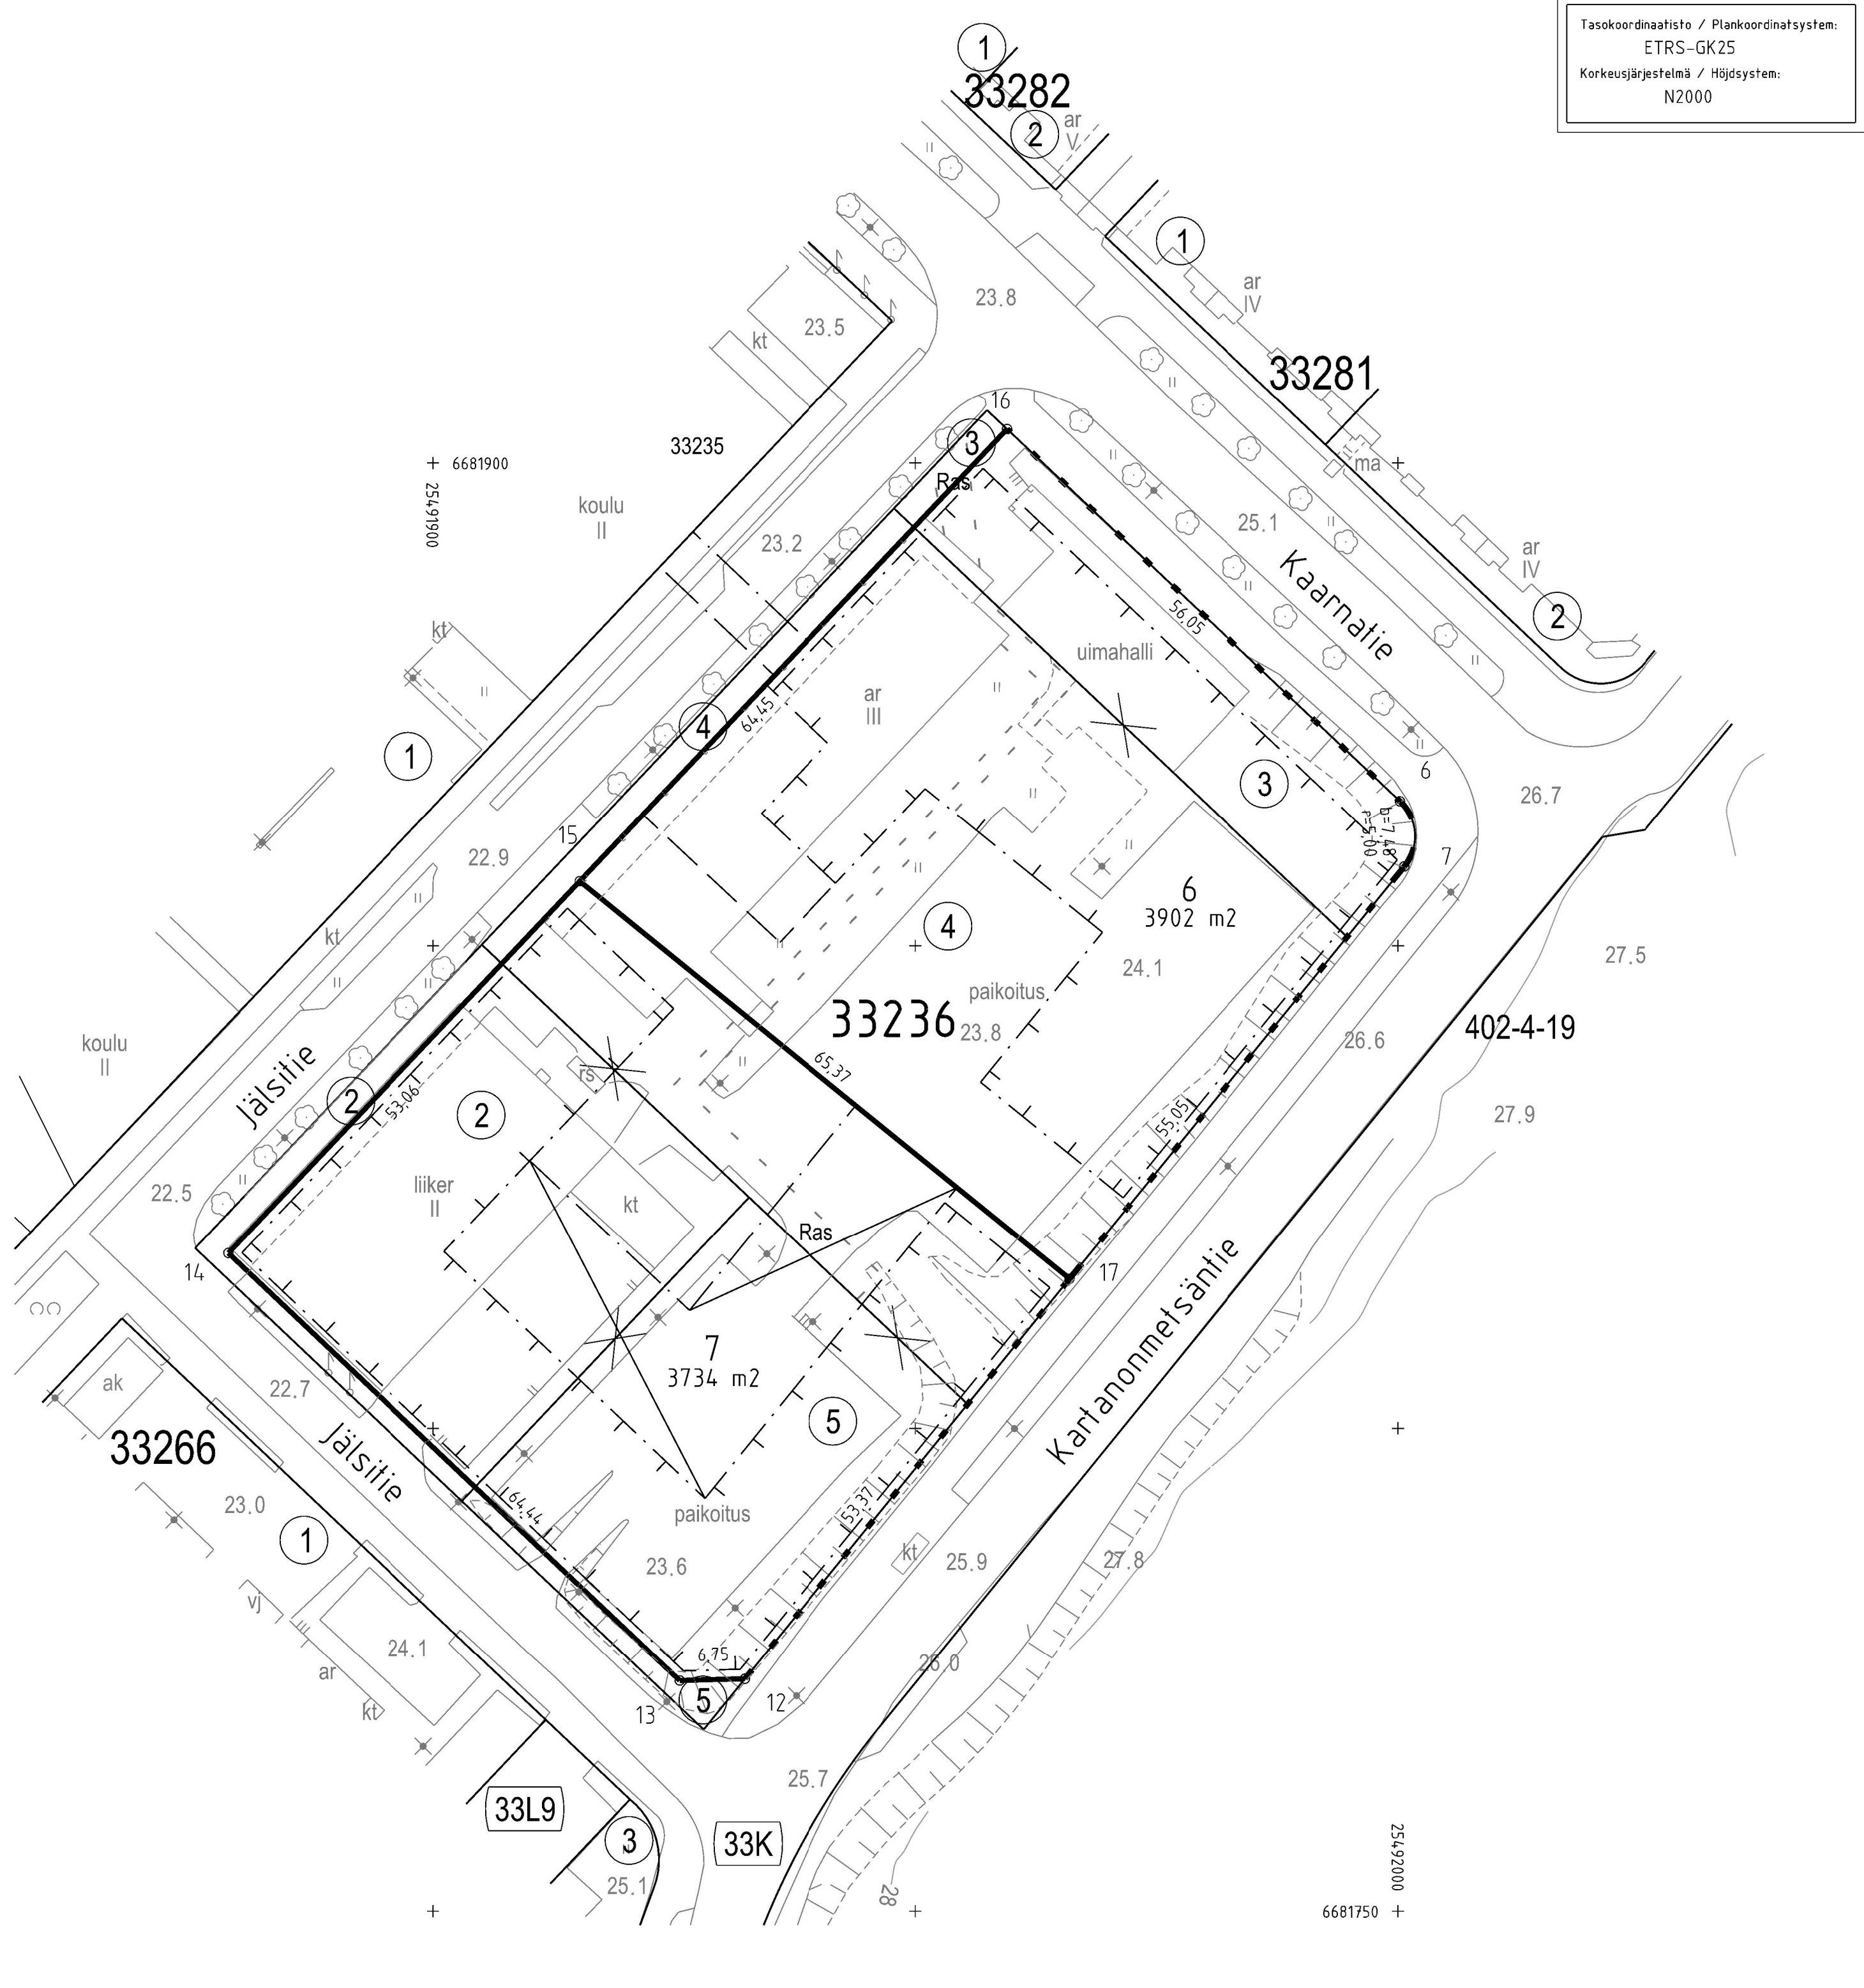

Tasokoordinaatisto / Plankoordinatsystem:
ETRS-GK25
Korkeusjärjestelmä / Höjdsystem:
N2000

TONTTIJAKOKARTTA
TOMTINDELNINGSKARTA

1:500

HELSINKI
HELSINGFORS

TONTTIEN MUODOSTUMINEN - TOMTERNAS BILDNING

N:O	PINTA-ALAT / AREALER m²			KIINTEISTÖ / FASTIGHET MÄÄRÄALA / OUTBRUTET OMRÅDE
	YHTEENSÄ SUMMA	KIINTEISTÖITÄIN ENL. FASTIGH.	MÄÄRÄÄLÖITÄIN OUTBR. OMR. ILAK. YHTEINEN UPPHÄVT SAMF.	
6	3902	852		91-33-236-3
		3050		91-33-236-4
7	3734	1456		91-33-236-2
		937		91-33-236-4
		1341		91-33-236-5

TONTTIJAKOALUEELLA SIJAITSEE MAANALAISIA JOHTOJA

KOORDINAATTILUETTELO - KOORDINATFÖRTECKNING

PISTE PUNKT	Y	X	PISTE PUNKT	Y	X
6	25492000.208	6681865.005	14	25491878.745	6681818.139
7	25492000.654	6681858.220	15	25491915.202	6681856.690
12	25491932.310	6681774.053	16	25491959.484	6681903.516
13	25491925.562	6681773.865	17	25491965.950	6681815.482

TONTTIJAONMUUTOS: TOMTINDELNINGSÄNDRING:		KORTTELI/TONTIT: 33236/6,7 KVARTER/TOMTER:
KAUPUNGINOSA/STADSDEL:		33. KAARELA/KÅRBÖLE
ASEMAKAAVA: STADSPLAN:		N:O 12690/5.10.2022
EDELLINEN TONTTIJAKO: FÖREGÅENDE TOMTINDELNING:		N:O 4540/20.3.1978 5049/12.5.1980
LASK: RÄKN: RSu	PIIRT: RIT: JKä	KARTTALEHTI: 681491 KARTBLAD:
KIINTEISTÖINSINÖÖRIN MÄÄRÄYKSESTÄ POHJAKARTAN HYVÄKSYI JA TONTTIJAON LAATI: GODKÄNT BASKARTAN OCH UPPGJÖRT TOMTINDELNINGEN FÖRORDNAD AV FASTIGHETSINGENJÖREN:		31.3.2023
TIIMIPÄÄLLIKKÖ: TEAMCHEF:		
EERO JALKANEN		N:O 13981