

TONTTIJAKOKARTTA  
TOMTINDELNINGSKARTA

1:500

HELSINKI  
HELSINGFORS

TONTTIEN MUODOSTUMINEN - TOMTERNAS BILDNING

N:O	PINTA-ALAT / AREALER m <sup>2</sup>			KIINTEISTÖ / FASTIGHET MÄÄRÄALA / OUTBRUTET OMRÅDE
	YHTEENSÄ SUMMA	KIINTEISTÖITÄIN ENL. FASTIGH.	MÄÄRÄALOITTAIN OUTBR. OMR. (LAK. YHTEINEN UPPHÄVT SAMF.)	
47	717	717	717	91-429-6-467 91-429-6-467-M501 GUNNEL
48	892	892		91-429-6-467 GUNNEL
49	804	804		91-429-6-467 GUNNEL

TONTIN 47 KULKU TOPIAKSENTIELLE ON JÄRJESTETTÄVÄ TONTIN 48 KAUITA  
TONTTIJAKOALUEELLA SIJAITSEE MAANALAISIA JOHTOJA

KOORDINAATTILUETTELO - KOORDINATFÖRTECKNING

PISTE PUNKT	Y	X	PISTE PUNKT	Y	X
19	25503109.124	6684443.936	86	25503169.749	6684424.910
20	25503142.362	6684458.309	91	25503138.544	6684456.658
55	25503139.689	6684407.864	92	25503152.449	6684439.700
56	25503158.044	6684386.809	93	25503129.003	6684420.475
57	25503184.556	6684407.033	94	25503144.376	6684402.487
58	25503181.229	6684410.911	95	25503170.542	6684423.944
82	25503157.493	6684387.442			

TONTTIJAONMUUTOS: KORTTELI/TONTIT: 41079/47-49  
TOMTINDELNINGÄNDRING: KVARTER/TOMTER:

KAUPUNGINOSA/STADSDEL: 41. SUURMETSÄ/STORSKOG

ASEMAKAAVA:  
STADSPLAN: N:O 6181/6.4.1971

EDELLINEN TONTTIJAKO:  
FÖREGÄENDE TOMTINDELNING: N:O 3465/5.6.1972


LASK:  
RÄKN: LRa  
PIIRT:  
RIT: HKo  
KARTTALEHTI: 684503  
KARTBLAD:

KIINTEISTÖINSINÖÖRIN MÄÄRÄYKSESTÄ  
POHJAKARTAN HYVÄKSYI JA TONTTIJAON LAATI:  
GODKÄNT BASKARTAN OCH UPPGJORT TOMTINDELNINGEN  
FÖRORDNAD AV FASTIGHETSINGENJÖREN: 18.4.2023

TIIMIPÄÄLLIKKÖ:  
TEAMCHEF:

EERO JALKANEN

N:O 13989

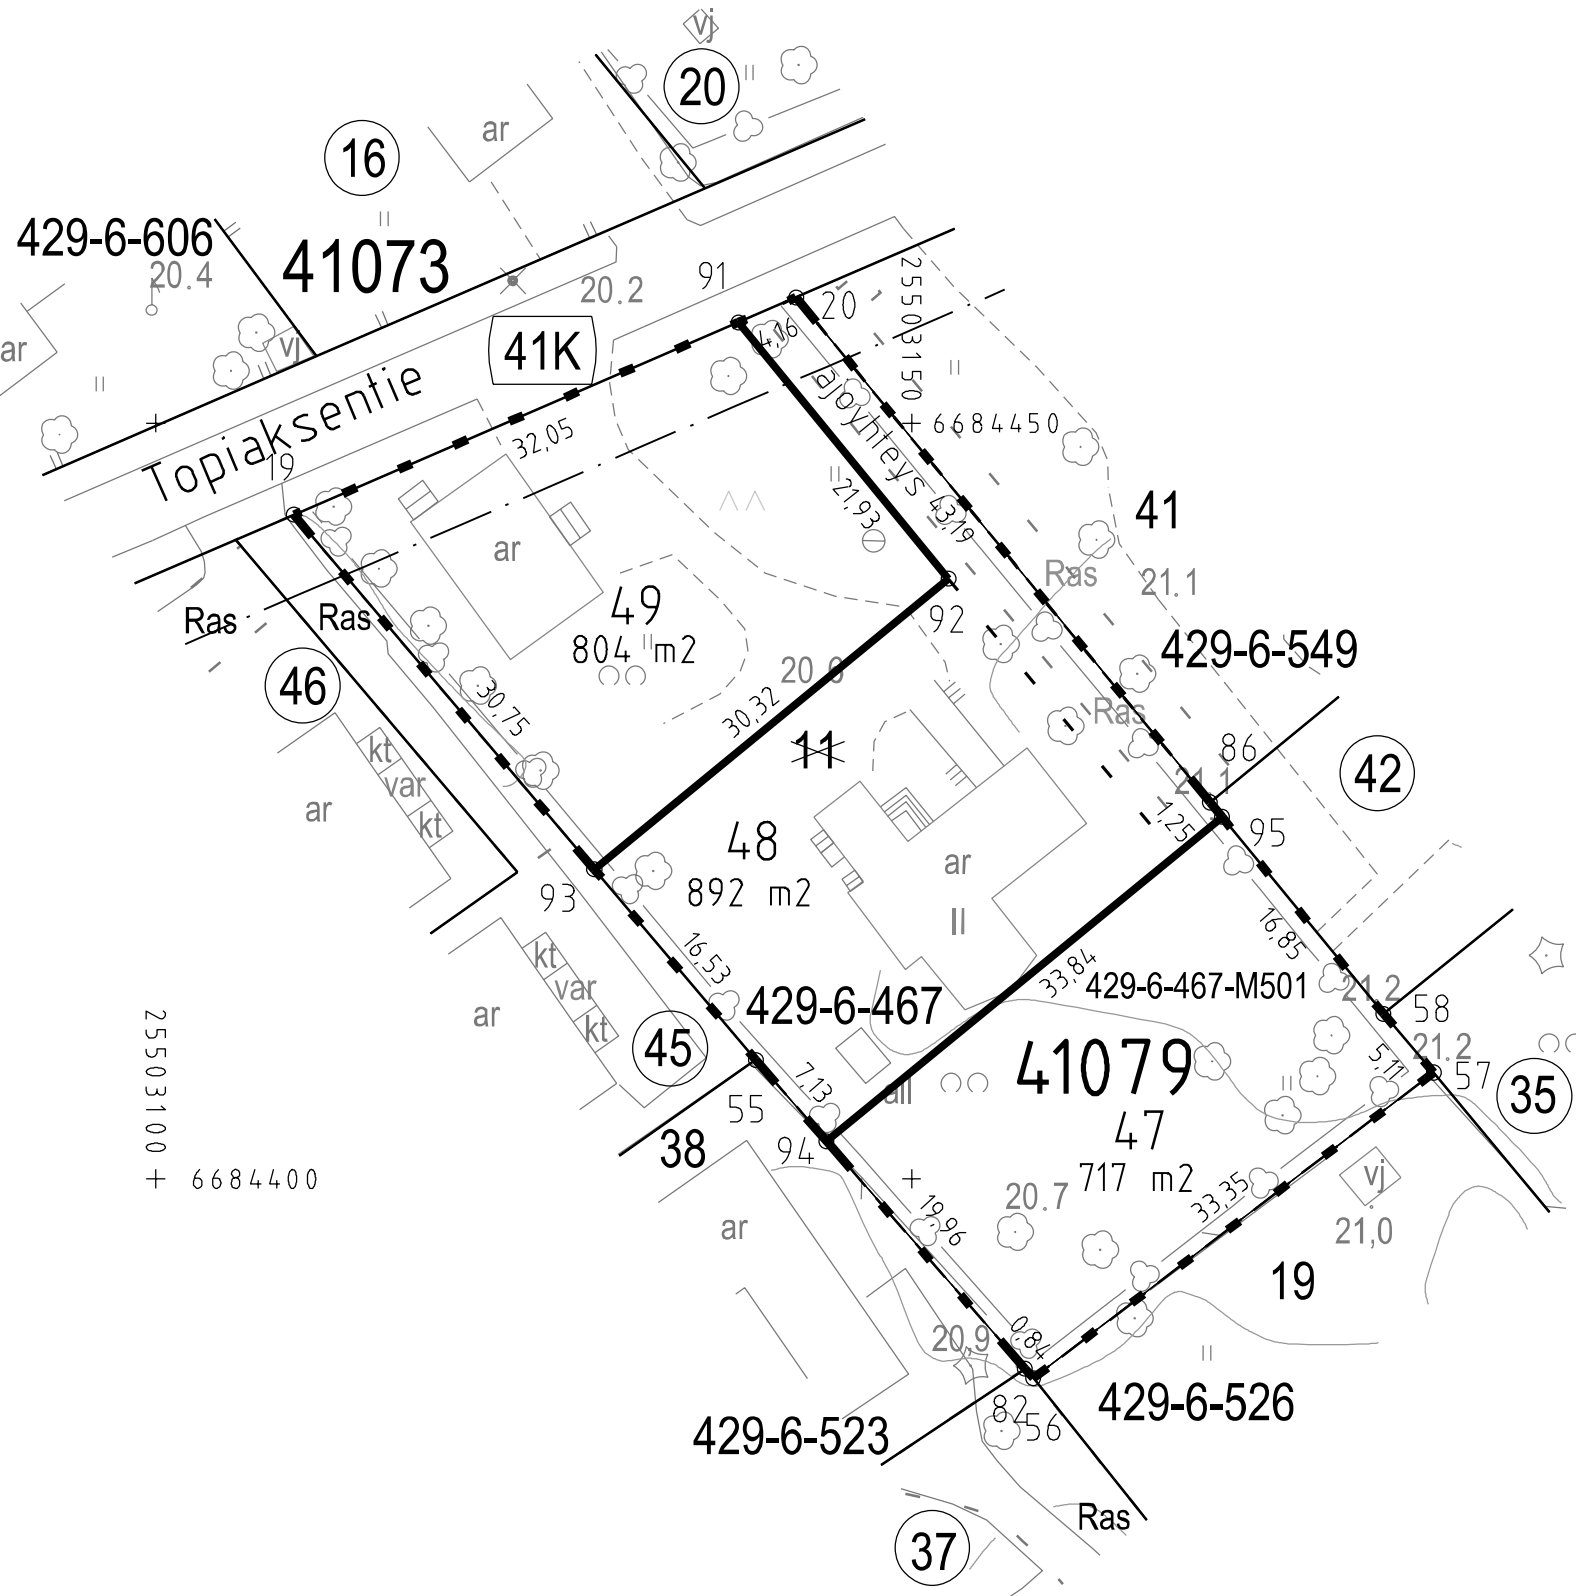

Tasokoordinaatisto / Plankoordinaatsystem:  
ETRS-GK25  
Korkeusjärjestelmä / Höjdsystem:  
N2000