

Tasokoordinaatisto / Plankoordinatsystem:  
ETRS-GK25  
Korkeusjärjestelmä / Höjdsystem:  
N2000

TONTTIJAKOKARTTA  
TOMTINDELNINGSKARTA

1:500

HELSINKI  
HELSINGFORS


TONTTIEN MUODOSTUMINEN - TOMTERNAS BILDNING

N:O	PINTA-ALAT / AREALER m <sup>2</sup>			KIINTEISTÖ / FASTIGHET MÄÄRÄALA / OUTBRUTET OMRÅDE
	YHTEENSÄ SUMMA	KIINTEISTÖITÄIN ENL. FASTIGH.	MÄÄRÄLOITTAI OUTBR. OMR. (LAK. YHTEINEN UPPHAVI SAMF.)	
3	7884	7884	91-28-142-1	

TONTTIJAKOALUEELLA SIJAITSEE MAANALAISIA JOHTOJA

KOORDINAATTILUETTELO - KOORDINATFÖRTECKNING

PISTE PUNKT	Y	X	PISTE PUNKT	Y	X
1	25497266.013	6679692.588	25	25497408.578	6679755.835
4	25497420.497	6679728.664	26	25497307.947	6679709.466
5	25497416.770	6679716.250	27	25497294.566	6679711.053
7	25497291.244	6679635.071			

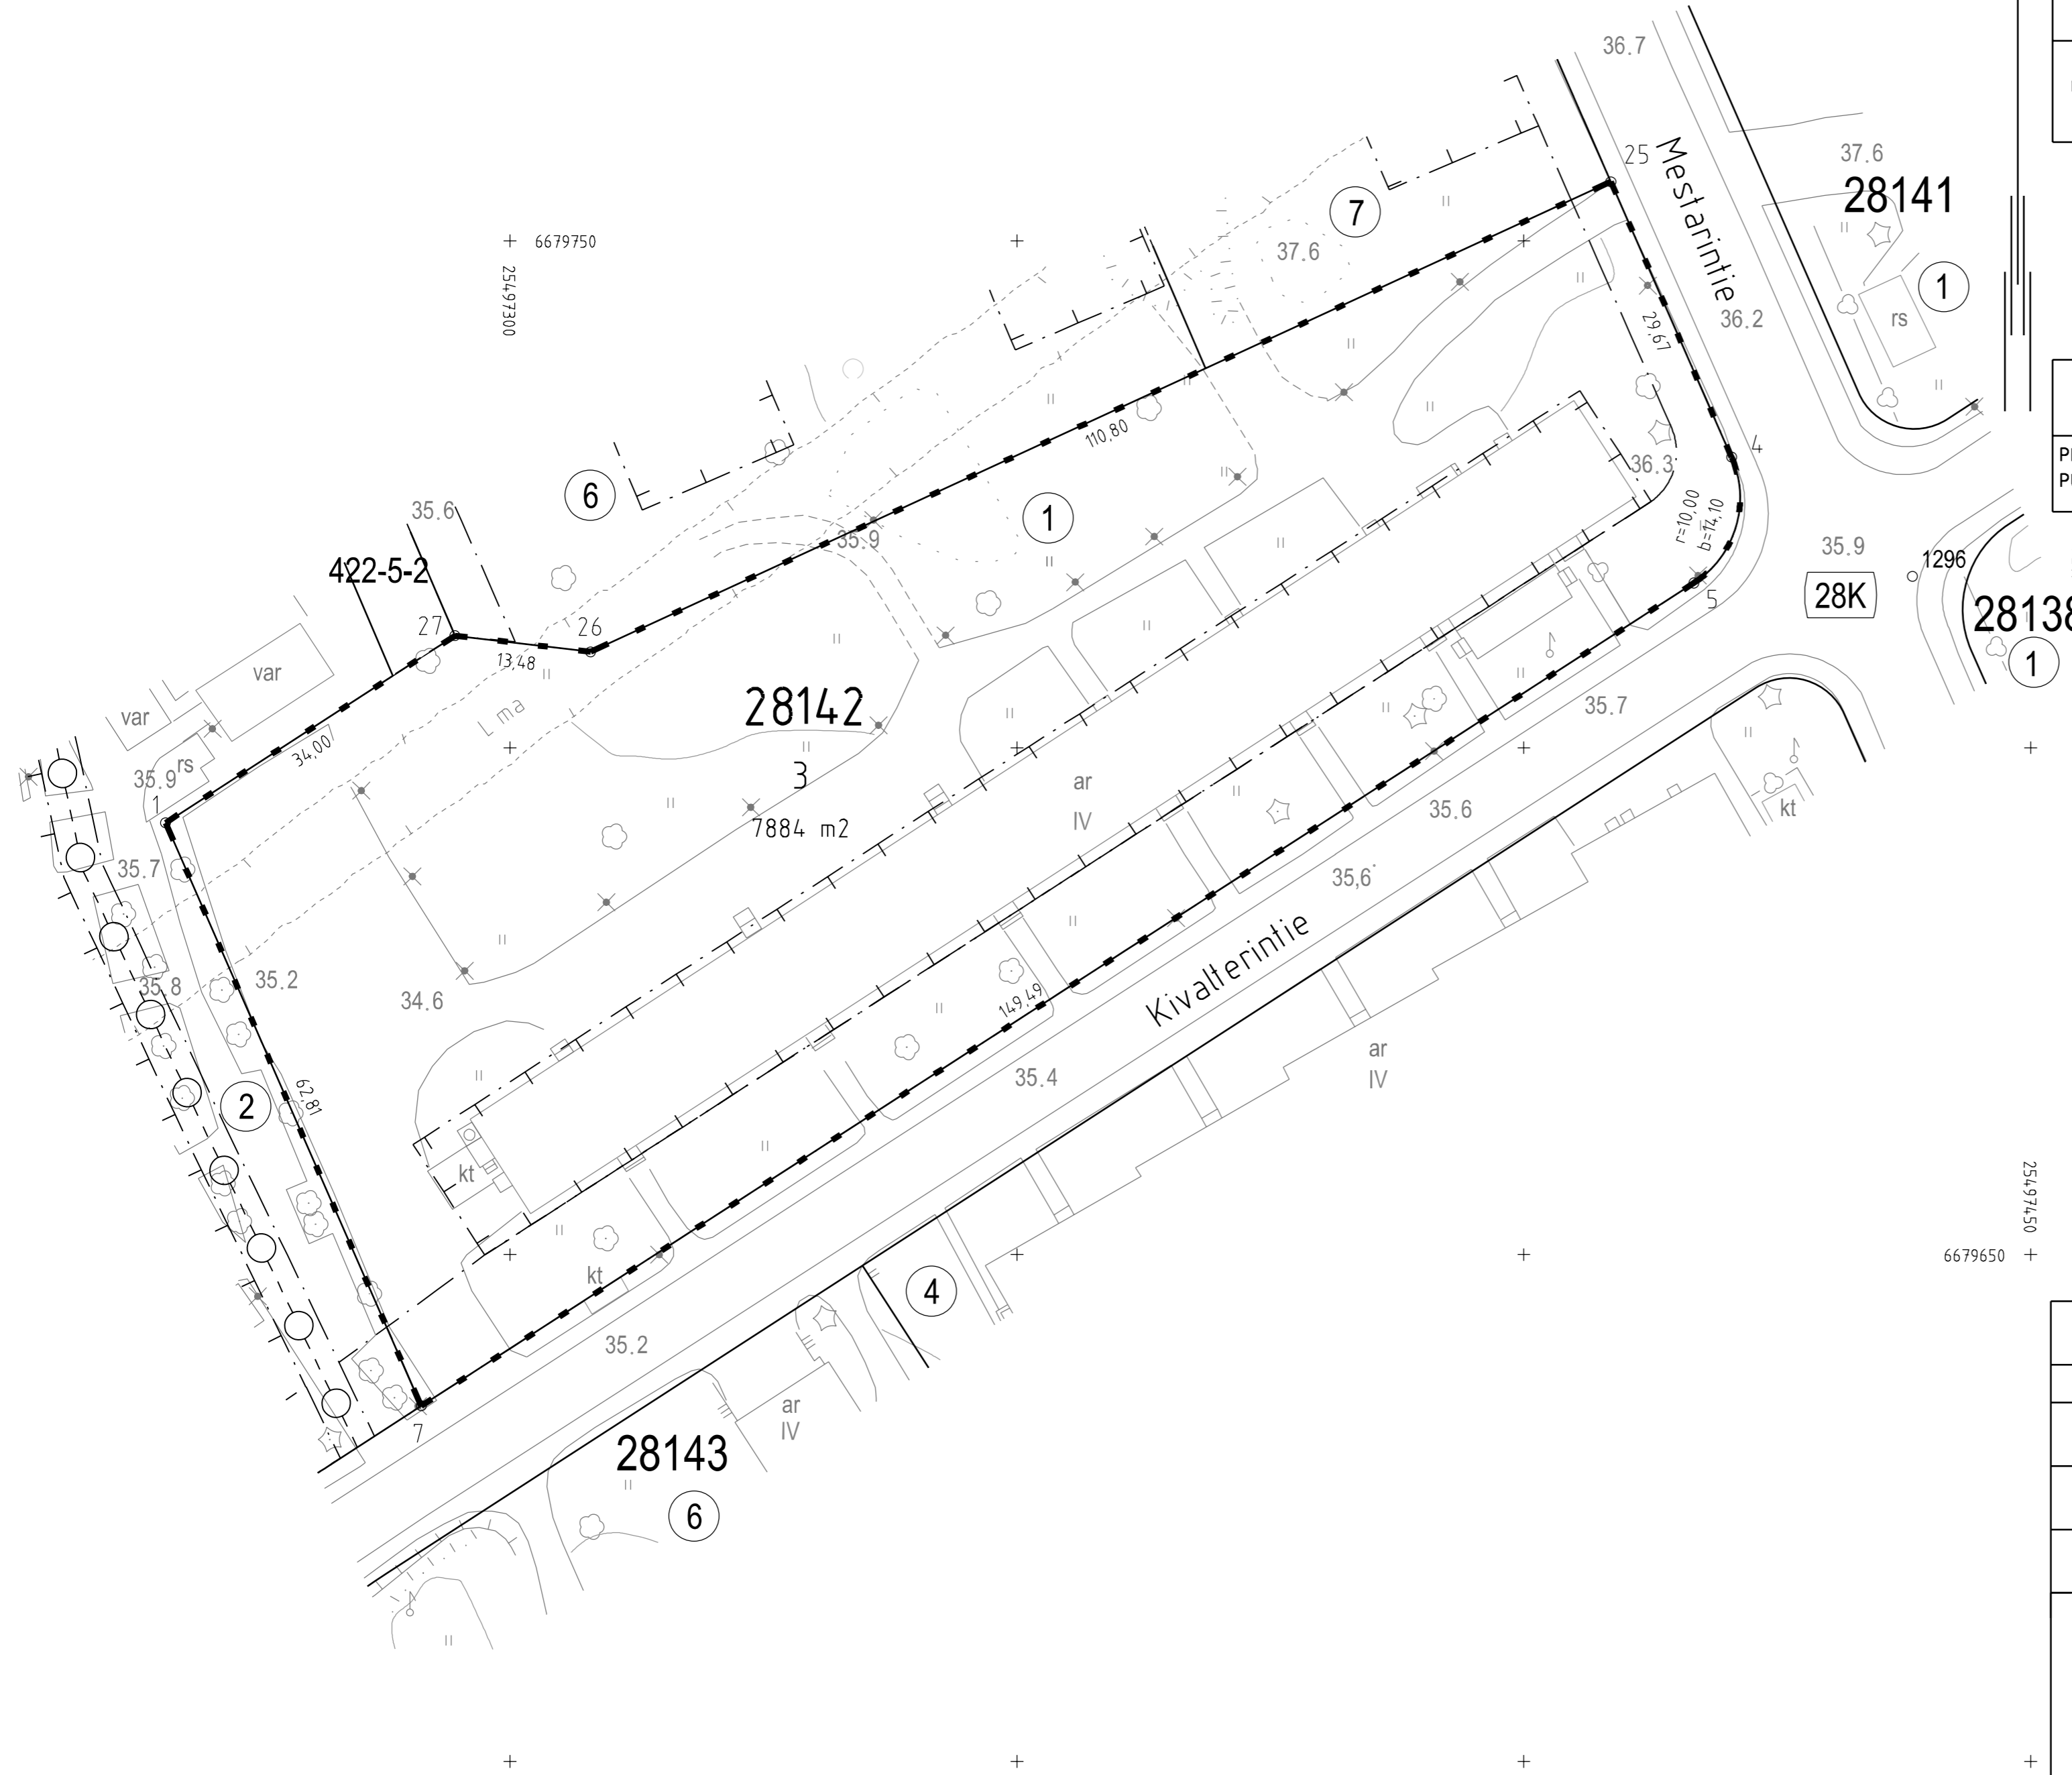

TONTTIJAONMUUTOS: TOMTINDELNINGÄNDRING:	KORTTELI/TONTIT: 28142/3 KVARTER/TOMTER:	
KAUPUNGINOSA/STADSDEL:	28. OULUNKYLA/ÄGGELBY	
ASEMAKAAVA: STADSPLAN:	N:O 12445/8.11.2017	
EDELLINEN TONTTIJAKO: FÖREGÅENDE TOMTINDELNING:	N:O 817/13.7.1954	
LASK: RÄKN: LRa	PIIRT: RIT: TKa	KARTTALEHTI: 679497 KARTBLAD:

KIINTEISTÖINSINÖÖRIN MÄÄRÄYKSESTÄ  
POHJAKARTAN HYVÄKSYI JA TONTTIJAON LAATI:  
GODKÄNT BASKARTAN OCH UPPGJORT TOMTINDELNINGEN  
FÖRORDNAD AV FASTIGHETSINGENJÖREN: 2.5.2023

TIIMPÄÄLLIKKO:  
TEAMCHEF: