

Tasokoordinaatisto / Plankoordinatsystem:  
ETRS-GK25  
Korkeusjärjestelmä / Höjdsystem:  
N2000

**TONTTIJAKOKARTTA** **1:500** **HELSINKI**  
**TOMTINDELNINGSKARTA** **HELSINGFORS**


**TONTTIEN MUODOSTUMINEN - TOMTERNAS BILDNING**

N:O	PINTA-ALAT / AREALER m <sup>2</sup>			KIINTEISTÖ / FASTIGHET MÄÄRÄALA / OUTBRUTET OMRÅDE
	YHTEENSÄ SUMMA	KIINTEISTÖITÄIN ENL. FASTIGH.	MÄÄRÄALOITTAIN OUTBR. OMR. ILAK. YHTEINEN UPPHÄVT SAMF.	
53	4744	4744		91-14-479-5
54	3629	3629		91-14-479-5

TONTTIJAKOALUEELLA SIJAITSEE MAANALaisia JOHTOJA

**KOORDINAATTILUETTELO - KOORDINATFÖRTECKNING**

PISTE PUNKT	Y	X	PISTE PUNKT	Y	X
6	25495777.943	6674227.166	27	25495741.629	6674252.478
15	25495664.675	6674168.155	28	25495682.501	6674213.335
16	25495716.848	6674195.337	29	25495688.583	6674204.086
24	25495740.113	6674289.436	30	25495656.808	6674183.191
25	25495767.072	6674245.952	31	25495636.776	6674221.482
26	25495751.978	6674236.613			

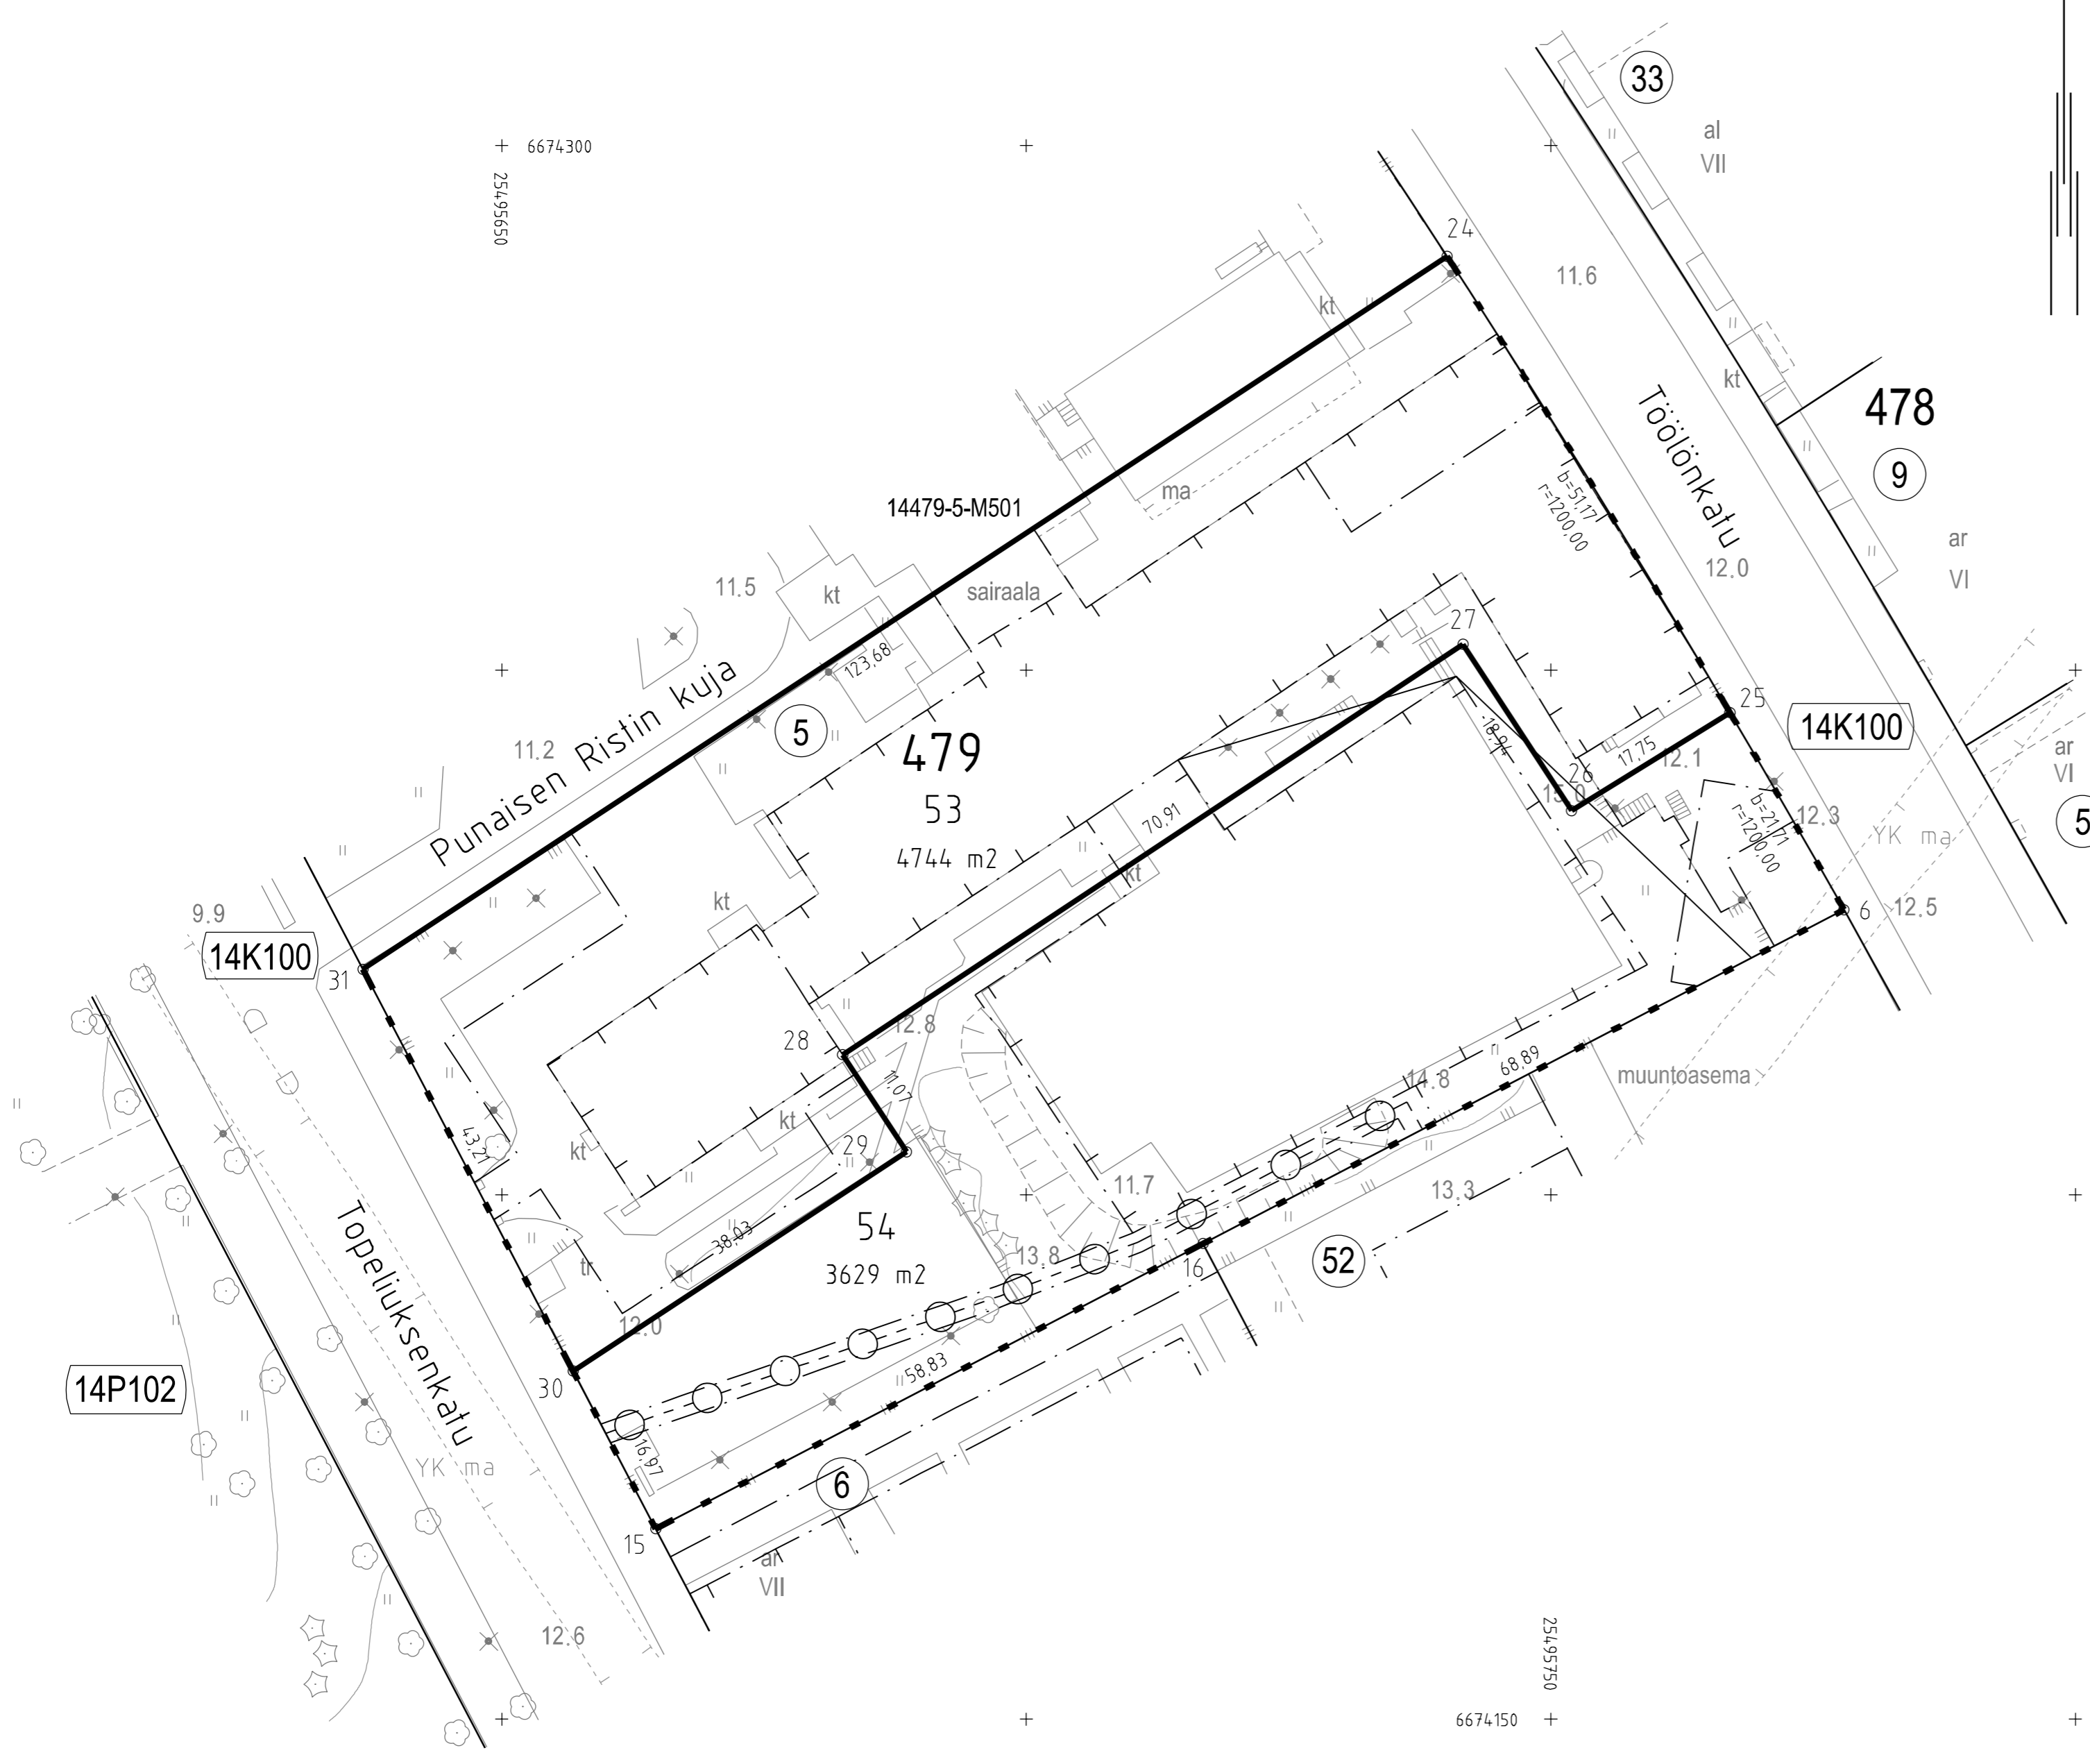

TONTTIJAONMUUTOS:	KORTTELI/TONTIT: 479/53,54	
TOMTINDELNINGÄNDRING:	KVARTER/TOMTER:	
KAUPUNGINOSA/STADSDEL:	14.TAKA-TÖÖLÖ/BORTRE TÖLO	
ASEMAKAAVA:	N:O 12491/29.8.2018	
STADSPLAN:	12290/17.6.2015	
EDELLINEN TONTTIJAKO:	N:O 256/17.11.1944	
FÖREGÄENDE TOMTINDELNING:		
LASK: RÄKN: RSu	PIIRT: RIT: TKa	KARTTALEHTI: 674495 KARTBLAD:
KIINTEISTÖINSINÖÖRIN MAARAYKSESTA POHJAKARTAN HYVÄKSYJIJA TONTTIJAON LAATI: GODKÄNT BASKARTAN OCH UPPGJÖRT TOMTINDELNINGEN FORORDNAD AV FASTIGHETSINGENJÖREN:	2.5.2023	
TIIMIPÄALLIKKÖ: TEAMCHEF:		
EERO JALKANEN	N:O 13993	