


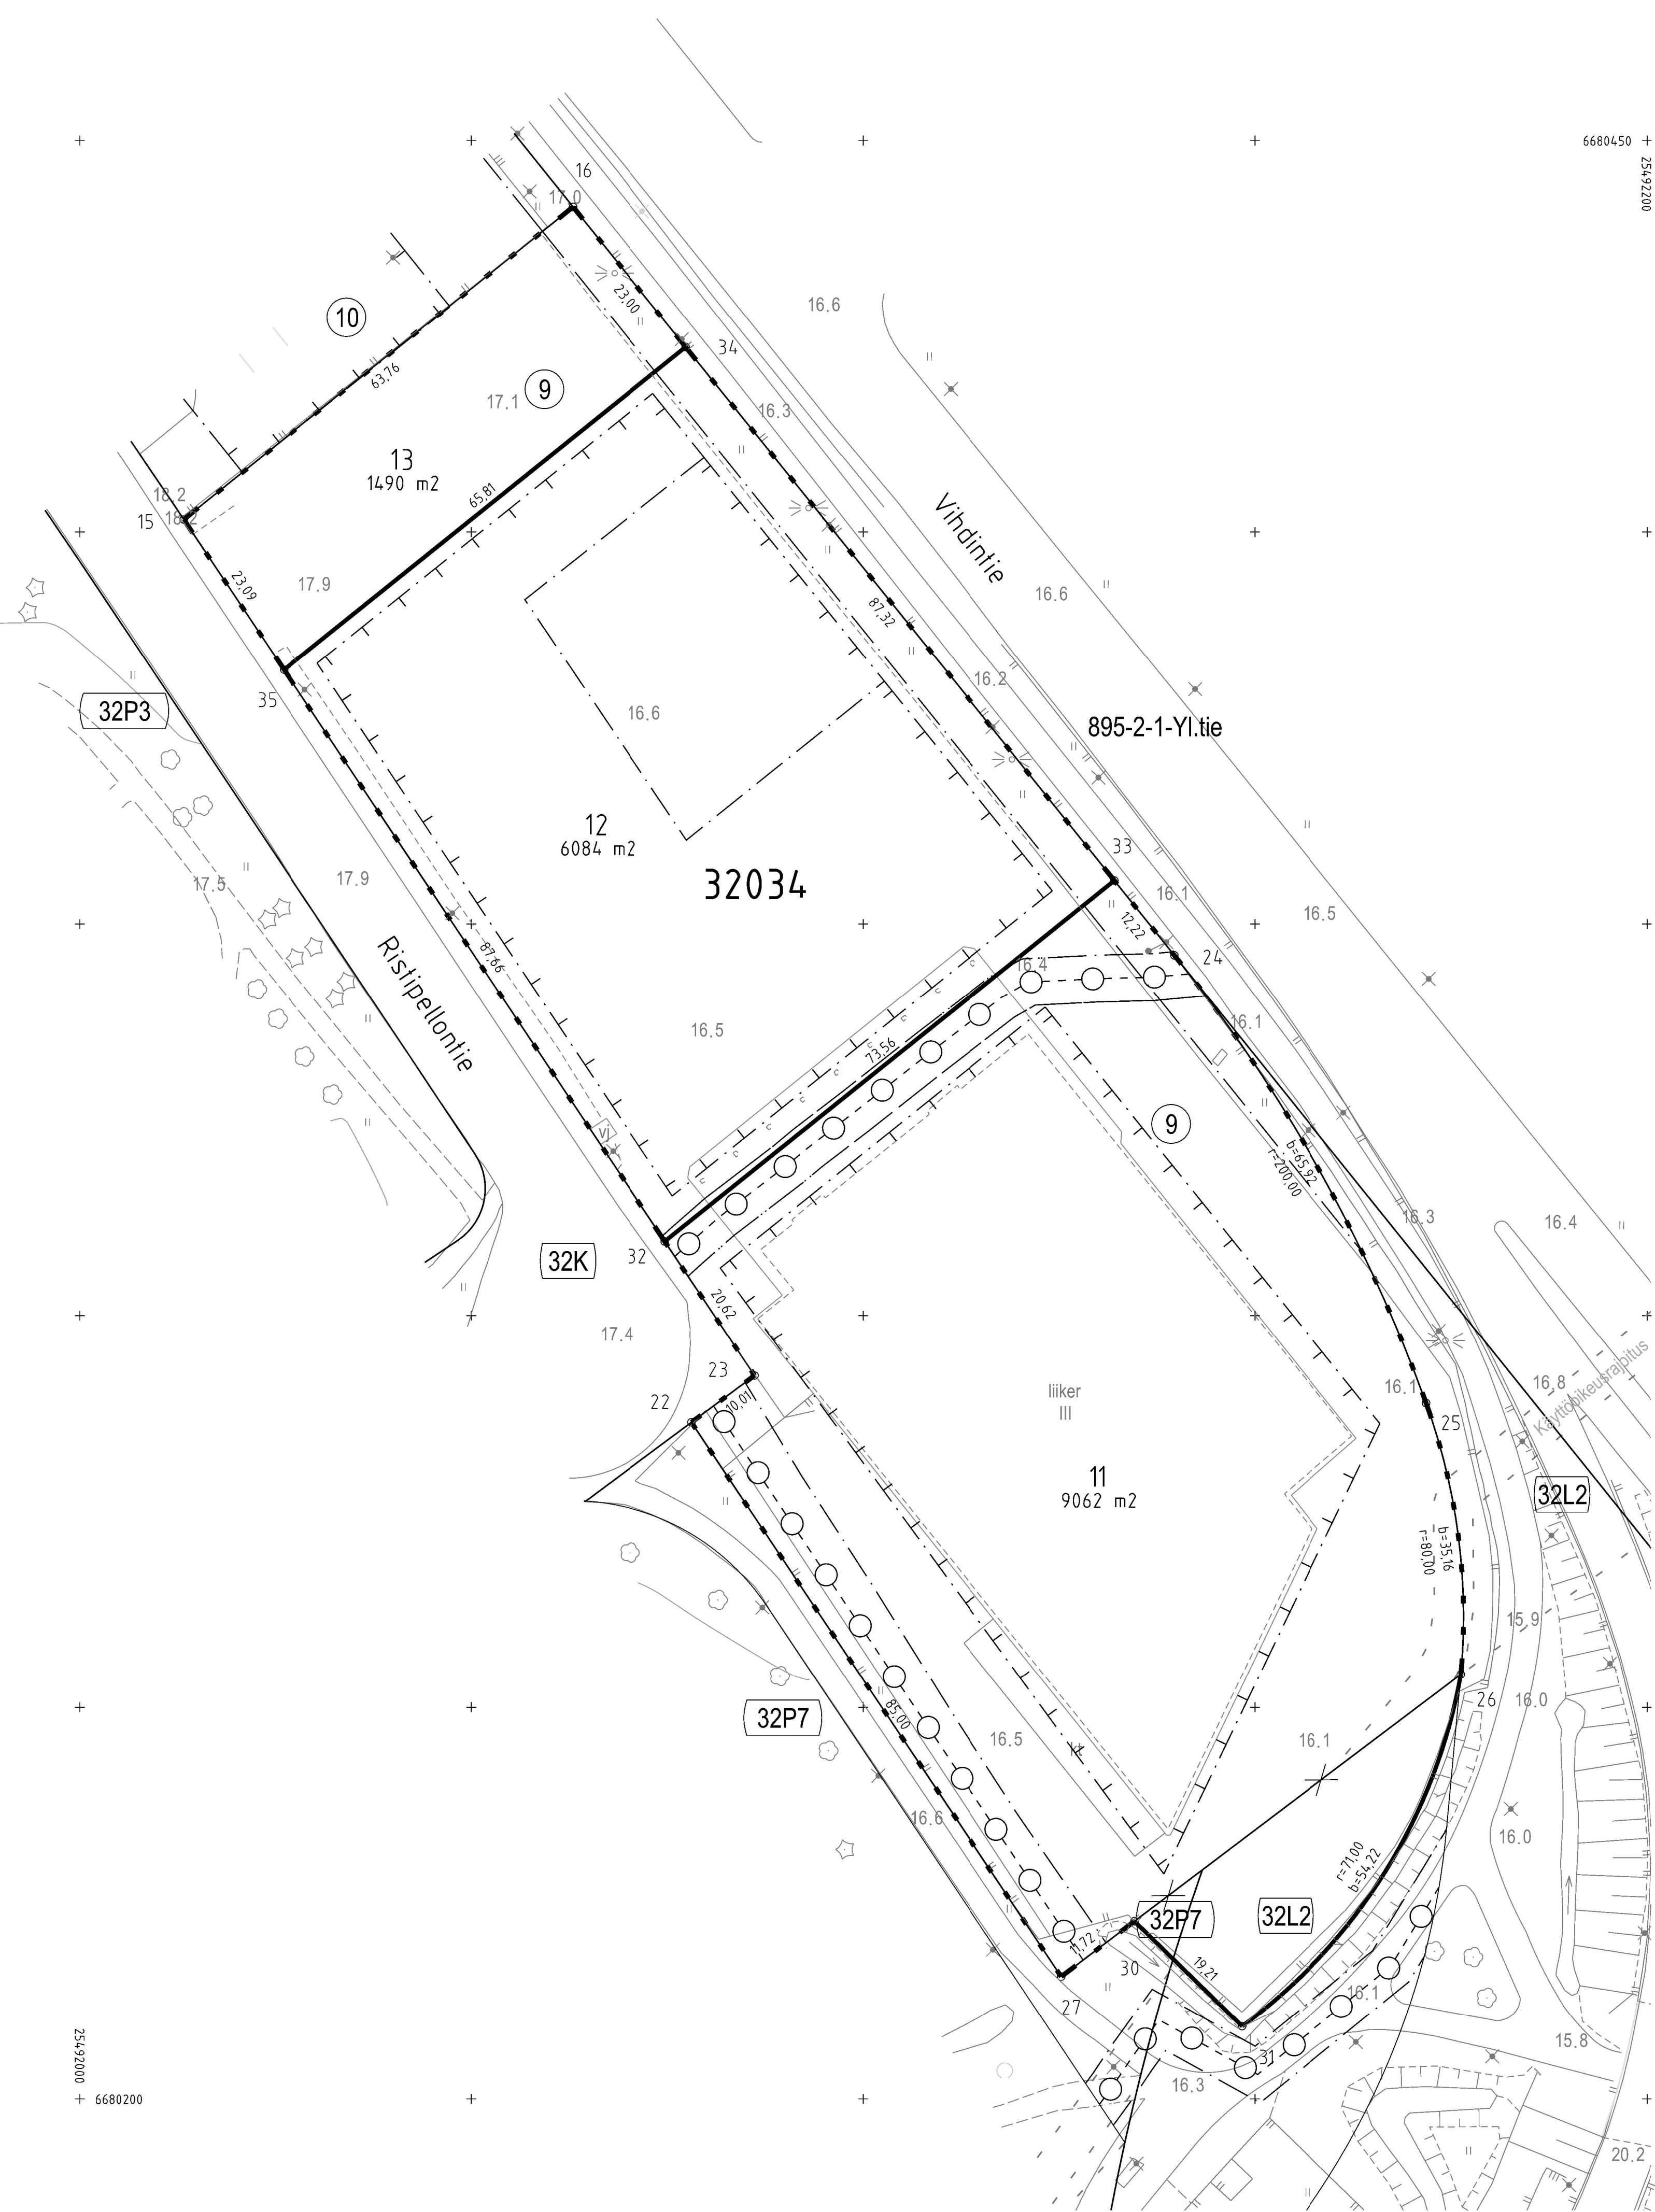

Tasokoordinaatisto / Plankoordinatsystem:
ETRS-GK25
Korkeusjärjestelmä / Höjdsystem:
NZ000

TONTTIJAKOKARTTA
TOMTINDELNINGSKARTA

1:500

HELSINKI
HELSINGFORS

TONTTIEN MUODOSTUMINEN - TOMTERNAS BILDNING

N:o	PINTA-ALAT / AREALER m²		KIINTEISTÖ / FASTIGHET MÄÄRÄALA / OUTBRUTET OMRÅDE	
	YHTEENSÄ SUMMA	KIINTEISTÖJÄN ENL. FASTIGH.	MÄÄRÄALITTAIN OUTBR. OMR.	ILAK. YHTENEN UPPHÄVVT SAME.
11	9062	8384	91-32-34-9	
		37	91-32-9903-7	(32P7)
		641	91-32-9906-2	(32L2)
12	6084	6084	91-32-34-9	
13	1490	1490	91-32-34-9	

TONTTIJAKOALUEELLA SIIJAITSEE MAANALAISIA JOHTOJA

KOORDINAATTILUETTELO - KOORDINATFÖRTECKNING

PISTE PUNKT			PISTE PUNKT						
Y	X		Y	X					
15	25492013	264	6680401	608	27	25492125	284	6680215	633
16	25492062	976	6680441	540	30	25492134	629	6680222	701
22	25492078	120	6680286	346	31	25492148	361	6680209	267
23	25492086	159	6680292	314	32	25492074	717	6680309	469
24	25492139	714	6680346	010	33	25492132	063	6680355	535
25	25492171	860	6680288	803	34	25492077	380	6680423	609
26	25492176	291	6680254	212	35	25492026	076	6680382	398

TONTTIJAKO JA TONTTIJAOINMUUTOS: TOMTINDELNING OCH TOMTINDELNINGSÄNDRING:	KORTTELI/TONTIT: 32034/11-13 KVARTER/TOMTER:
KAUPUNGINOSA/STADSDEL:	32. KONALA/KÅNALA
ASEMAKAAVA: STADSPLAN:	N:O 12814/28.2.2023
EDELLINEN TONTTIJAKO: FÖREGÅENDE TOMTINDELNING:	N:O 7865/10.9.1990
LASK: RÄKN:	PIIRT: JKä RIT: JKä KARTTALEHTI: 680492 KARTBLAD:
KIINTEISTÖINSINÖÖRIN MAARAYKSESTA POHJAKARTAN HYVÄKSY JA TONTTIJAOIN LAATI: GÖDKÄNT BASKARTAN OCH UPPGJÖRT TOMTINDELNINGEN FÖRORDNAD AV FASTIGHETSINGENJÖREN:	5.5.2023
TIIMIPÄÄLIKKO: TEAMCHEF:	
EERO JALKANEN	N:O 13995