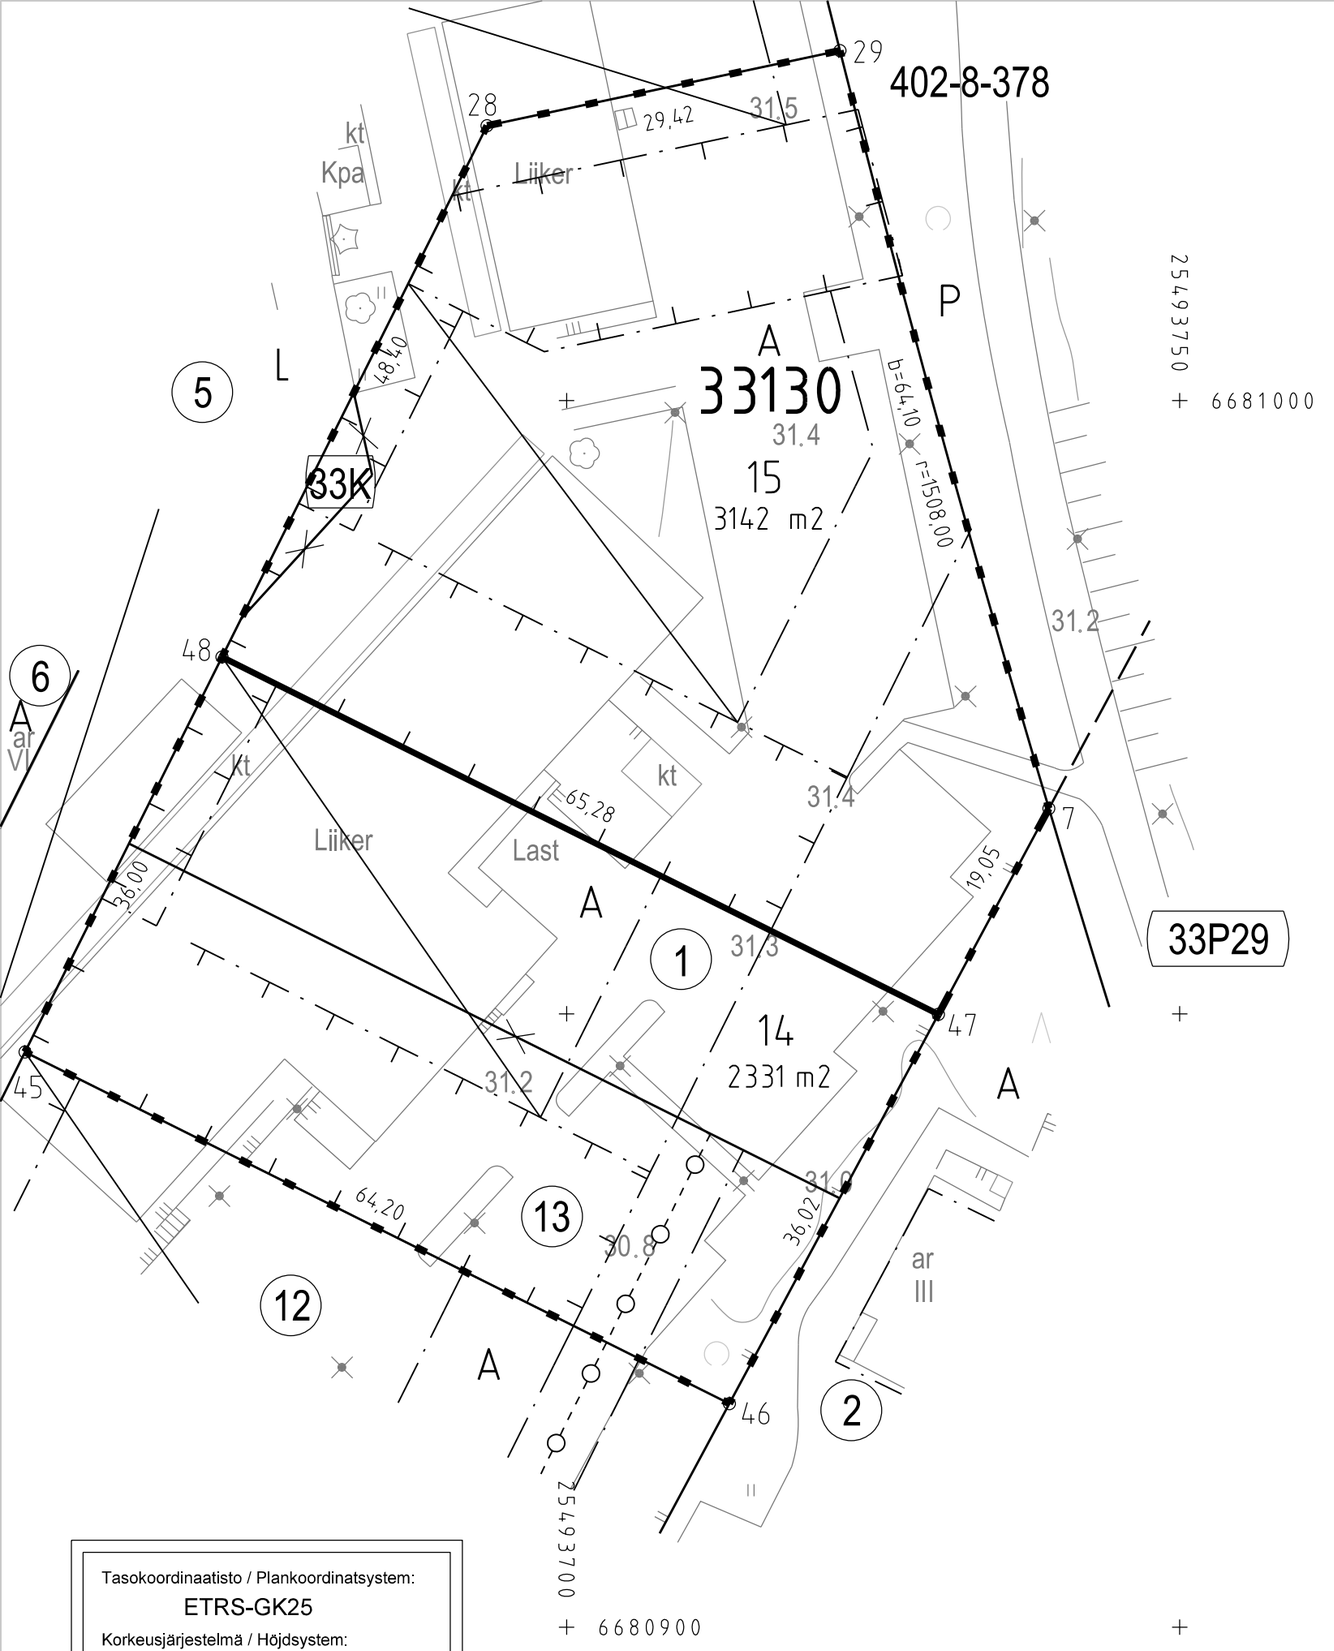

Tasokoordinaatisto / Plankoordinatsystem:
ETRS-GK25
Korkeusjärjestelmä / Höjdsystem:
N2000

TONTTIJAKOKARTTA
TOMTINDELNINGSKARTA

1:500

HELSINKI
HELSINGFORS

TONTTIEN MUODOSTUMINEN – TOMTERNAS BILDNING

N:O	PINTA-ALAT / AREALER m² YHTEENSÄ SUMMA	KIINTEISTÖITTÄIN ENL. FASTIGH.	MÄÄRÄALOITTAIN OUTBR. OMR. (LAK.YHTEINEN UPPHÄVT SAMF.)	KIINTEISTÖ / FASTIGHET MÄÄRÄALA / OUTBRUTET OMRÅDE	
14	2331	1106		91-33-130-1	
		1225		91-33-130-13	
15	3142	3097		91-33-130-1	
		45		91-33-9901-0	(33K)

TONTTIEN 14 JA 15 KULKU VANHAISTENTIELLE ON JÄRJESTETTÄVÄ TONTIN 5 KAUTTA TONTTIJAKOALUEELLA SIJAITSEE MAANALAISIA JOHTOJA

KOORDINAATTILUETTELO – KOORDINATFÖRTECKNING

PISTE PUNKT	Y	X	PISTE PUNKT	Y	X
7	25493739.329	6680966.740	46	25493713.277	6680918.224
28	25493693.514	6681022.410	47	25493730.316	6680949.955
29	25493722.293	6681028.530	48	25493671.904	6680979.099
45	25493655.832	6680946.885			

TONTTIJAKO JA TONTTIJAONMUUTOS:
TOMTINDELNING OCH TOMTINDELNINGSÄNDRING:

KORTTELI/TONTIT: 33130/14,15
KVARTER/TOMTER:

KAUPUNGINOSA/STADSDEL: 33. KAARELA/KÅRBÖLE

ASEMAKAAVA:
STADSPLAN: N:O 12381/31.8.2016

EDELLINEN TONTTIJAKO:
FÖREGÅENDE TOMTINDELNING: N:O 1414/14.11.1957, 12978/19.6.2017

LASK:
RÄKN: RSu

PIIRT:
RIT: HKo

KARTTALEHTI: 680493
KARTBLAD:

KIINTEISTÖINSINÖÖRIN MÄÄRÄYKSESTÄ POHJAKARTAN HYVÄKSYI JA TONTTIJAON LAATI:
GODKÄNT BASKARTAN OCH UPPGJORT TOMTINDELNINGEN FÖRORDNAD AV FASTIGHETSINGENJÖREN: 12.6.2018

JOHTAVA MAANMITTAUSINSINÖÖRI:
LEDANDE LANTMÄTNINGSINGENJÖR:

KAUPUNGINGEODEETTI HYVÄKSYNYT:
GODKÄND AV STADSGEODETEN:

ALEKSI TOIVONEN

N:O 13152