

TONTTIJAKOKARTTA  
TOMTINDELNINGSKARTA

1:500

HELSINKI  
HELSINGFORS

TONTTIEN MUODOSTUMINEN - TOMTERNAS BILDNING

N:O	PINTA-ALAT / AREALER m <sup>2</sup>			KIINTEISTÖ / FASTIGHET MÄÄRÄALA / OUTBRUTET OMRÅDE
	YHTEENSÄ SUMMA	KIINTEISTÖITÄIN ENL. FASTIGH.	MÄÄRÄALOITTAIN OUTBR. OMR. (LAK.YHTEINEN UPPHÄVT SAMF.)	

13	933	933	91-42-26-8
14	922	922	91-42-26-8-M501

TONTIN 14 KULKU ARMAS LINDGRENIN TIELLE ON JÄRJESTETTÄVÄ TONTIN 13 KAUTTA  
TONTTIJAKOALUEELLA SIJAITSEE KARTOITTAMATTOMIA MAANALaisia JOHTOJA

KOORDINAATILUETTELO - KOORDINATFÖRTECKNING

PISTE PUNKT	Y	X	PISTE PUNKT	Y	X
11	25500715.491	6674156.043	70	25500703.263	6674137.745
12	25500723.074	6674151.172	71	25500668.110	6674123.022
42	25500673.691	6674076.541	72	25500664.084	6674096.897
43	25500662.955	6674083.006	76	25500678.599	6674137.070
44	25500662.962	6674089.106	78	25500696.366	6674110.809
45	25500661.404	6674093.016	79	25500669.812	6674125.301
69	25500687.153	6674142.458			


TONTTIJAONMUUTOS: TOMTINDELNINGÄNDRING:	KORTTELI/TONTIT: 42026/13,14 KVARTER/TOMTER:	
KAUPUNGINOSA/STADSDEL:	42. KULOSAARI/BRÄNDÖ	
ASEMAKAAVA: STADSPLAN:	N:O 11155/23.6.2004	
EDELLINEN TONTTIJAKO: FÖREGÅENDE TOMTINDELNING:	N:O 3970/2.6.1975	
LASK: RÄKN: MRu	PIIRT: RIT: HKo	KARTTALEHTI: 674500 KARTBLAD:

KIINTEISTÖINSINÖÖRIN MÄÄRÄYKSESTÄ  
POHJAKARTAN HYVÄKSYI JA TONTTIJAON LAATI:  
GODKÄNT BASKARTAN OCH UPPGJORT TOMTINDELNINGEN  
FÖRORDNAD AV FASTIGHETSINGENJÖREN: 14.8.2018

TOIMITUSINSINÖÖRI:  
FÖRRÄTTNINGENJÖR: KAUPUNGINGEODEETTI HYVÄKSYNYT:  
GODKÄND AV STADSGEODETEN:

TIMO TUTTI

N:O 13163

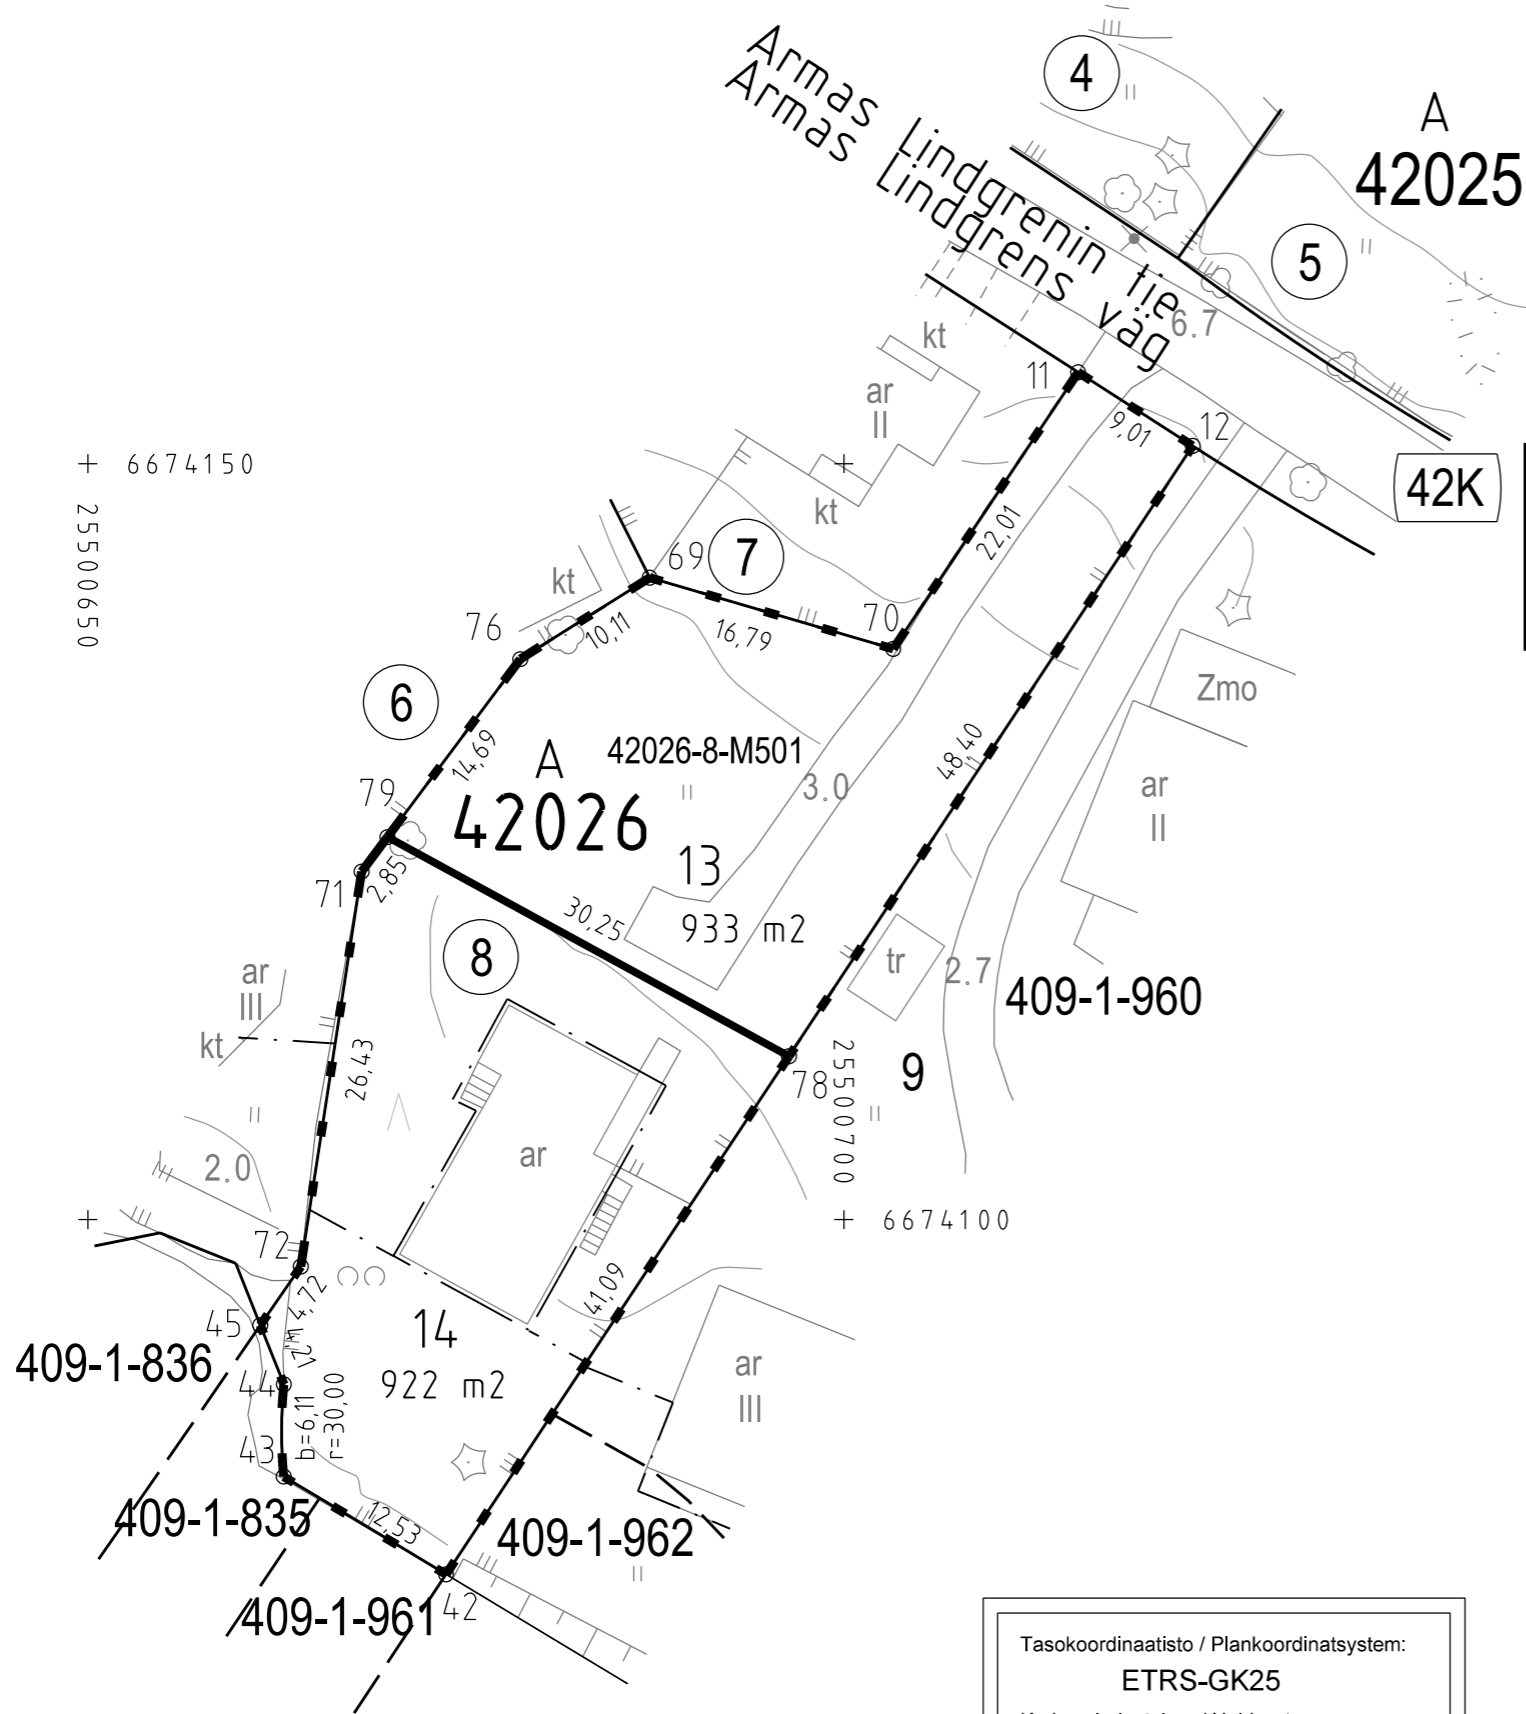

Tasokoordinaatisto / Plankoordinaatsystem:  
ETRS-GK25  
Korkeusjärjestelmä / Höjdsystem:  
N2000

+ 6674150  
25500650

+ 6674100