

TONTTIJAKOKARTTA
TOMTINDELNINGSKARTA

1:500

HELSINKI
HELSINGFORS


TONTTIEN MUODOSTUMINEN - TOMTERNAS BILDNING

N:O	PINTA-ALAT / AREALER m ²			KIINTEISTÖ / FASTIGHET	
	YHTEENSÄ SUMMA	KIINTEISTÖITÄIN ENL. FASTIGH.	MÄÄRÄALOITTAIN OUTBR. OMR. (LAK. YHTEINEN UPPHÄVT SAMF.)	MÄÄRÄALA / OUTBRUTET OMRÅDE	
2	5113	5113	91-20-9909-100	(20W100)	
3	4550	4550	91-20-9909-100	(20W100)	
4	5501	5501	91-20-9909-100	(20W100)	

18350 ASEMAKAAVAN 12331 MUKAINEN RAKENNUSOIKEUS KERROSALANELIOMETREINÄ TONTTIJAKOALUEELLA SIJAITSEE MAANALAISIA JOHTOJA

KOORDINAATTILUETTELO - KOORDINATFÖRTECKNING

PISTE PUNKT	Y	X	PISTE PUNKT	Y	X
1	25495300.149	6671156.392	12	25495230.240	6671189.120
2	25495266.824	6671133.217	13	25495240.237	6671193.349
3	25495238.264	6671141.645	14	25495213.046	6671211.431
4	25495217.250	6671128.021	15	25495179.780	6671201.994
5	25495181.560	6671325.566	16	25495171.671	6671265.421
6	25495220.574	6671313.216	17	25495206.020	6671265.300
7	25495231.124	6671287.689	18	25495226.819	6671240.525
8	25495261.570	6671282.414	19	25495217.591	6671239.395
9	25495263.904	6671226.134	20	25495228.298	6671223.730
10	25495277.406	6671190.780	21	25495263.413	6671228.039
11	25495244.820	6671177.020			

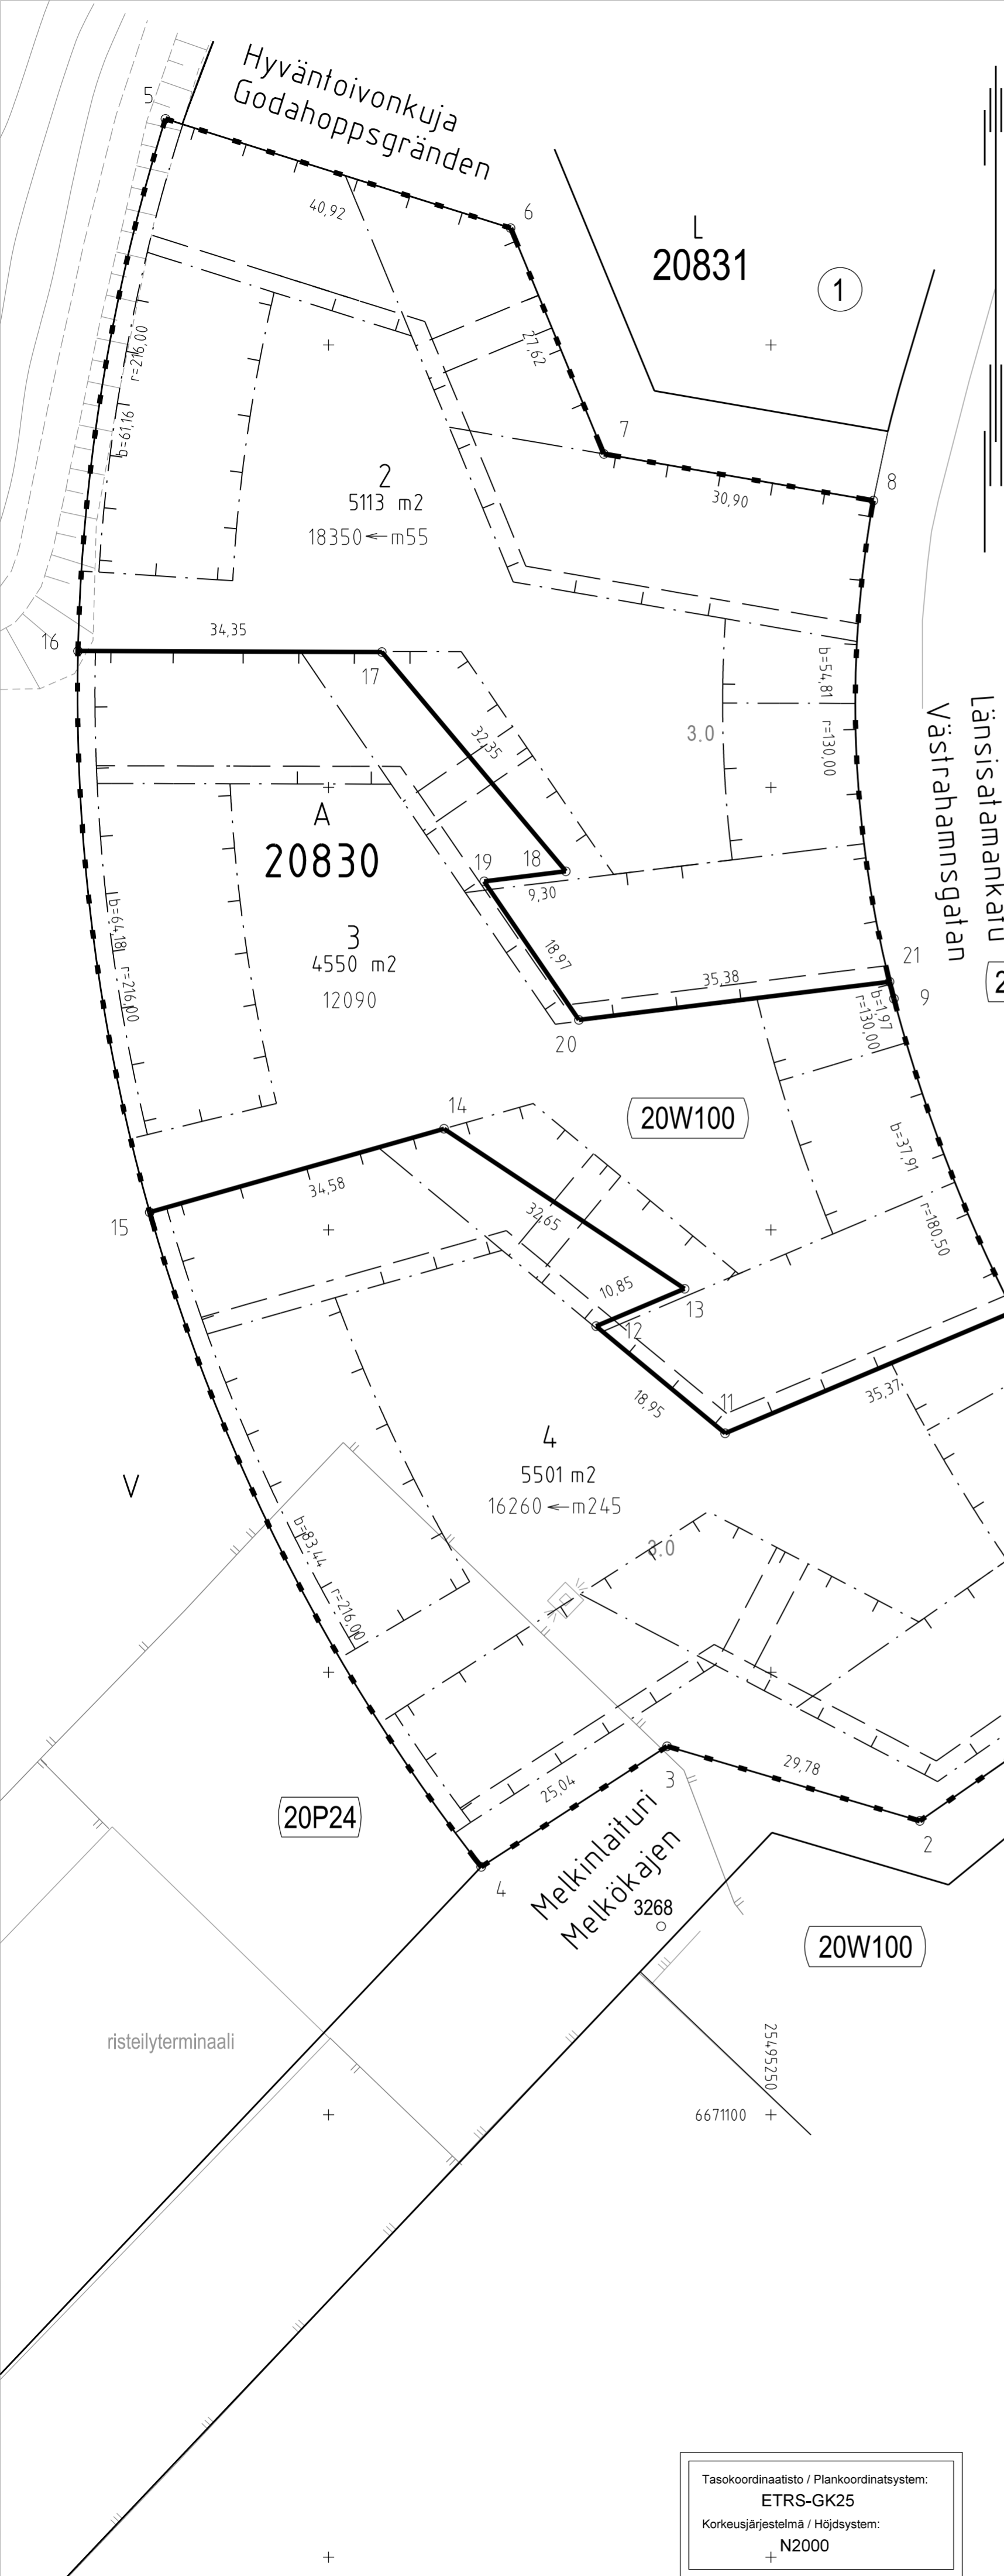

20K

20W100

20U1

20P24

20W100

TONTTIJAKO: TOMTINDELNING:	KORTTELI/TONTIT: 20830/2-4 KVARTER/TOMTER:
KAUPUNGINOSA/STADSDEL:	20. LÄNSISATAMA/VÄSTRA HAMNEN
ASEMAKAAVA: STADSPLAN:	N:O 12331/9.12.2015
LASK: RÄKN: RSu	PIIRT: HKo RIT: HKo
KIINTEISTÖINSINÖÖRIN MAARAYKSESTA POHJAKARTAN HYVÄKSYIJA TONTTIJAON LAATI: GODKÄNT BASKARTAN OCH UPPGJORT TOMTINDELNINGEN FÖRORDNAD AV FASTIGHETSINGENJÖREN:	671495 KARTTALEHTI: 671495 KARTBLAD: 17.8.2018
JOHTAVA MAANMITTAUSINSINÖÖRI: LEDANDE LANTMÄTNINGSINGENJÖR:	KAUPUNGINGEODEETTI HYVÄKSYNYT: GODKÄND AV STADSGEODETEN:
ALEKSI TOIVONEN	N:O 13169

Tasokoordinaatisto / Plankoordinatsystem:
ETRS-GK25
Korkeusjärjestelmä / Höjdsystem:
N2000