

Tasokoordinaatisto / Plankoordinatsystem:
ETRS-GK25
Korkeusjärjestelmä / Höjdsystem:
N2000

TONTTIJAKOKARTTA
TOMTINDELNINGSKARTA


1:500

HELSINKI
HELSINGFORS

TONTTIEN MUODOSTUMINEN - TOMTERNAS BILDNING

N:O	PINTA-ALAT / AREALER m ²			KIINTEISTÖ / FASTIGHET MÄÄRÄALA / OUTBRUTET OMRÅDE
	YHTEENSÄ SUMMA	KIINTEISTÖITÄIN ENL. FASTIGH.	MÄÄRÄALOITTAIN OUTBR. OMR. (LAK. YHTENEN UPPHÄVT SAMF.)	
13	9101	9101	91-412-1-253	STANSVIK

+ 6672800
+ 25501050

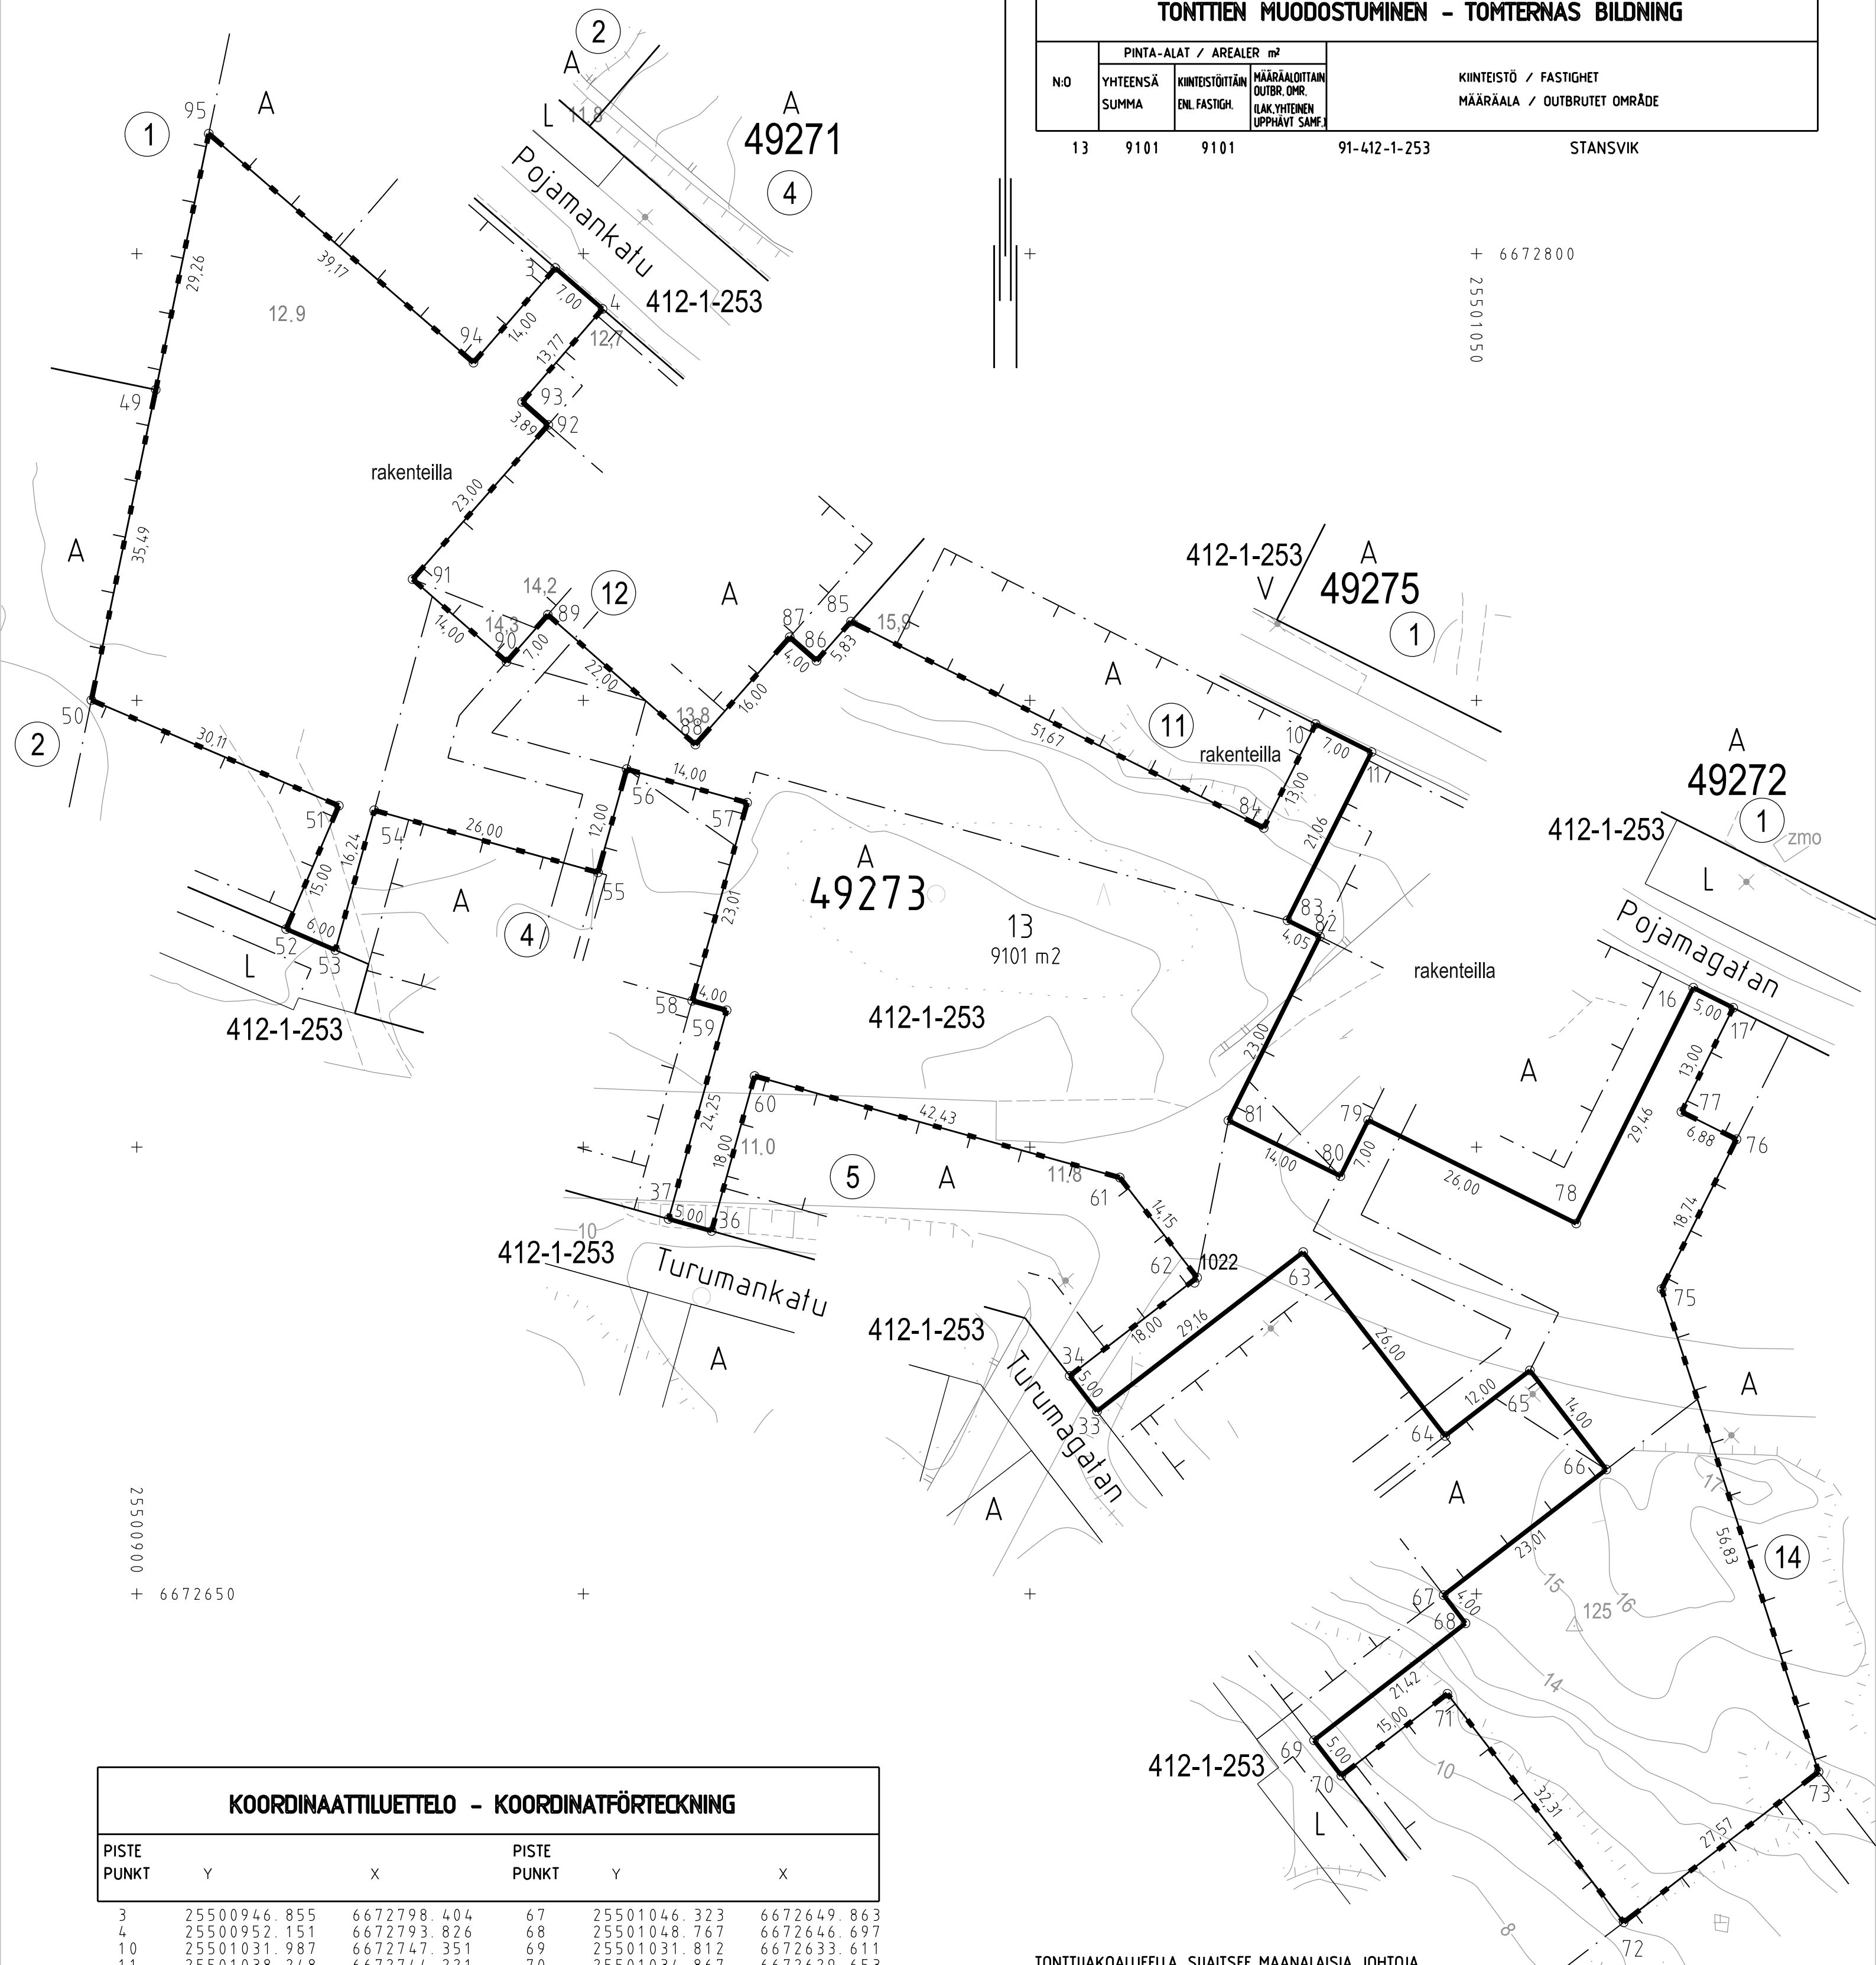

KOORDINAATTILUETTELO - KOORDINATFÖRTECKNING

PISTE PUNKT	Y	X	PISTE PUNKT	Y	X
3	25500946.855	6672798.404	67	25501046.323	6672649.863
4	25500952.151	6672793.826	68	25501048.767	6672646.697
10	25501031.987	6672747.351	69	25501031.812	6672633.611
11	25501038.248	6672744.221	70	25501034.867	6672629.653
16	25501074.268	6672717.833	71	25501046.741	6672638.818
17	25501078.741	6672715.598	72	25501066.484	6672613.238
33	25501007.515	6672670.439	73	25501088.306	6672630.081
34	25501004.460	6672674.397	75	25501070.723	6672684.121
36	25500964.359	6672690.616	76	25501079.112	6672700.879
37	25500959.541	6672691.954	77	25501072.956	6672703.956
49	25500902.123	6672784.782	78	25501061.161	6672691.455
50	25500894.918	6672750.031	79	25501037.877	6672703.024
51	25500922.613	6672738.210	80	25501034.763	6672696.755
52	25500916.725	6672724.414	81	25501022.225	6672702.985
53	25500922.240	6672722.060	82	25501032.460	6672723.582
54	25500926.586	6672737.705	83	25501028.833	6672725.384
55	25500951.637	6672730.745	84	25501026.175	6672735.722
56	25500954.849	6672742.307	85	25500979.960	6672758.821
57	25500968.338	6672738.559	86	25500976.111	6672754.440
58	25500962.179	6672716.391	87	25500973.106	6672757.080
59	25500966.033	6672715.320	88	25500962.545	6672745.061
60	25500969.177	6672707.958	89	25500946.019	6672759.583
61	25501010.062	6672696.599	90	25500941.398	6672754.325
62	25501018.709	6672685.395	91	25500930.881	6672763.566
63	25501030.597	6672688.254	92	25500946.063	6672780.843
64	25501046.483	6672667.671	93	25500943.144	6672783.408
65	25501055.982	6672675.003	94	25500937.699	6672787.813
66	25501064.536	6672663.921	95	25500908.064	6672813.434

TONTTIJAKOALUEELLA SIJAITSEE MAANALaisia JOHTOJA

TONTTIJAKO: TOMTINDELNING:	KORTTELI/TONTIT: 49273/13 KVARTER/TOMTER:
KAUPUNGINOSA/STADSDEL:	49. LAAJASALO/DEGERÖ
ASEMAKAAVA: STADSPLAN:	N:O 12010/16.11.2011
LASK: RÄKN:	PIIRT: RIT: HKo
KIINTEISTÖINSINÖÖRIN MAARAYKSESTA POHJAKARTAN HYVÄKSYIJA TONTTIJAON LAATI: GODKÄNT BASKARTAN OCH UPPGJÖRT TOMTINDELNINGEN FORORDNAD AV FASTIGHETSINGENJÖREN:	17.8.2018
JOHTAVA MAANMITTAUSINSINÖÖRI: LEDANDE LANTMÄTNINGSINGENJÖR:	KAUPUNGINGEODEETTI HYVÄKSYNYT: GODKÄND AV STADSGEODETEN:
ALEKSI TOIVONEN	N:O 13170