

**TONTTIJAKOKARTTA
TOMTINDELNINGSKARTA**

1:500

**HELSINKI
HELSINGFORS**

TONTTIEN MUODOSTUMINEN - TOMTERNAS BILDNING

N:O	PINTA-ALAT / AREALER m ²			KIINTEISTÖ / FASTIGHET MÄÄRÄALA / OUTBRUTET OMRÅDE
	YHTEENSÄ SUMMA	KIINTEISTÖITÄIN ENL. FASTIGH.	MÄÄRÄALOITTAIN OUTBR. OMR. (LAK.YHTEINEN UPPHÄVT SAMF.)	
1	1319	1319		91-442-6-329 K 305 T 1
2	1528	1528		91-442-6-330 K 305 T 2
3	1489	1489		91-442-6-331 K 305 T 3
4	1366	1366		91-442-6-332 K 305 T 4

TONTTIJAKOALUEELLA SIJAITSEE KARTOITTAMATTOMIA MAANALAISIA JOHTOJA

KOORDINAATILUETTELO - KOORDINATFÖRTECKNING

PISTE PUNKT	Y		X		PISTE PUNKT	Y		X	
1	25511132.	972	6684261.	153	9	25511046.	574	6684262.	538
2	25511158.	391	6684239.	805	10	25511049.	216	6684265.	543
3	25511153.	185	6684233.	853	11	25511046.	141	6684268.	158
4	25511160.	140	6684228.	018	12	25511078.	574	6684306.	744
5	25511132.	784	6684195.	337	13	25511110.	168	6684280.	499
6	25511129.	555	6684197.	944	14	25511102.	317	6684271.	089
7	25511127.	059	6684194.	963	15	25511113.	721	6684261.	537
8	25511086.	398	6684229.	138	16	25511125.	507	6684252.	010

TONTTIJAKO: KORTTELI/TONTIT: 305/1-4
TOMTINDELNING: KVARTER/TOMTER:

KAUPUNGINOSA/STADSDEL: 59. ULTUNA

ASEMAKAAVA: N:O 753008/29.8.1995
STADSPAN:


LASK: PIIRT: KARTTALEHTI: 684511
RÄKN: MKa RIT: HKo KARTBLAD:

KIINTEISTÖINSINÖÖRIN MÄÄRÄYKSESTÄ
POHJAKARTAN HYVÄKSYIJA TONTTIJAON LAATI:
GODKÄNT BASKARTAN OCH UPPGJORT TOMTINDELNINGEN 25.9.2018
FÖRORDNAD AV FASTIGHETSINGENJÖREN:

JOHTAVA MAANMITTAUSINSINÖÖRI:
LEDANDE LANTMÄTNINGSINGENJÖR: KAUPUNGINGEODEETTI HYVÄKSYNYT:
GODKÄND AV STADSGEODETEN:

ALEKSI TOIVONEN

N:O 13191

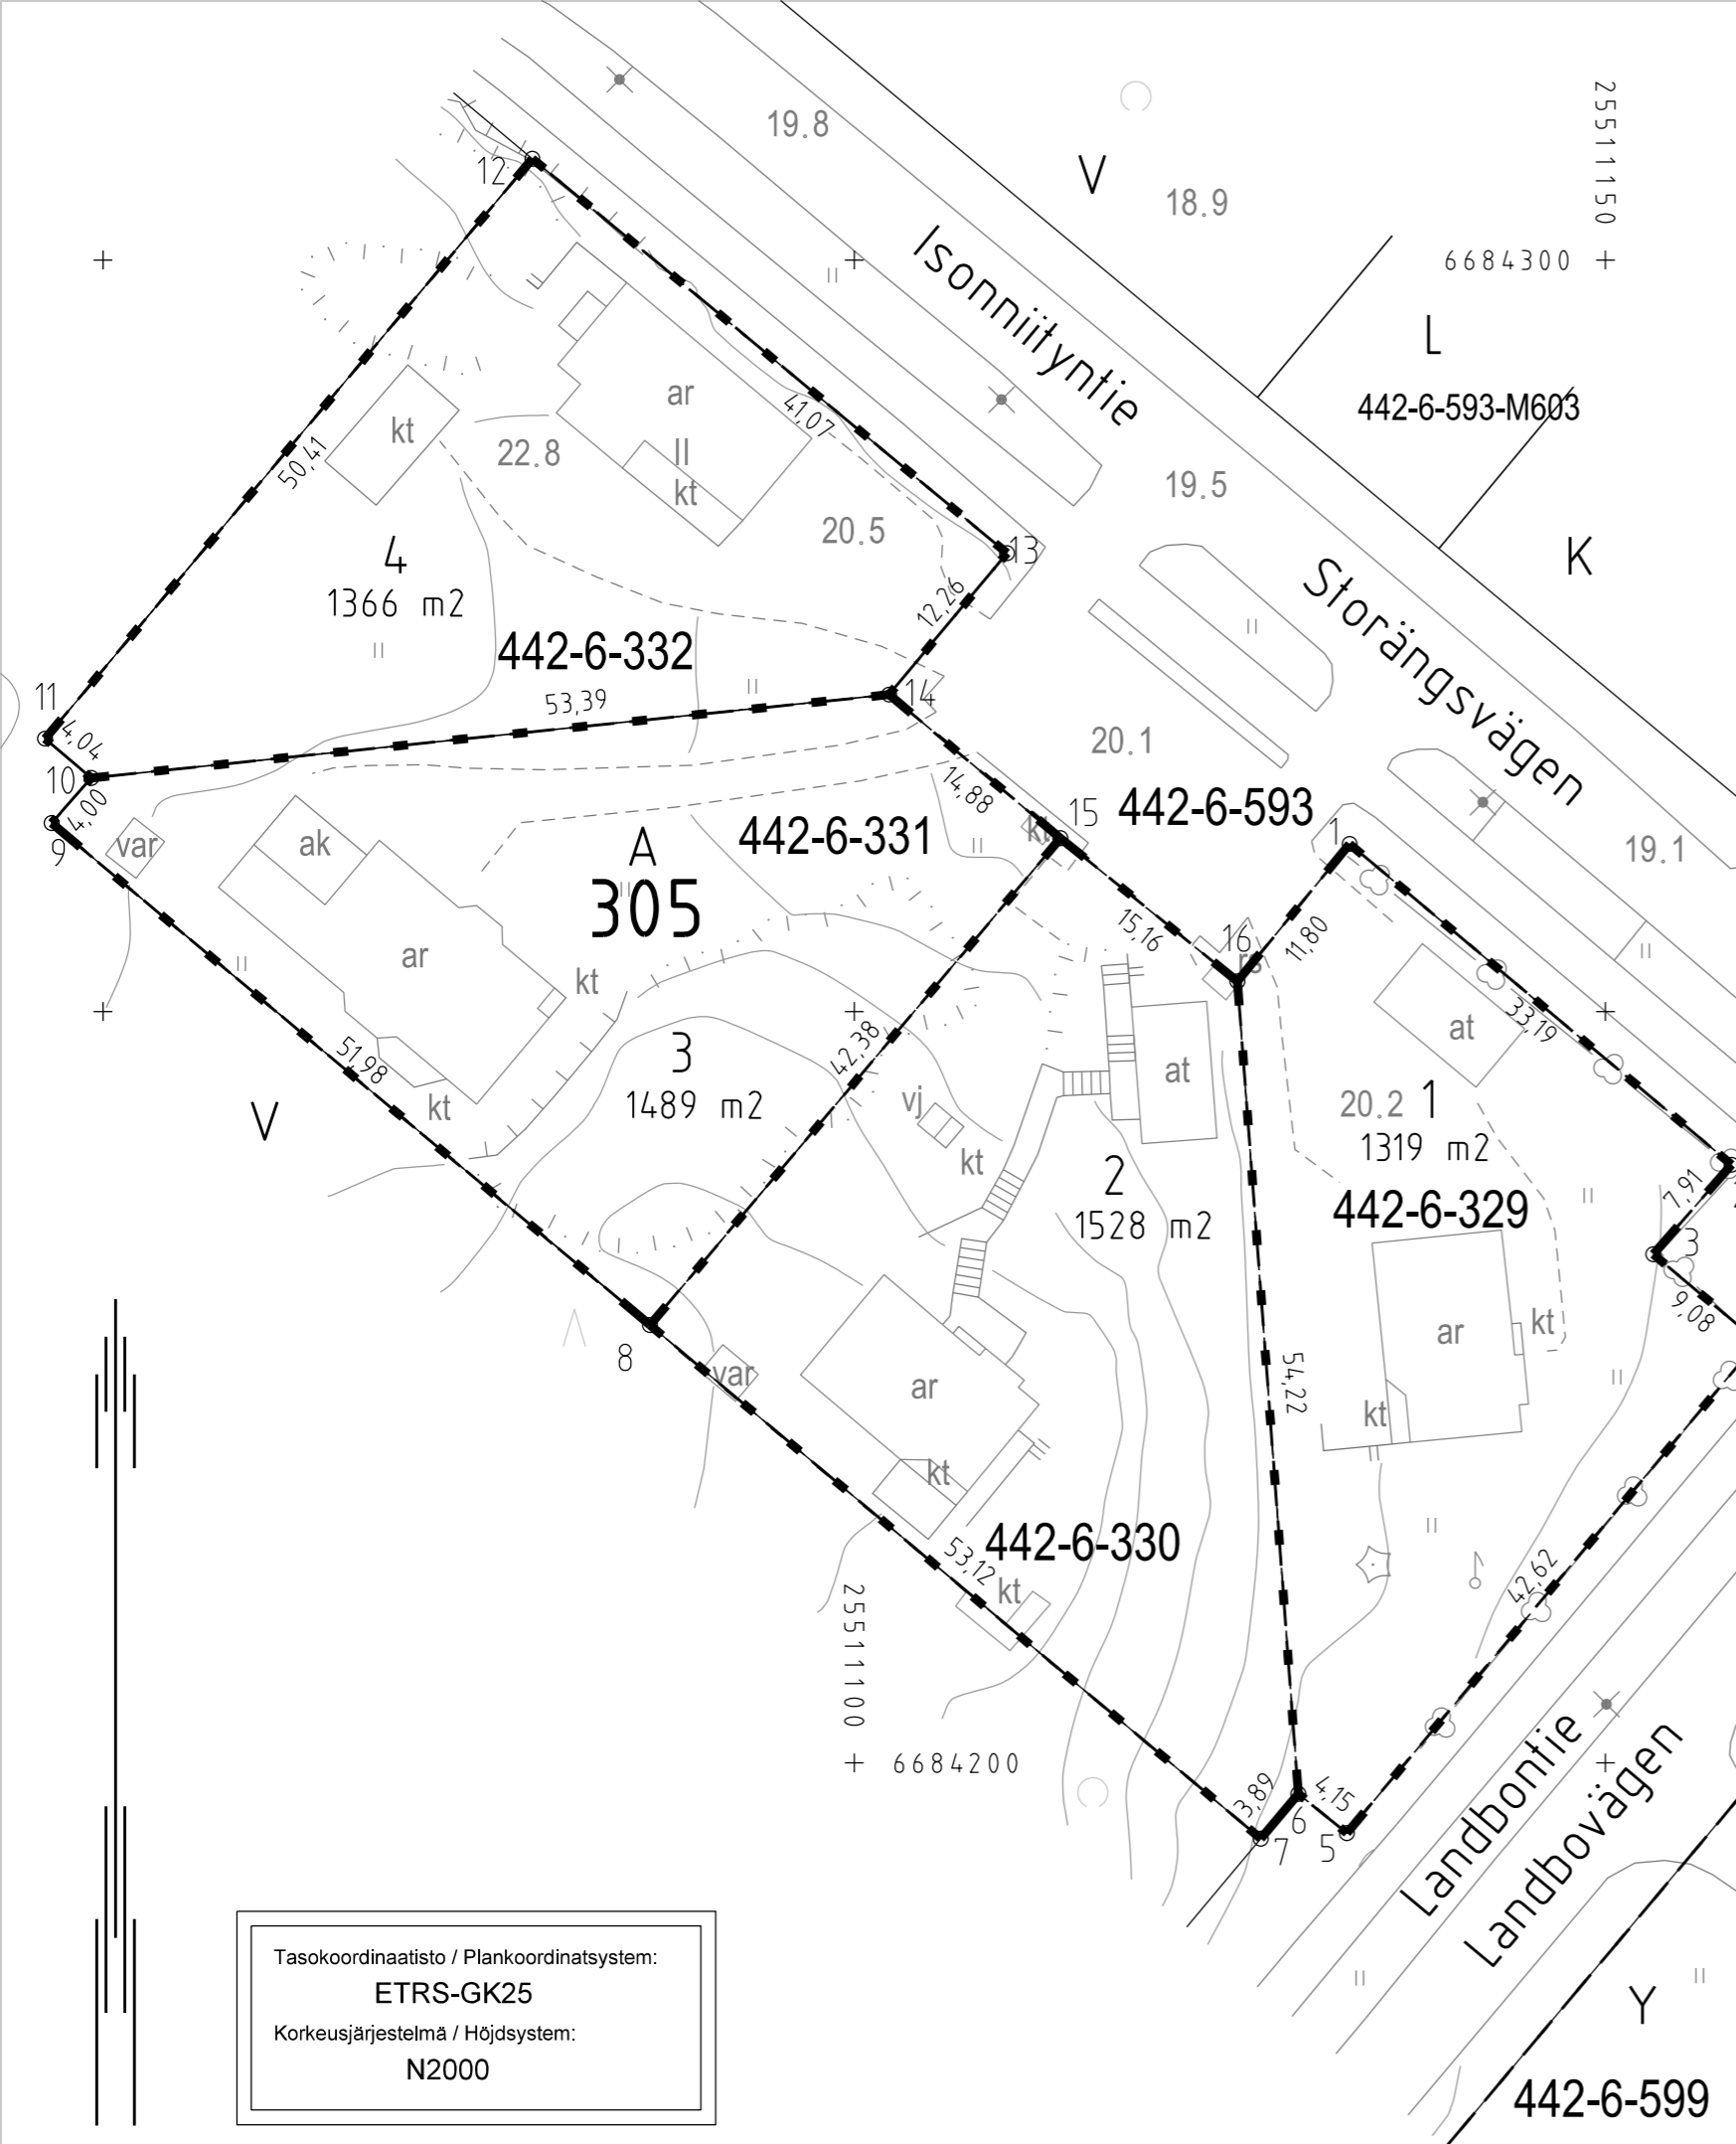

Tasokoordinaatisto / Plankordinatsystem:

ETRS-GK25

Korkeusjärjestelmä / Höjdsystem:

N2000