


+ 6684250
25511000

Tasokoordinaatisto / Plankoordinatsystem:
ETRS-GK25
Korkeusjärjestelmä / Höjdsystem:
N2000

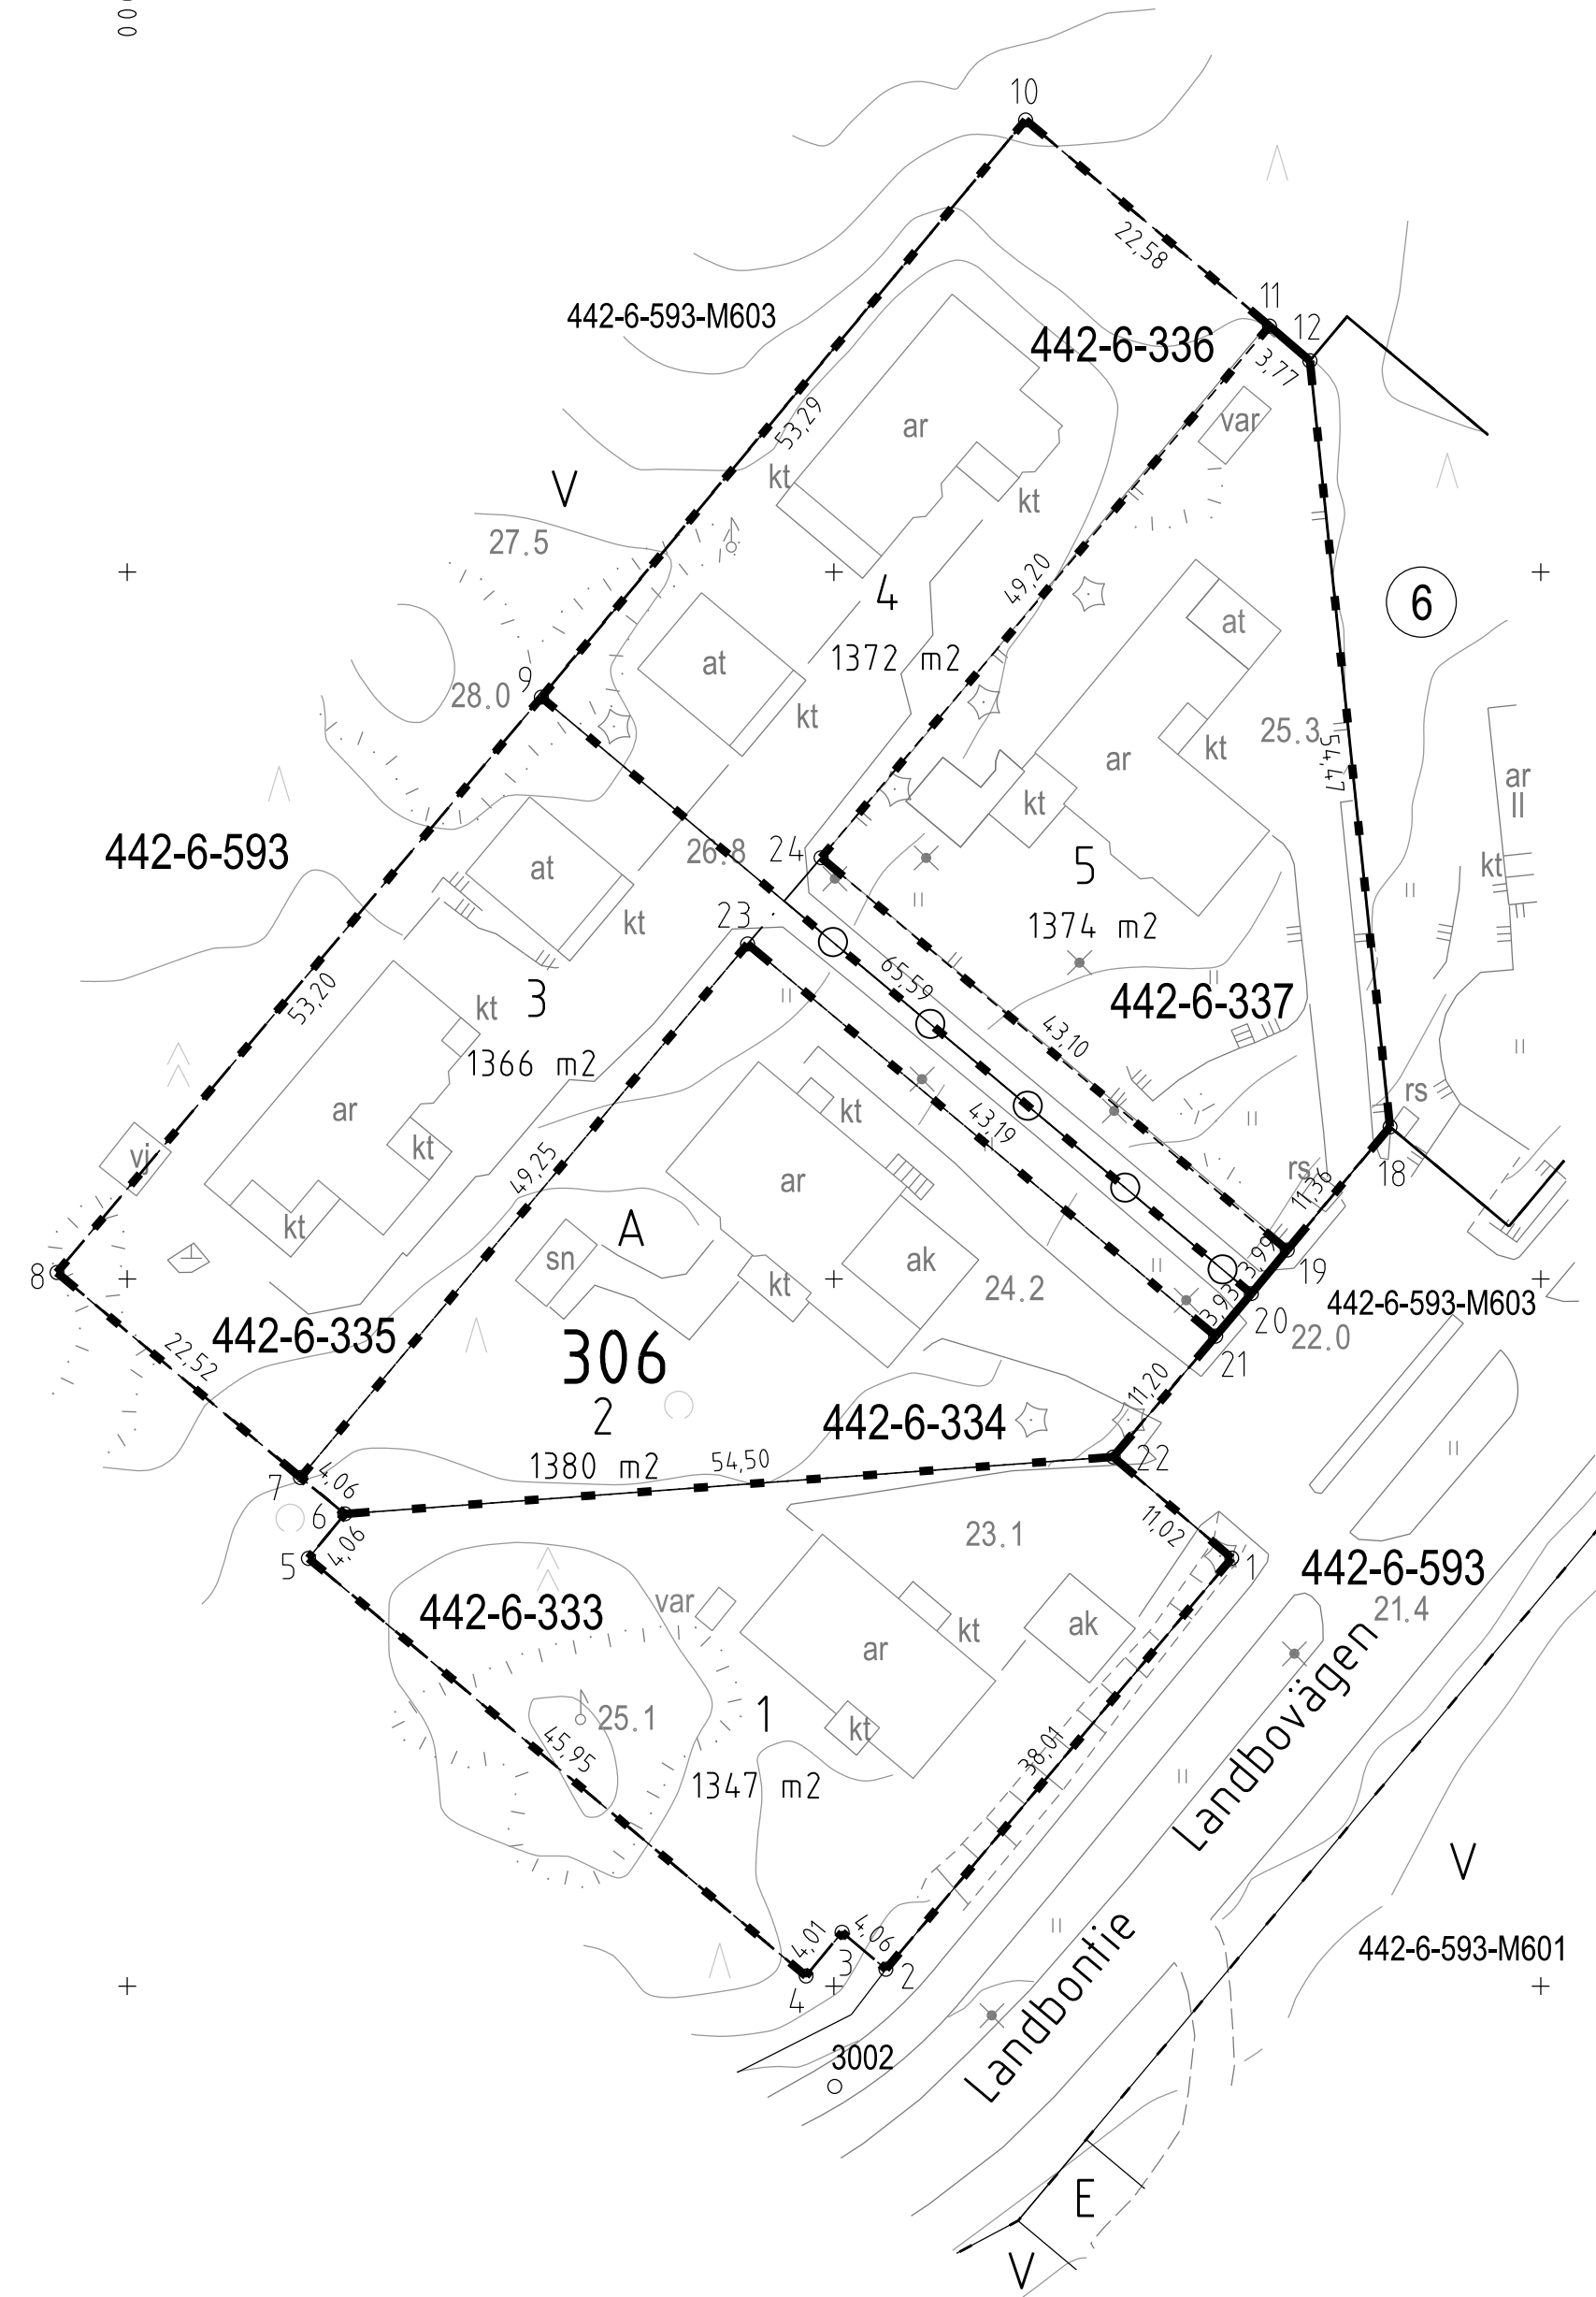

25511150
6684100

TONTTIJAKOKARTTA **1:500** **HELSINKI**
TOMTINDELNINGSKARTA **HELSINGFORS**

TONTTIEN MUODOSTUMINEN - TOMTERNAS BILDNING

N:O	PINTA-ALAT / AREALER m²			KIINTEISTÖ / FASTIGHET MÄÄRÄALA / OUTBRUTET OMRÅDE
	YHTEENSÄ SUMMA	KIINTEISTÖTÄÄ ENL.FASTIGH.	MÄÄRÄALOTTAM OUTBR. OMR. KALKYTIENEN UPPHÄVT SAME	
1	1347	1347	91-442-6-333	K306T1
2	1380	1380	91-442-6-334	K306T2
3	1366	1366	91-442-6-335	K306T3
4	1372	1372	91-442-6-336	K306T4
5	1374	1374	91-442-6-337	K306T5

TONTTIJAKOALUEELLA SIJAITSEE KARTOITAMATTOMIA MAANALAISIA JOHTOJA

KOORDINAATTILUETTELO - KOORDINATFÖRTECKNING

PISTE PUNKT	Y		X		PISTE PUNKT	Y		X	
1	25511078	142	6684130	271	11	25511080	813	6684217	403
2	25511053	674	6684101	188	12	25511083	669	6684214	943
3	25511050	570	6684103	811	18	25511089	343	6684160	772
4	25511048	026	6684100	715	19	25511082	070	6684152	049
5	25511012	828	6684130	255	20	25511079	529	6684148	975
6	25511015	402	6684133	396	21	25511076	999	6684145	966
7	25511012	256	6684135	963	22	25511069	752	6684137	422
8	25510995	029	6684150	472	23	25511043	896	6684173	702
9	25511029	301	6684191	156	24	25511049	091	6684179	797
10	25511063	560	6684231	973					

TONTTIJAKO:	KORTTELI/TONTIT:	306/1-5
TOMTINDELNING:	KVARTER/TOMTER:	
KAUPUNGINOSA/STADSDEL:	59. ULTUNA	
ASEMAKAAVA: STADSPLAN:	N:O 753008/29.8.1995	
LASK: RÄKN:	PIIRT: RIT:	KARTTALEHTI: 684511 KARTBLAD:
KIINTEISTÖINSINÖÖRIN MÄÄRÄYKSESTÄ POHJAKARTAN HYVÄKSYI JA TONTTIJAKON LAATI: GODKÄNT BASKARTAN OCH UPPGJÖRT TOMTINDELNINGEN FÖRORDNAD AV FASTIGHETSINGENJÖREN:	25.9.2018	
JOHTAVA MAANMITTAUSINSINÖÖRI: LEDANDE LANTMÄTNINGSINGENJÖR:	KAUPUNGINGEODEETTI HYVÄKSYNYTT: GODKÄND AV STADSGEODETEN:	
ALEKSI TOIVONEN	N:O 13192	