


TONTTIEN MUODOSTUMINEN - TOMTERNAS BILDNING

N:O	PINTA-ALAT / AREALER m ²			KIINTEISTÖ / FASTIGHET	
	YHTEENSÄ SUMMA	KIINTEISTÖITÄIN ENL. FASTIGH.	MÄÄRÄÄLÖITÄIN OUTBR. OMR. (LAK. YHTEINEN UPPHÄVT SAME)	MÄÄRÄALA / OUTBRUTET OMRÅDE	
1	7982	441		91-28-9901-0	(28K)
		7541		91-422-6-58	VALTION RAUTATIEALUE
			7541	91-422-6-58-M502	

TONTTIJAKOALUEELLA SIJAITSEE MAANALAISIA JOHTOJA

KOORDINAATTILUETTELO - KOORDINATFÖRTECKNING

PISTE PUNKT	Y		X		PISTE PUNKT	Y		X	
1	25498619.006	6679955.437	5	25498583.888	6679840.771				
2	25498628.741	6679940.533	6	25498474.979	6679796.844				
3	25498631.336	6679932.086	7	25498465.380	6679806.052				
4	25498624.151	6679913.167	8	25498594.329	6679940.471				

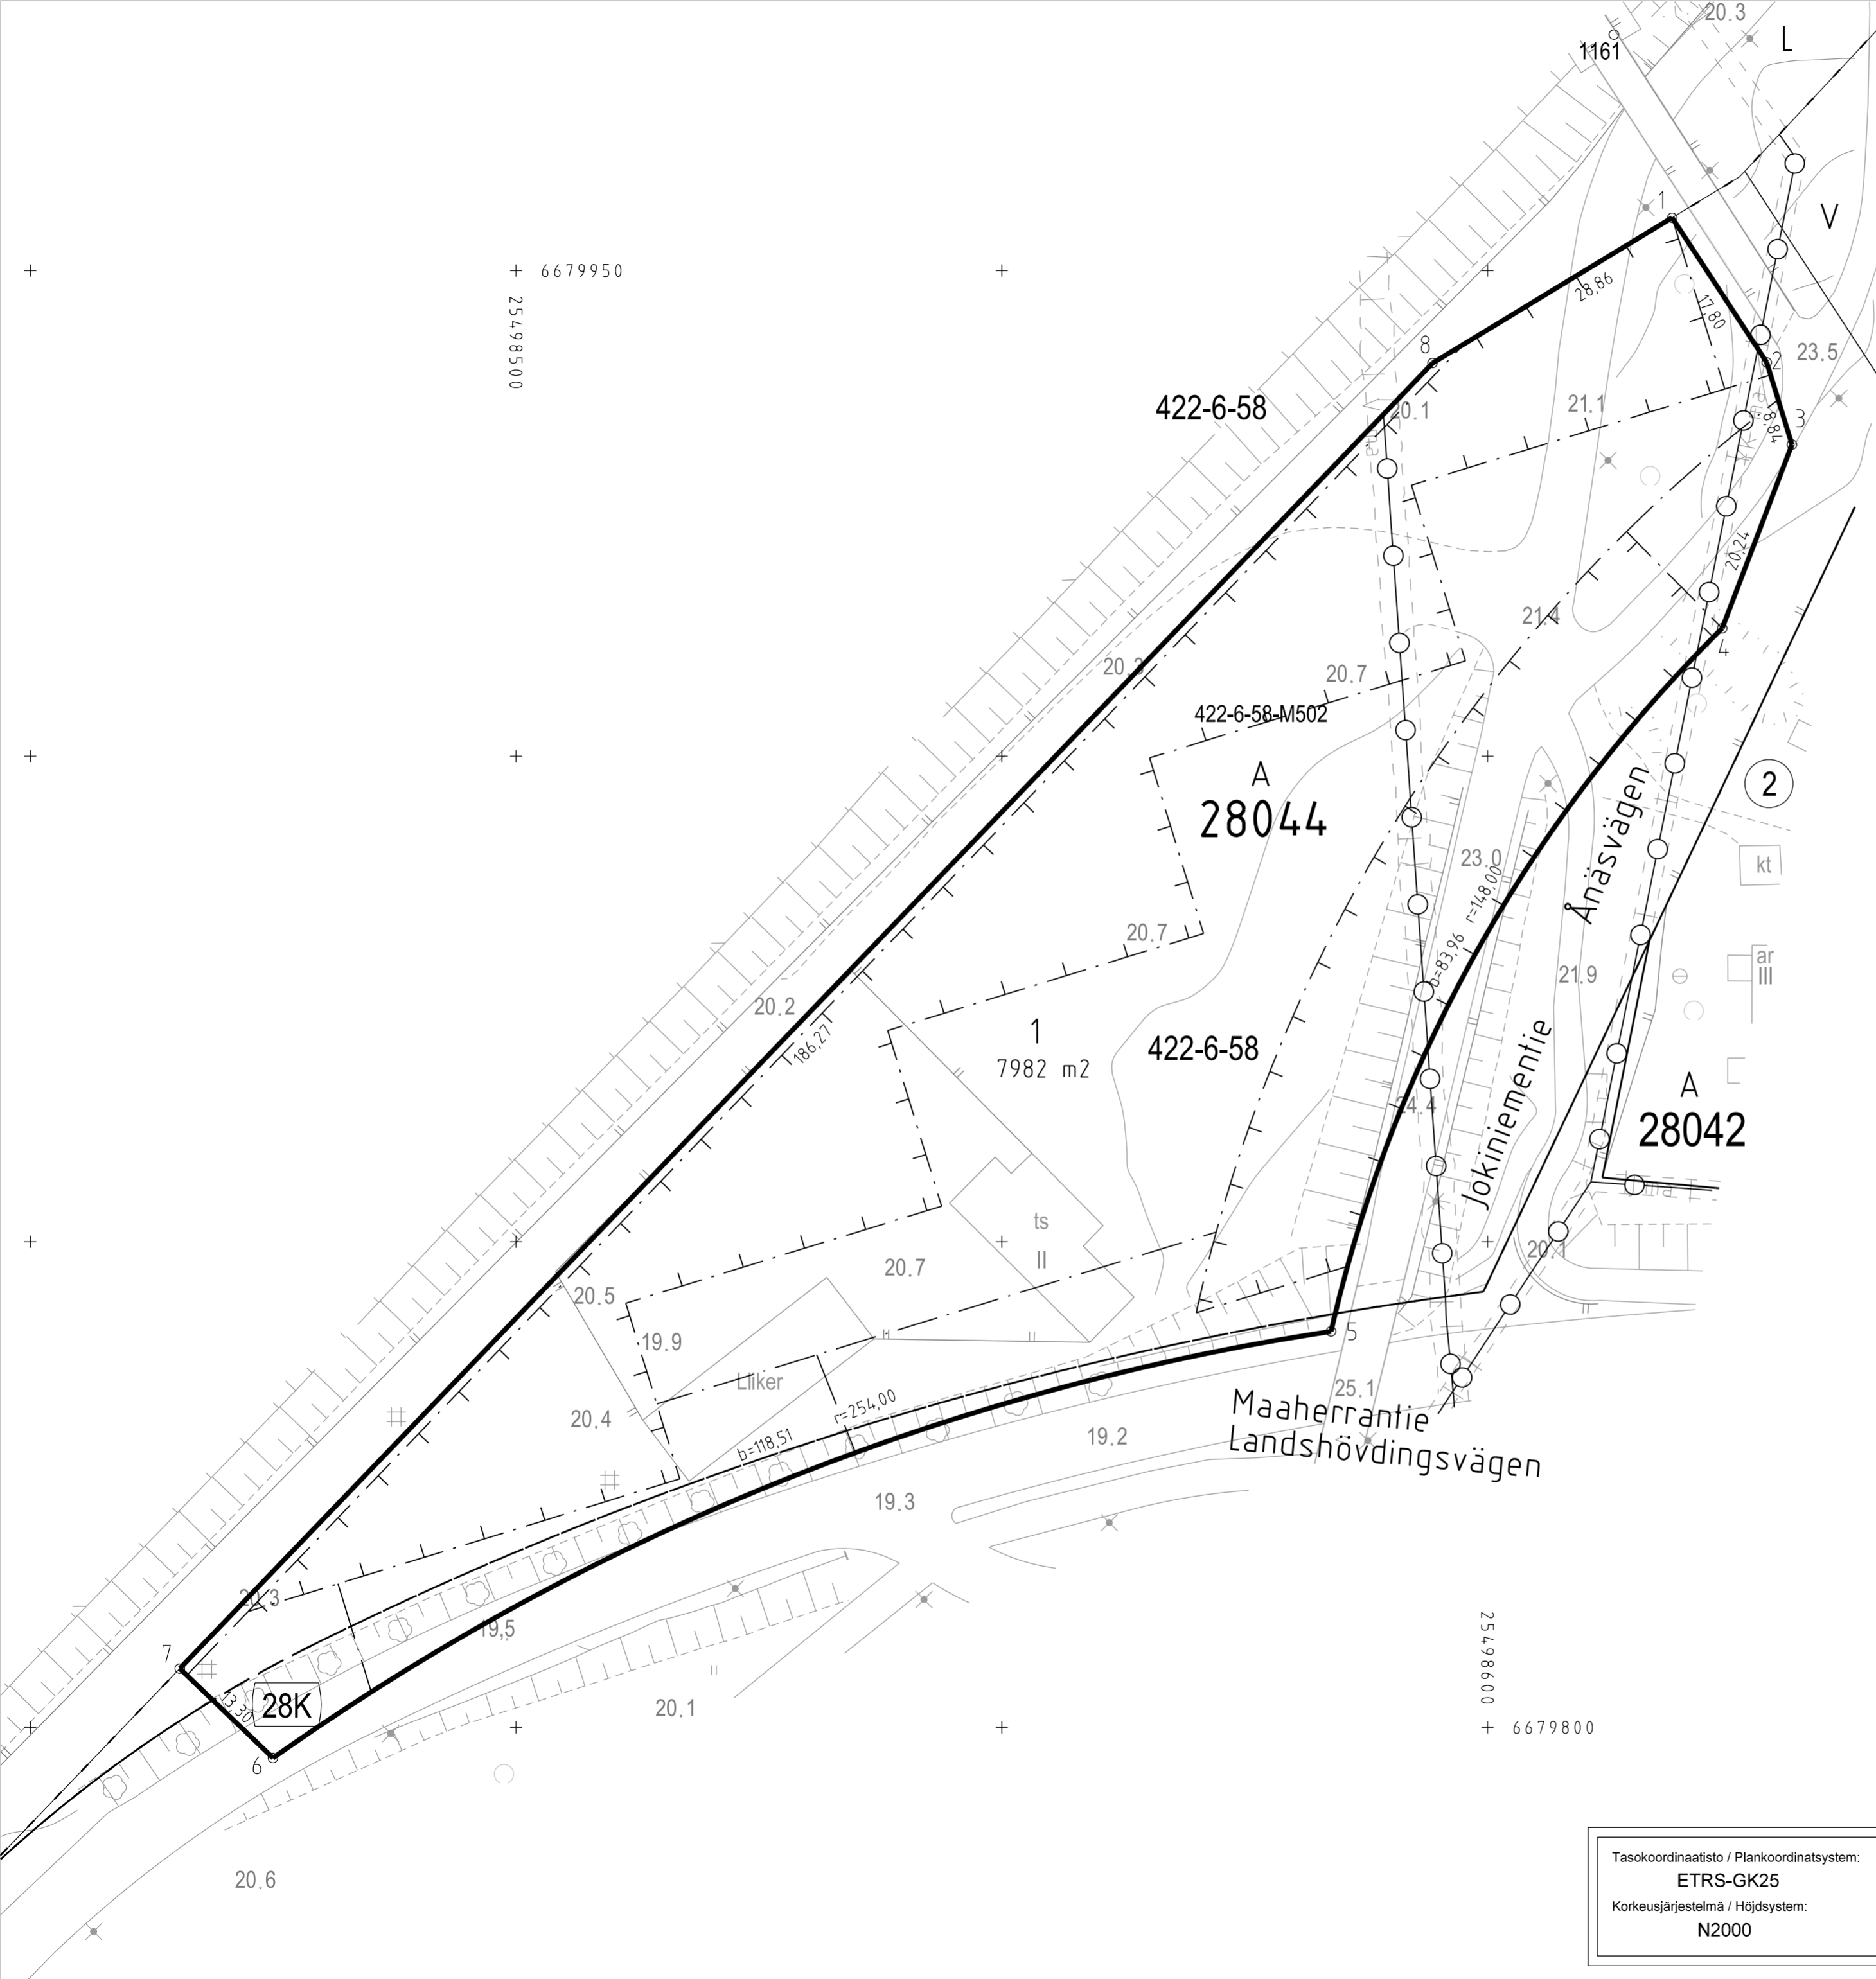

Tasokoordinaatio / Plankoordinatsystem:
ETRS-GK25
Korkeusjärjestelmä / Höjdsystem:
N2000

TONTTIJAKO:	KORTTELI/TONTIT: 28044/1	
TOMTINDELNING:	KVARTER/TOMTER:	
KAUPUNGINOSA/STADSDEL:	28. OULUNKYLÄ/ÄGGELBY	
ASEMAKAAVA: STADSPLAN:	N:O 12440/29.8.2018	
LASK: RÄKN: RSu	PIIRT: RIT: HKo	KARTTALEHTI: 679498 KARTBLAD:
KIINTEISTÖINSINÖÖRIN MÄÄRAYKSESTÄ POHJAKARTAN HYVÄKSYI JA TONTTIJAON LAATI: GODKÄNT BASKARTAN OCH UPPGJÖRT TOMTINDELNINGEN FORORDNAD AV FASTIGHETSINGENJÖREN:	28.9.2018	
JOHTAVA MAANMITTAUSINSINÖÖRI: LEDANDE LANTMATNINGSINGENJÖR:	KAUPUNGINGEODEETTI HYVÄKSYNYT: GODKÄND AV STADSGEODETEN:	
ALEKSI TOIVONEN	N:O 13199	