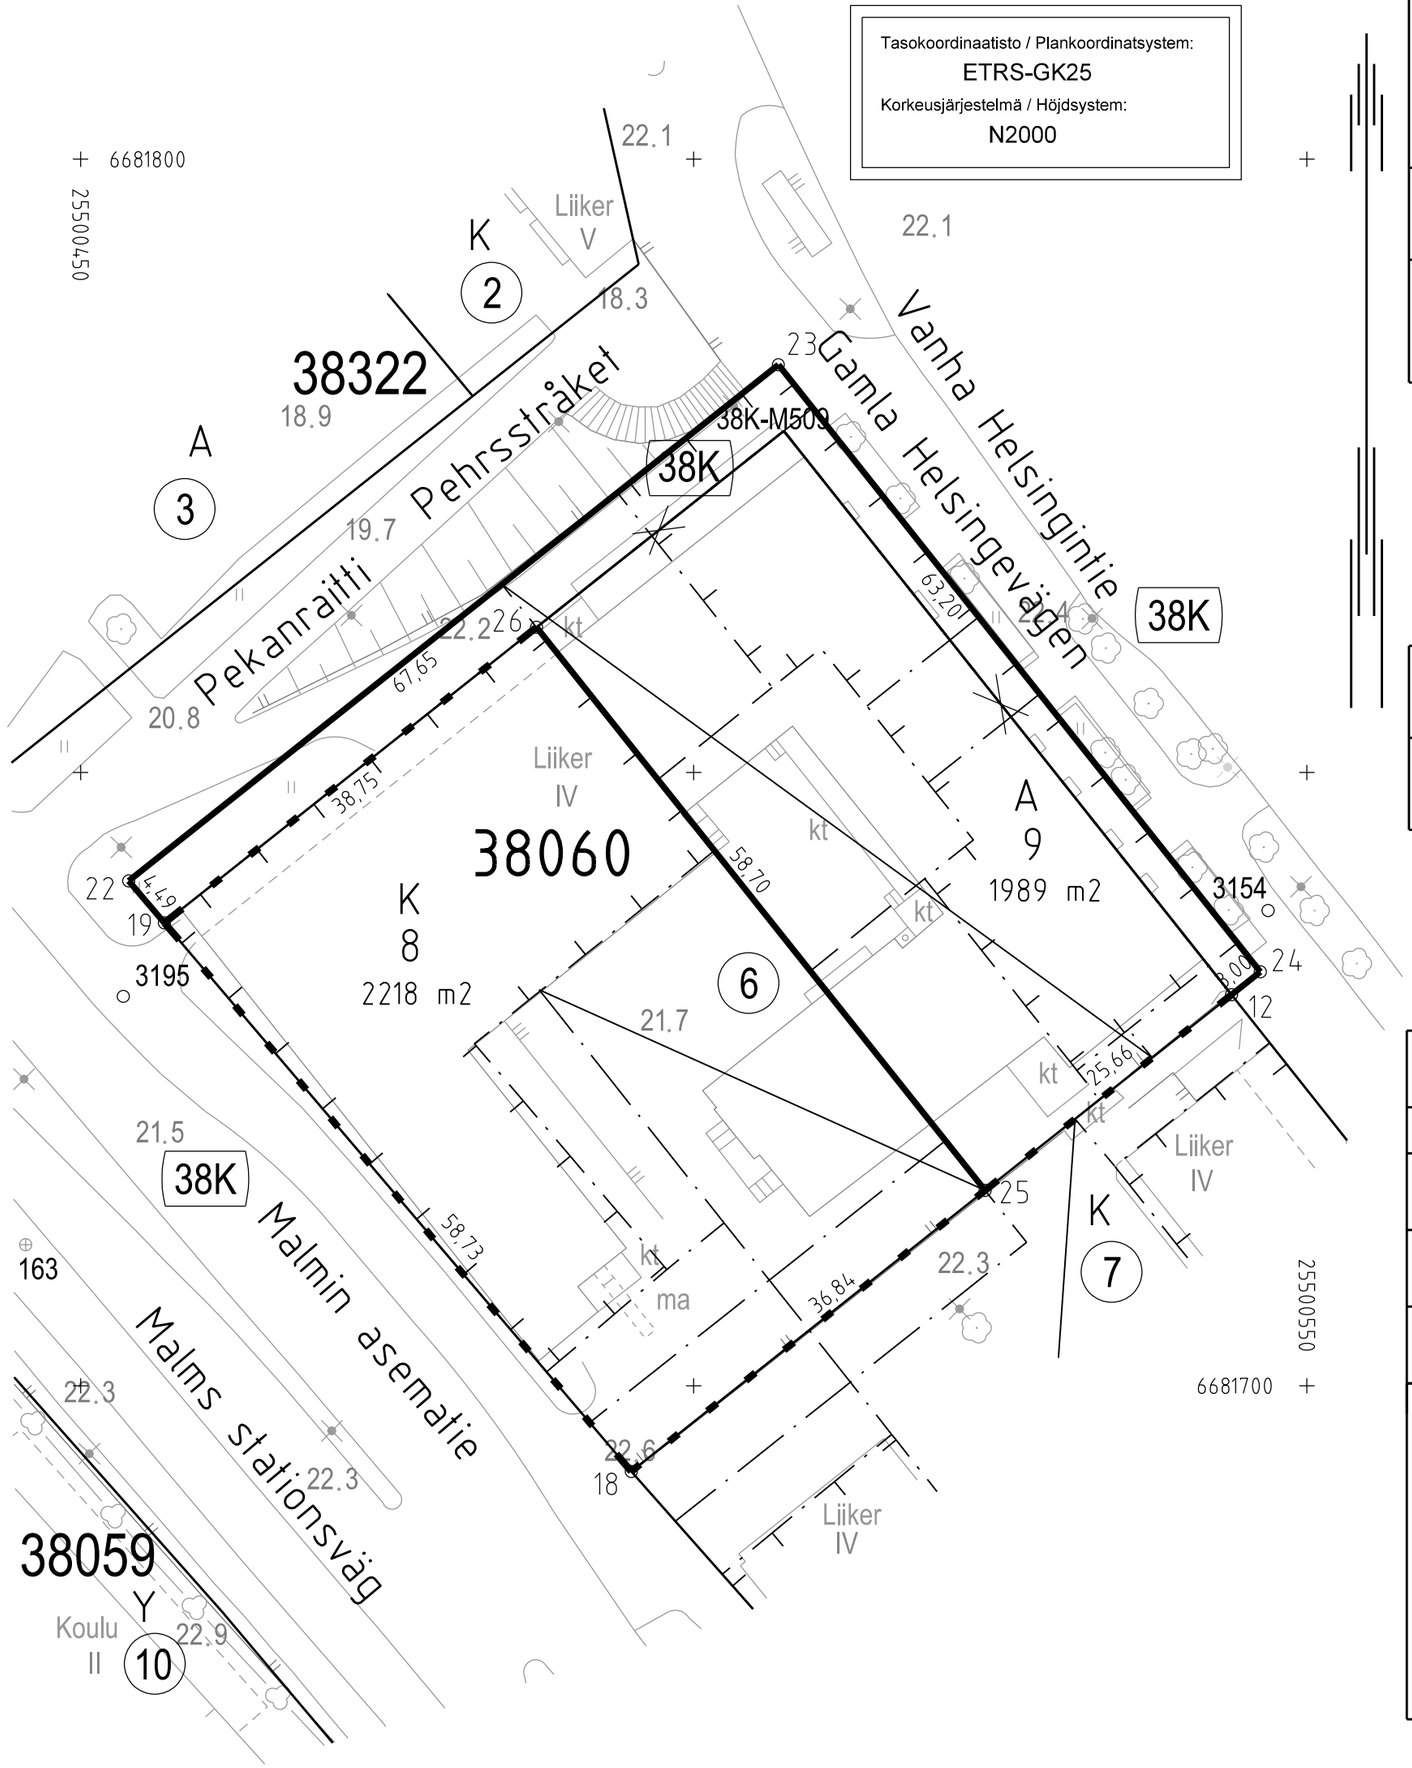

TONTTIJAKOKARTTA
TOMTINDELNINGSKARTA

1:500

HELSINKI
HELSINGFORS

TONTTIEN MUODOSTUMINEN - TOMTERNAS BILDNING

N:O	PINTA-ALAT / AREALER m² YHTEENSÄ SUMMA	KIINTEISTÖITTÄIN ENL. FASTIGH.	MÄÄRÄALOITTAIN OUTBR. OMR. (LAK.YHTEINEN UPPHÄVT SAMF.)	KIINTEISTÖ / FASTIGHET MÄÄRÄALA / OUTBRUTET OMRÅDE	
8	2218	2218		91-38-60-6	
9	1989	1509		91-38-60-6	
		480		91-38-9901-0	(38K)
			480	91-38-9901-0-M509	

TONTTIJAKOALUEELLA SIJAITSEE MAANALAISIA JOHTOJA

KOORDINAATTILUETTELO - KOORDINATFÖRTECKNING

PISTE PUNKT	Y	X	PISTE PUNKT	Y	X
12	25500543.852	6681731.883	23	25500506.901	6681783.243
18	25500494.906	6681693.019	24	25500546.201	6681733.748
19	25500456.838	6681737.745	25	25500523.756	6681715.927
22	25500453.926	6681741.166	26	25500487.183	6681761.840

TONTTIJAKO JA TONTTIJAONMUUTOS: TOMTINDELNING OCH TOMTINDELNINGSÄNDRING:	KORTTELI/TONTIT: 38060/8,9 KVARTER/TOMTER:
KAUPUNGINOSA/STADSDEL:	38. MALMI/MALM
ASEMAKAAVA: STADSPLAN:	N:O 12274/14.3.2018
EDELLINEN TONTTIJAKO: FÖREGÅENDE TOMTINDELNING:	N:O 6899/23.3.1987
LASK: PIIRT: RÄKN: LRa RIT: STe	KARTTALEHTI: 681500 KARTBLAD:
KIINTEISTÖINSINÖÖRIN MÄÄRÄYKSESTÄ POHJAKARTAN HYVÄKSYI JA TONTTIJAON LAATI: GODKÄNT BASKARTAN OCH UPPGJORT TOMTINDELNINGEN FÖRORDNAD AV FASTIGHETSINGENJÖREN:	23.10.2018
JOHTAVA MAANMITTAUSINSINÖÖRI: LEDANDE LANTMÄTNINGSINGENJÖR:	KAUPUNGINGEODEETTI HYVÄKSYNYT: GODKÄND AV STADSGEODETEN:
ALEKSI TOIVONEN	N:O 13204