


Tasokoordinaatisto / Plankordinatsystem:
ETRS-GK25
Korkeusjärjestelmä / Höjdsystem:
N2000

+ 6684600
25501300

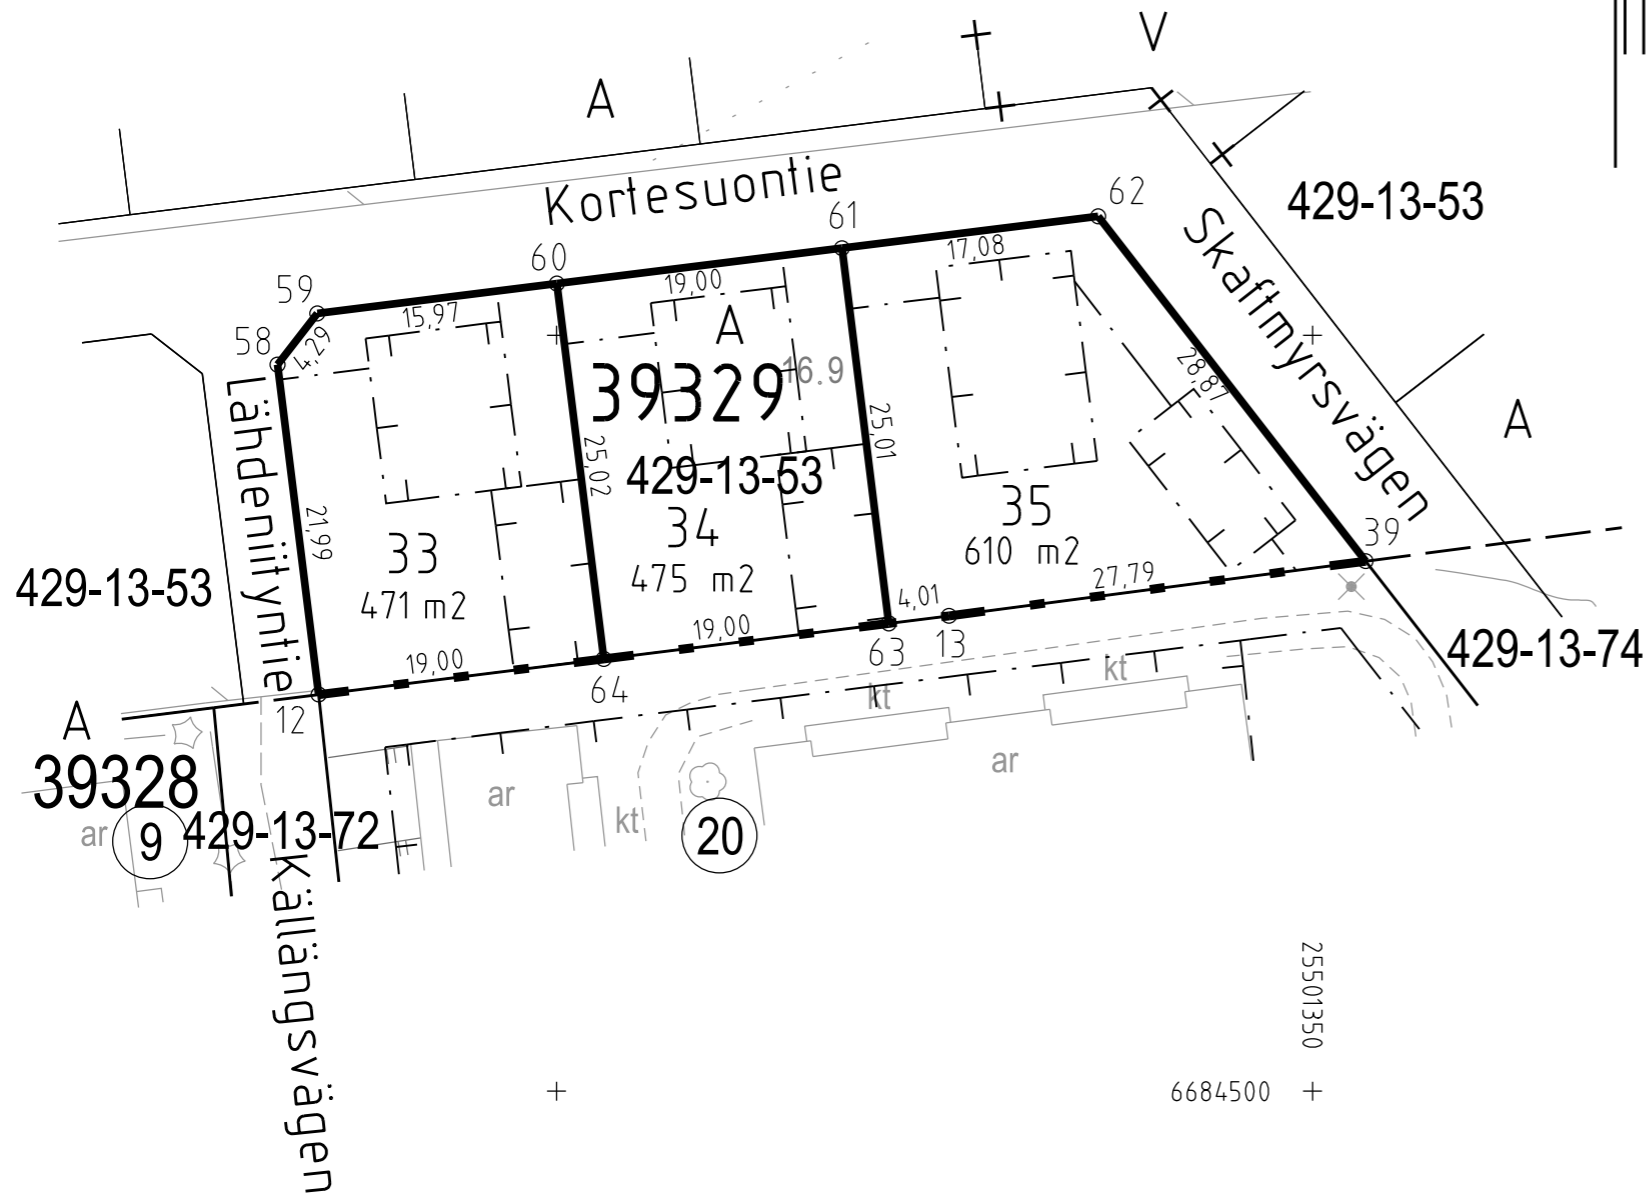

+ 6684500
25501350

TONTTIJAKOKARTTA
TOMTINDELNINGSKARTA

1:500

HELSINKI
HELSINGFORS

TONTTIEN MUODOSTUMINEN - TOMTERNAS BILDNING

N:O	PINTA-ALAT / AREALER m ²			KIINTEISTÖ / FASTIGHET MÄÄRÄALA / OUTBRUTET OMRÅDE
	YHTEENSÄ SUMMA	KIINTEISTÖITÄIN ENL. FASTIGH.	MÄÄRÄALOITTAIN OUTBR. OMR. (LAK. YHTEINEN UPPHÄVT SAMF.)	
33	471	471		91-429-13-53 OJAPELTO
34	475	475		91-429-13-53 OJAPELTO
35	610	610		91-429-13-53 OJAPELTO

TONTTIJAKOALUEELLA VOI SIJAITA MAANALAISIA JOHTOJA

KOORDINAATILUETTELO - KOORDINATFÖRTECKNING

PISTE PUNKT	Y		X		PISTE PUNKT	Y		X	
12	25501284.	268	6684526.	234	60	25501300.	021	6684553.	411
13	25501325.	955	6684531.	440	61	25501318.	875	6684555.	756
39	25501353.	512	6684535.	055	62	25501335.	821	6684557.	864
58	25501281.	542	6684548.	059	63	25501321.	975	6684530.	943
59	25501284.	174	6684551.	440	64	25501303.	121	6684528.	589

TONTTIJAKO:	KORTTELI/TONTIT:	39329/33-35
TOMTINDELNING:	KVARTER/TOMTER:	
KAUPUNGINOSA/STADSDEL:	39. TAPANINKYLÄ/STAFFANSBY	
ASEMAKAAVA:	N:O 12191/15.1.2014	
STADSPLAN:		
LASK:	PIIRT:	KARTTALEHTI: 684501
RÄKN: A _{Pe}	RIT: S _{Te}	KARTBLAD:

KIINTEISTÖINSINÖÖRIN MÄÄRÄYKSESTÄ
POHJAKARTAN HYVÄKSYIJA TONTTIJAON LAATI:
GÖDKÄNT BASKARTAN OCH UPPGJÖRT TOMTINDELNINGEN
FÖRORDNAD AV FASTIGHETSINGENJÖREN: 23.10.2018

JOHTAVA MAANMITTAUSINSINÖÖRI:
LEDANDE LANTMÄTNINGSINGENJÖR:
KAUPUNGINGEODEETTI HYVÄKSYNYT:
GÖDKÄND AV STADSGEODETEN:

ALEKSI TOIVONEN

N:O 13212