


TONTTIEN MUODOSTUMINEN - TOMTERNAS BILDNING

N:O	PINTA-ALAT / AREALER m ²			KIINTEISTÖ / FASTIGHET MÄÄRÄALA / OUTBRUTET OMRÅDE
	YHTEENSÄ SUMMA	KIINTEISTÖITÄIN ENL. FASTIGH.	MÄÄRÄÄLÖITÄIN OUTBR. OMR. (LAK. YHTEINEN UPPHÄVT SAME)	
3	922	922		91-412-1-253 STANSVIK
4	1609	1609		91-412-1-253 STANSVIK
6	615	615		91-412-1-253 STANSVIK
7	757	757		91-412-1-253 STANSVIK
8	420	420		91-412-1-253 STANSVIK
9	631	631		91-412-1-253 STANSVIK
10	750	750		91-412-1-253 STANSVIK

TONTTIJAKOALUEELLA SIJAITSEE MAANALAISIA JOHTOJA

KOORDINAATTILUETTELO - KOORDINATFÖRTECKNING

PISTE PUNKT	Y	X	PISTE PUNKT	Y	X
3	25500918.040	6672706.456	39	25500953.574	6672626.447
4	25500933.228	6672699.973	40	25500990.934	6672556.191
5	25500927.424	6672679.082	43	25500995.397	6672605.505
6	25500927.883	6672678.955	44	25500981.345	6672623.713
7	25500931.737	6672677.884	45	25500973.359	6672622.602
8	25500938.022	6672676.138	46	25500964.806	6672633.685
9	25500941.368	6672688.181	47	25500983.013	6672647.738
10	25500957.244	6672683.771	48	25500980.569	6672650.904
11	25500962.061	6672682.432	49	25500987.218	6672660.912
12	25500990.966	6672674.401	50	25500958.314	6672668.943
14	25501000.175	6672666.037	51	25500948.945	6672653.902
15	25501010.868	6672652.184	52	25500926.785	6672660.059
16	25500993.240	6672638.578	53	25500921.057	6672654.386
17	25500993.546	6672638.182	54	25500907.568	6672658.133
18	25500995.990	6672635.016	55	25500913.725	6672680.294
19	25500999.961	6672629.870	56	25500910.835	6672681.097
20	25501009.065	6672636.897	57	25500914.387	6672693.881
21	25501019.146	6672623.835	58	25500912.936	6672694.500
25	25500998.359	6672542.228	59	25500993.758	6672536.871
30	25500942.544	6672610.981	60	25500990.499	6672532.572
31	25500893.186	6672618.793	61	25500986.618	6672528.099
38	25500895.844	6672635.584			

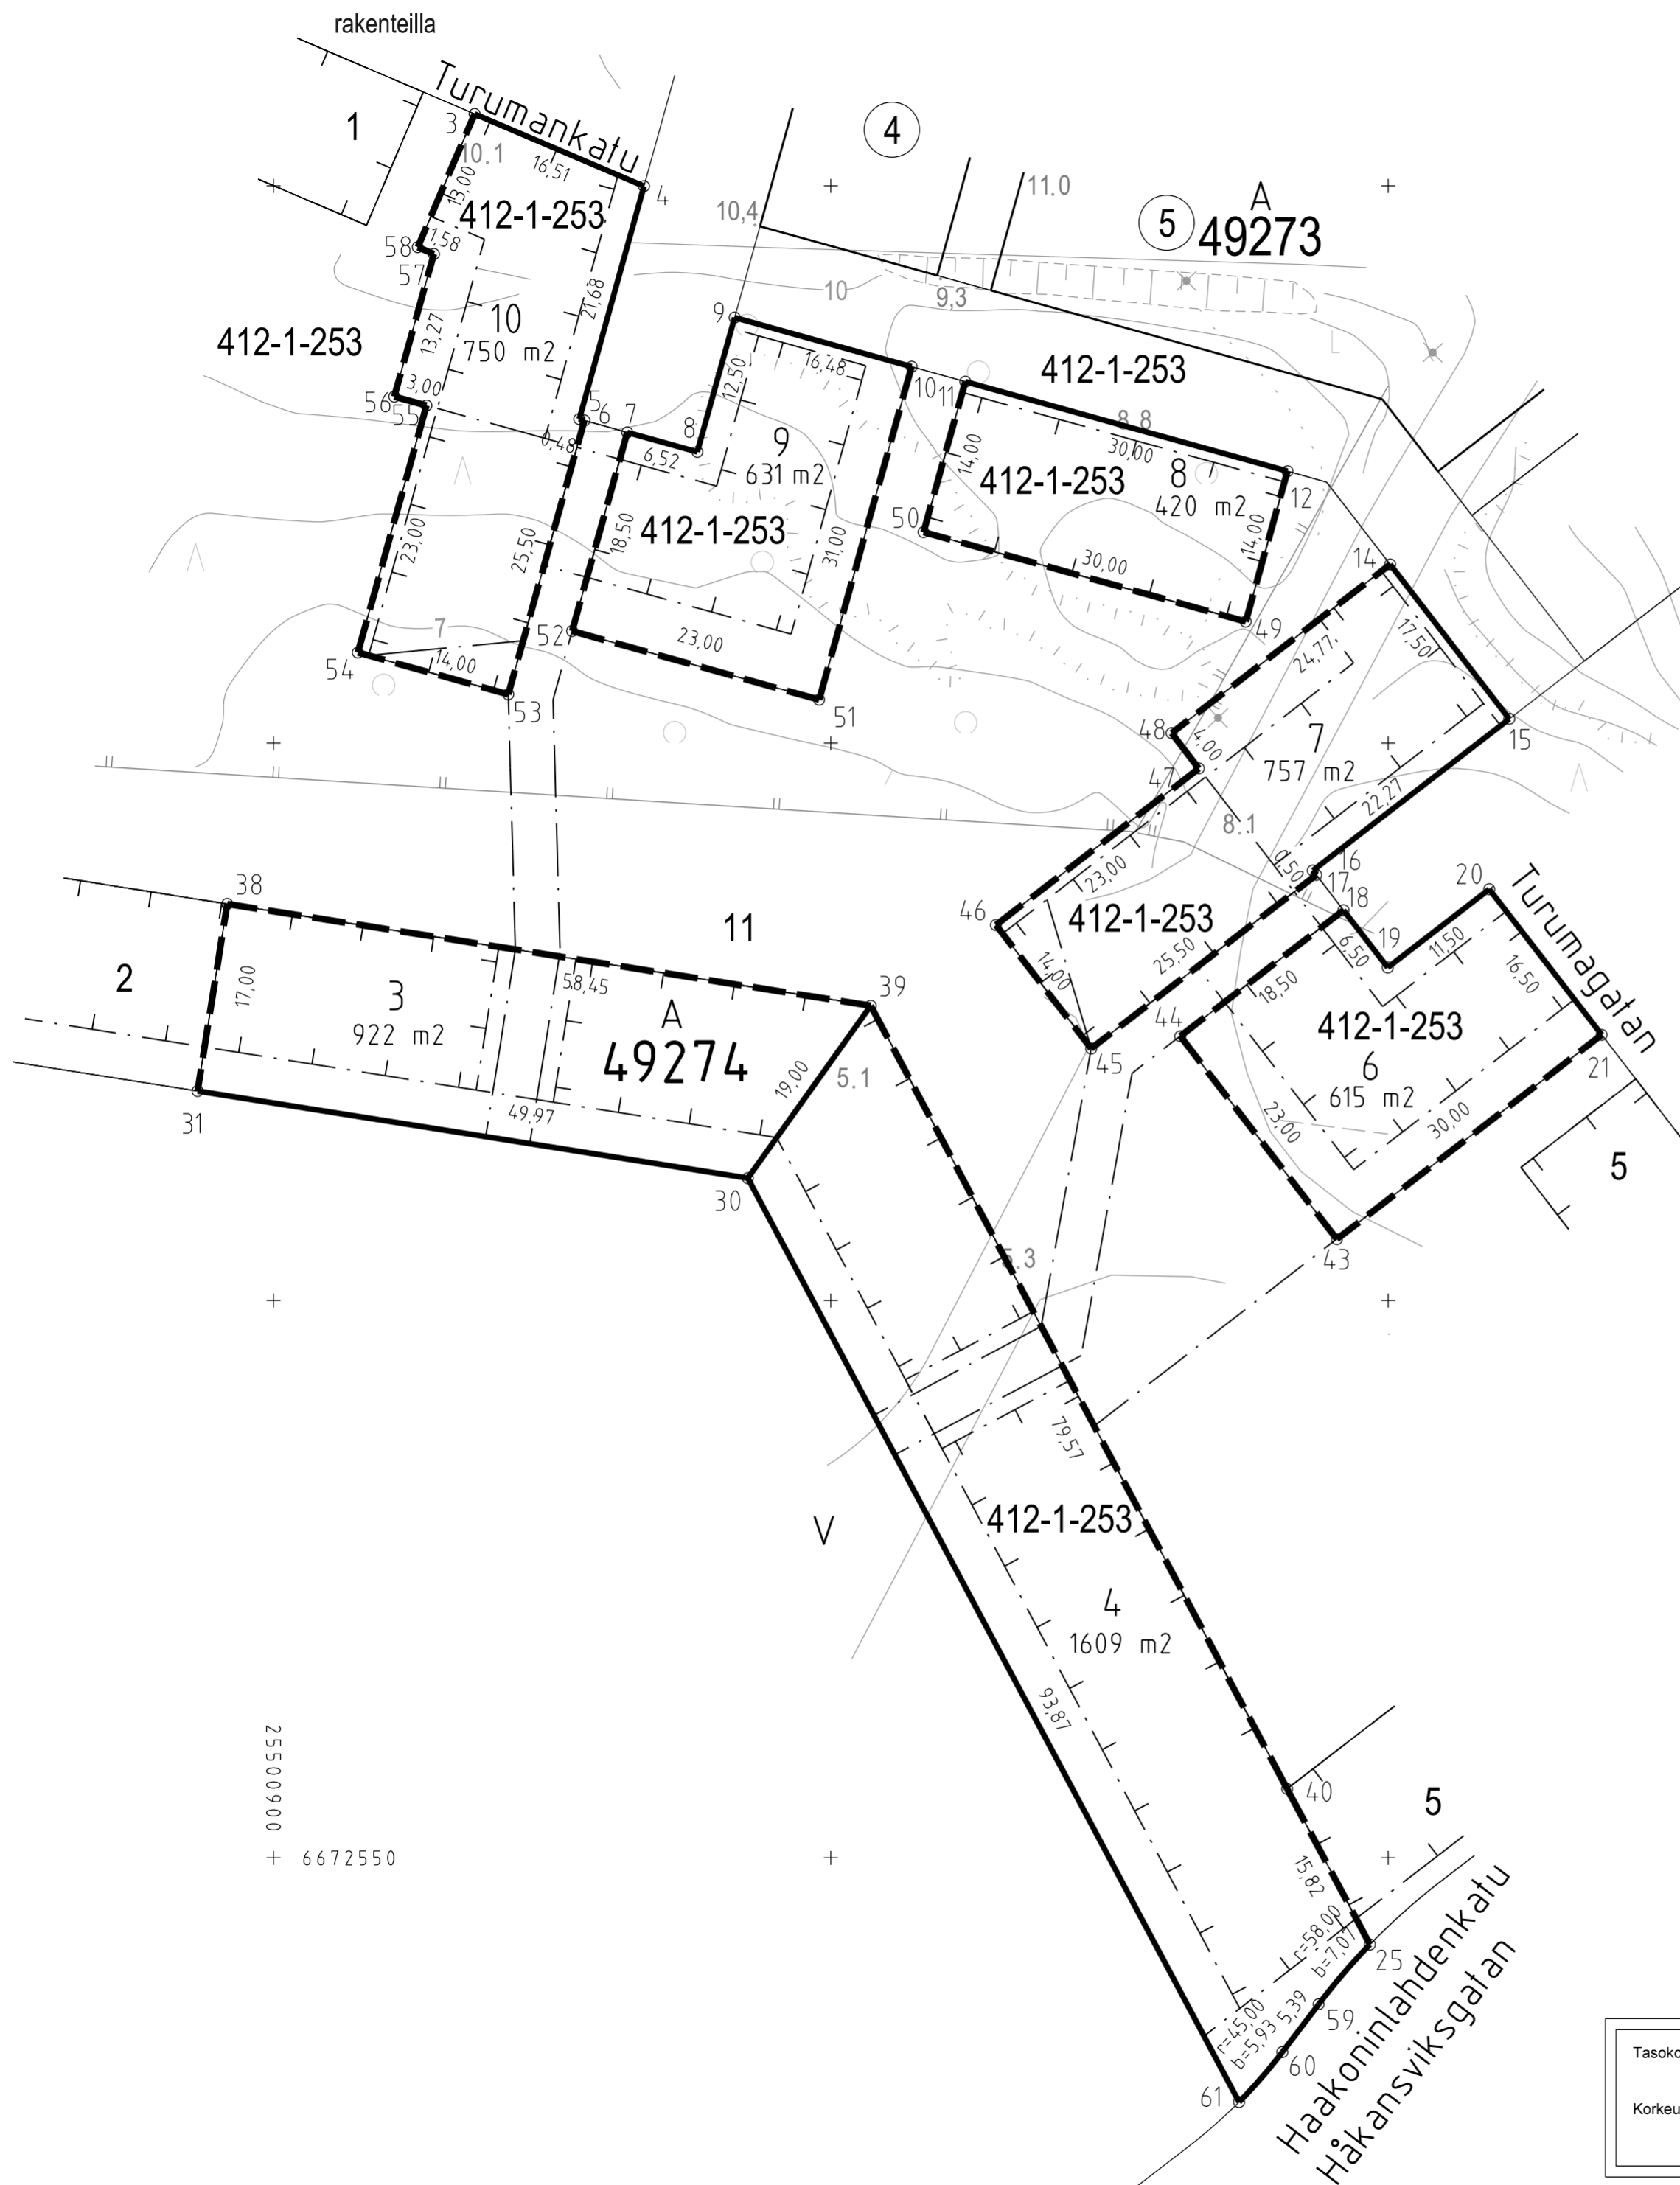

Tasokoordinaatisto / Plankoordinaatsystem:
ETRS-GK25
Korkeusjärjestelmä / Höjdsystem:
N2000

TONTTIJAKO: TOMTINDELNING:	KORTTELI/TONTIT: 49274/3,4,6-10 KVARTER/TOMTER:
KAUPUNGINOSA/STADSDEL:	49. LAAJASALO/DEGERÖ
ASEMAKAAVA: STADSPLAN:	N:O 12010/16.11.2011 12080/10.10.2012
LASK: RÄKN: LRa	PIIRT: RIT: HKo
KIINTEISTÖINSINÖÖRIN MÄÄRAYKSESTÄ POHJAKARTAN HYVÄKSYI JA TONTTIJAON LAATI: GODKÄNT BASKARTAN OCH UPPGJÖRT TOMTINDELNINGEN FORORDNAD AV FASTIGHETSINGENJÖREN:	26.10.2018
JOHTAVA MAANMITTAUSINSINÖÖRI: LEDANDE LANTMATNINGSINGENJÖR:	KAUPUNGINGEODEETTI HYVÄKSYNYT: GODKÄND AV STADSGEODETEN:
ALEKSI TOIVONEN	N:O 13219