

TONTTIJAKOKARTTA  
TOMTINDELNINGSKARTA

1:500

HELSINKI  
HELSINGFORS


TONTTIEN MUODOSTUMINEN - TOMTERNAS BILDNING

N:O	PINTA-ALAT / AREALER m <sup>2</sup>			KIINTEISTÖ / FASTIGHET MÄÄRÄALA / OUTBRUTET OMRÅDE
	YHTEENSÄ SUMMA	KIINTEISTÖITÄIN ENL. FASTIGH.	MÄÄRÄALOITTAIN OUTBR. OMR. (LAK.YHTEINEN UPPHÄVT SAMF.)	
2	17464	17464		91-45-141-1
3	830	830		91-45-141-1
4	1489	1489		91-45-141-1

TONTIN 3 KULKU YLÄKIVENTIELLE ON JÄRJESTETTÄVÄ TONTIN 2 KAUTTA  
TONTTIJAKOALUEELLA SIJAITSEE KARTOITTAMATTOMIA MAANALaisia JOHTOJA

KOORDINAATTILUETTELO - KOORDINATFÖRTECKNING

PISTE PUNKT	Y		X		PISTE PUNKT	Y		X	
1	25503750	582	6678899	495	8	25503767	379	6678984	892
2	25503744	658	6678983	286	9	25503769	948	6678948	556
3	25503867	977	6678992	004	10	25503747	227	6678946	950
4	25503881	729	6678797	493	11	25503869	655	6678968	262
5	25503833	848	6678794	108	12	25503843	938	6678966	444
6	25503795	388	6678854	973	13	25503848	010	6678908	838
7	25503779	428	6678853	845	14	25503873	728	6678910	656

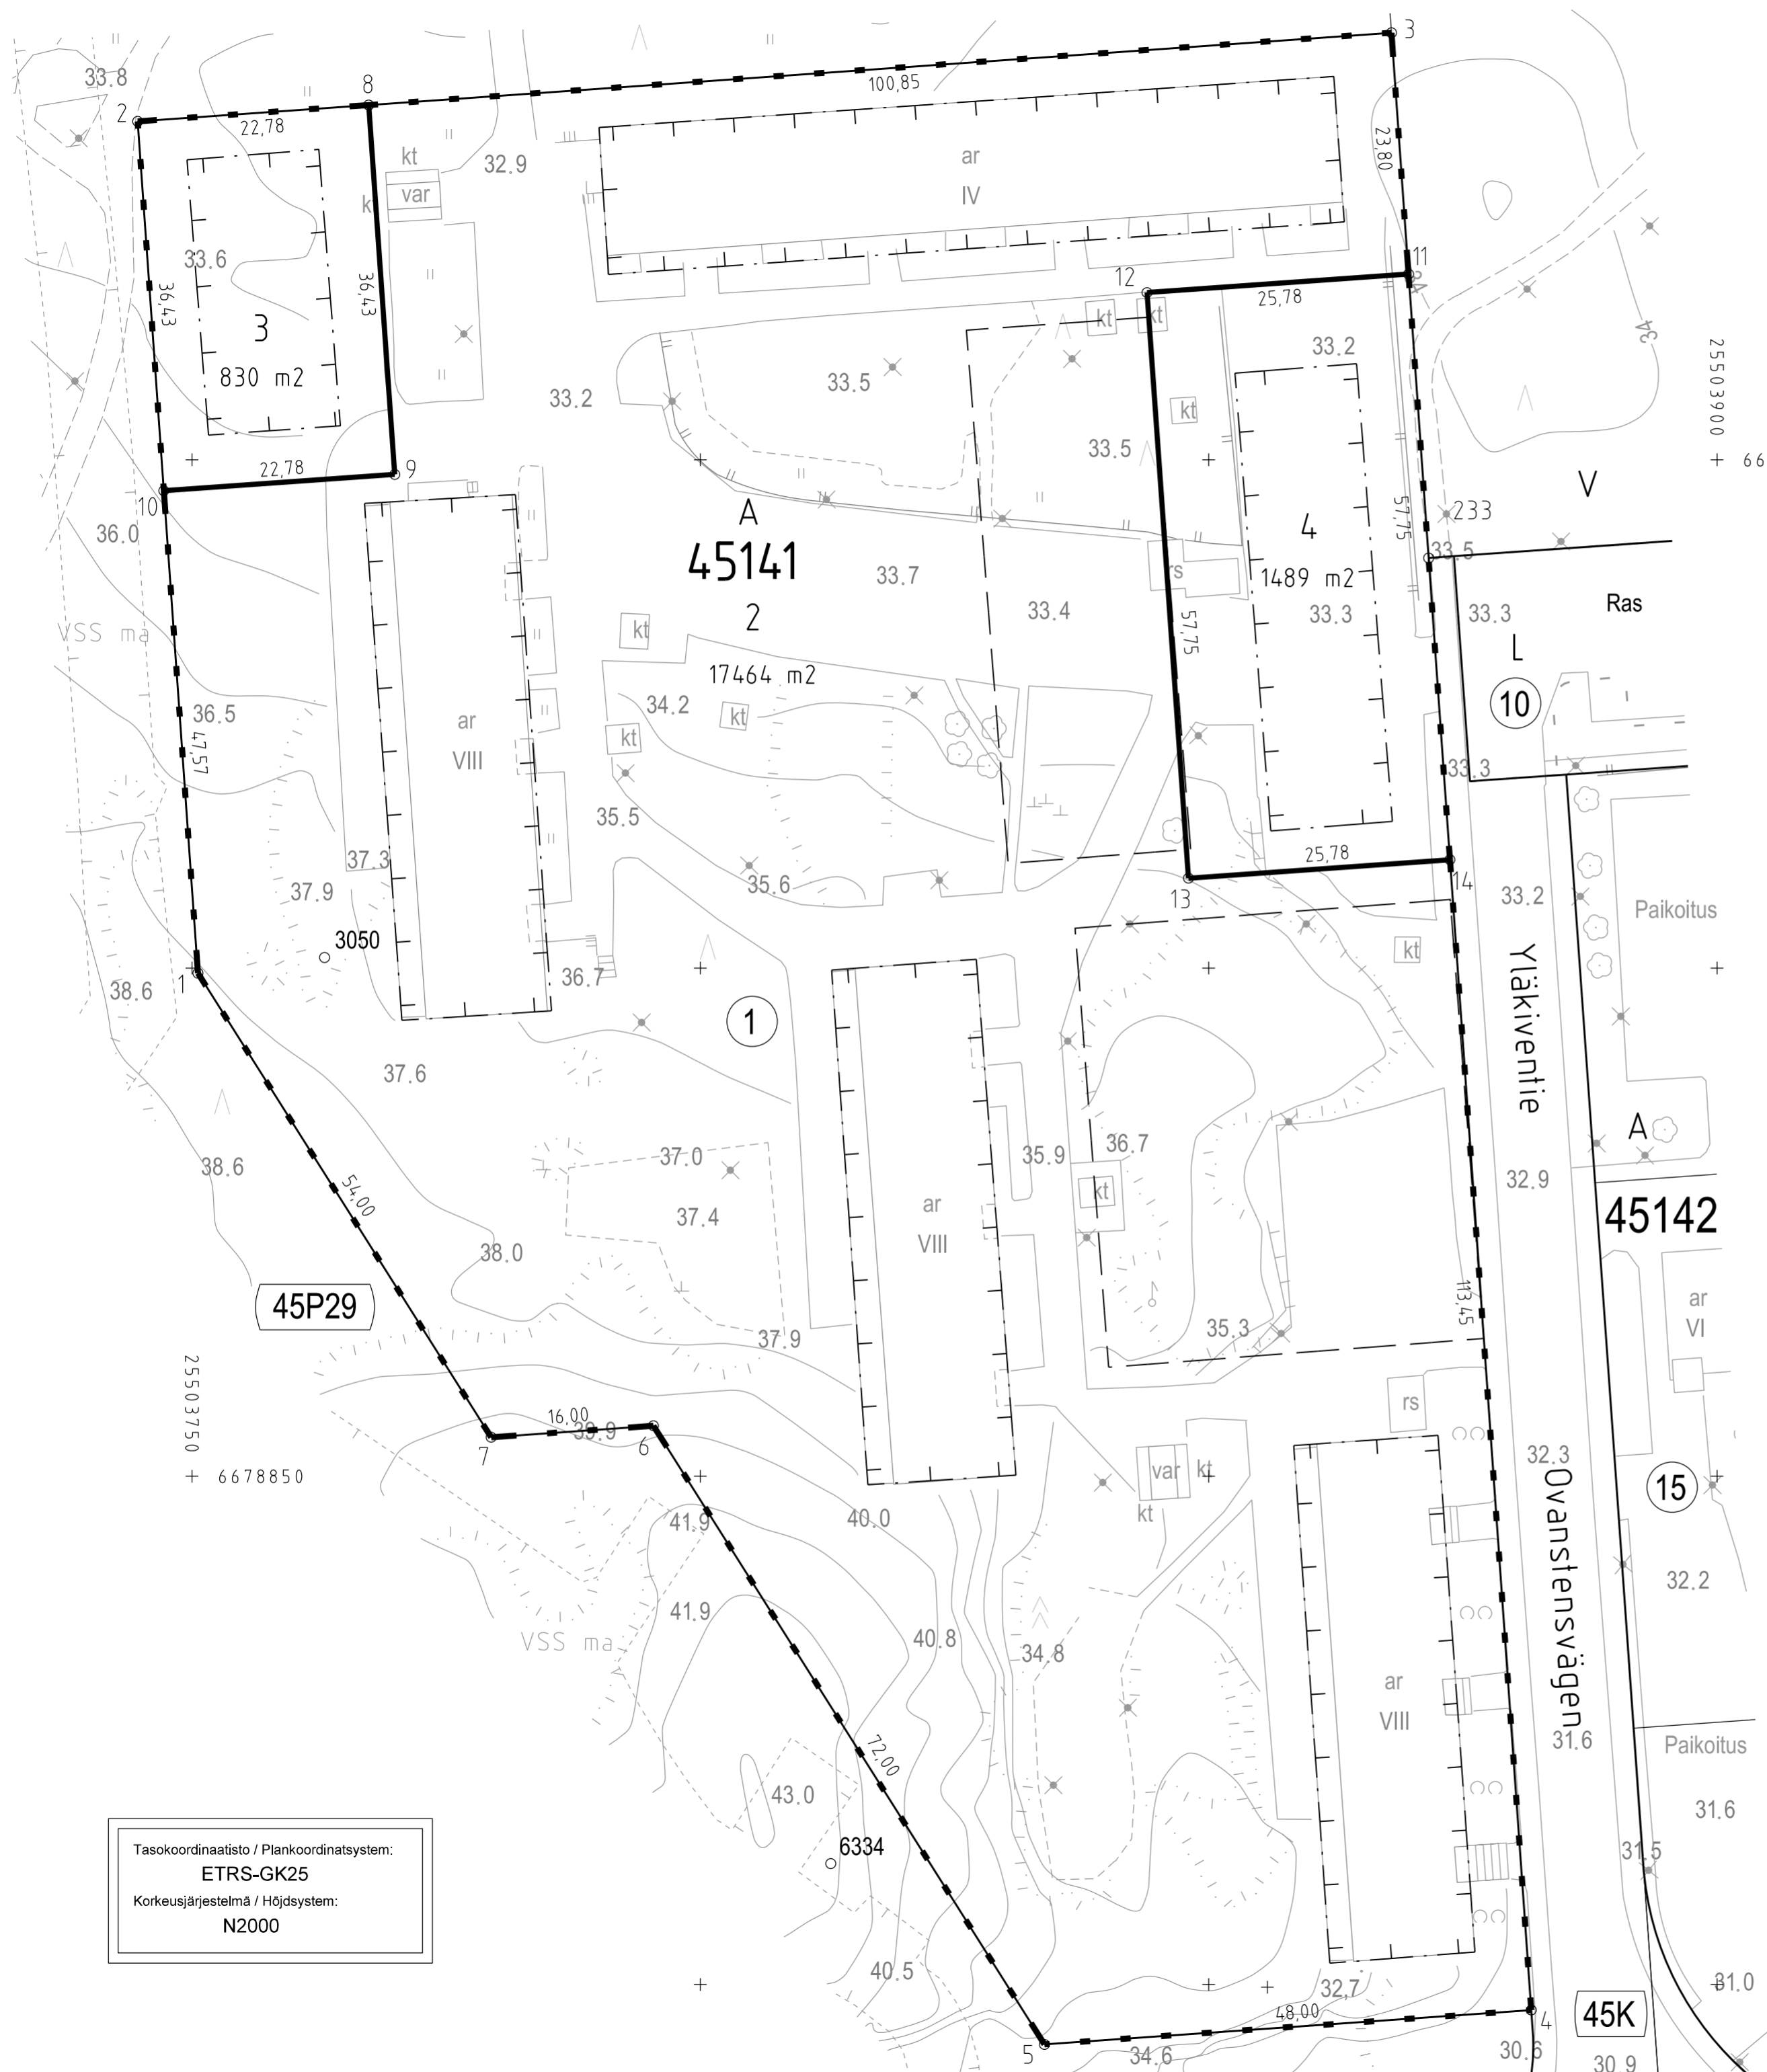

Tasokoordinaatisto / Plankordinatsystem:  
**ETRS-GK25**  
Korkeusjärjestelmä / Höjdsystem:  
**N2000**

TONTTIJAONMUUTOS: TOMTINDELNINGÄNDRING:	KORTTELI/TONTIT: 45141/2-4 KVARTER/TOMTER:	
KAUPUNGINOSA/STADSDEL:	45. VARTIOKYLA/BOTBY	
ASEMAKAAVA: STADSPLAN:	N:O 12327/9.12.2015	
EDELLINEN TONTTIJAKO: FÖREGÄENDE TOMTINDELNING:	N:O 2100/16.1.1963	
LASK: RÄKN: LRa	PIIRT: RIT: TKa	KARTTALEHTI: 678503 KARTBLAD:
KIINTEISTÖINSINÖÖRIN MÄÄRÄYKSESTÄ POHJAKARTAN HYVÄKSYI JA TONTTIJAON LAATI: GODKÄNT BASKARTAN OCH UPPGJÖRT TOMTINDELNINGEN FORORDNAD AV FASTIGHETSINGENJÖREN:	9.11.2018	
JOHTAVA MAANMITTAUSINSINÖÖRI: LEDANDE LANTMATNINGSINGENJÖR:	KAUPUNGINGEODEETTI HYVÄKSYNYT: GODKÄND AV STADSGEODETEN:	
ALEKSI TOIVONEN	N:O 13228	