


TONTTIEN MUODOSTUMINEN - TOMTERNAS BILDNING

N:o	PINTA-ALAT / AREALER m <sup>2</sup>			KIINTEISTÖ / FASTIGHET MÄÄRÄALA / OUTBRUTET OMRÅDE
	YHTEENSÄ SUMMA	KIINTEISTÖITÄIN ENL. FASTIGH.	MÄÄRÄALOTTAIN OUTBR. OMR. (LAK. YHTEINEN UPPHÄVT. SAME)	
18	18882	18882		91-45-142-15
19	1004	1004		91-45-142-15

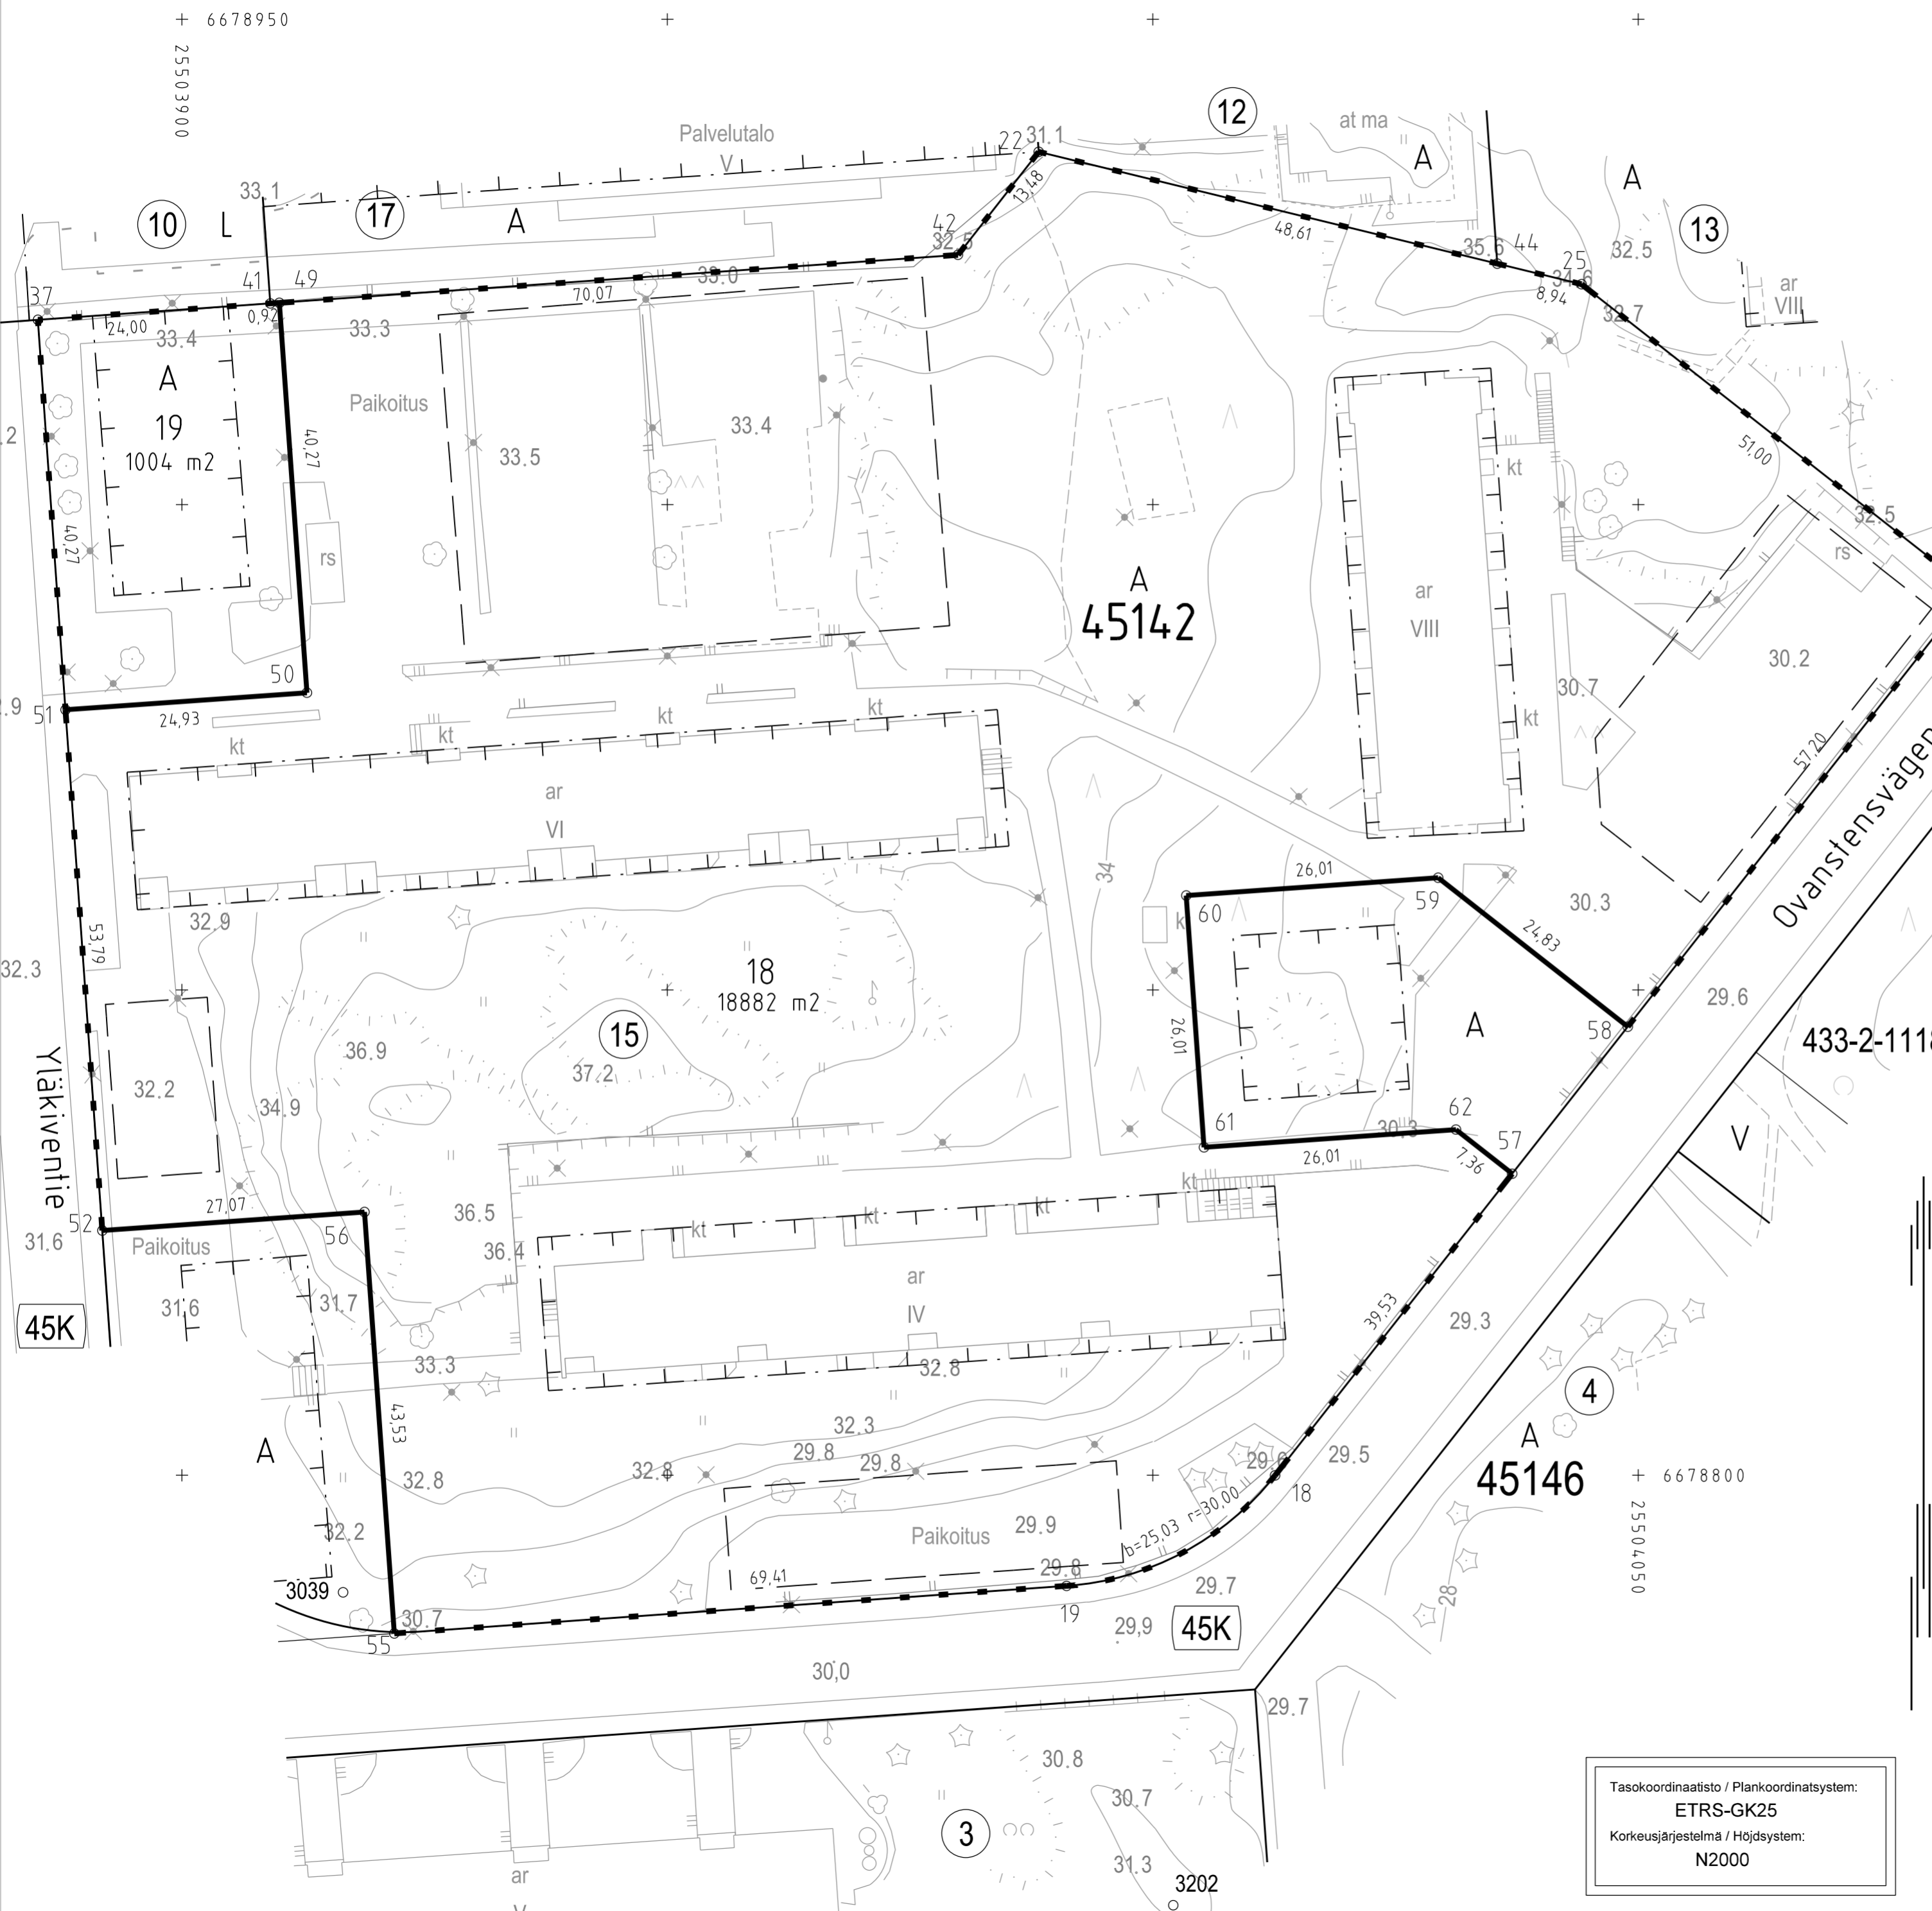

TONTTIJAKOALUEELLA SIJAITSEE KARTOITTAMATTOMIA MAANALaisia JOHTOJA

KOORDINAATTILUETTELO - KOORDINATFÖRTECKNING

PISTE PUNKT	Y	X	PISTE PUNKT	Y	X
18	25504012.587	6678799.988	51	25503888.005	6678878.864
19	25503991.114	6678788.598	52	25503891.799	6678825.213
22	25503988.246	6678936.349	55	25503921.873	6678783.703
24	25504084.257	6678891.196	56	25503918.802	6678827.122
25	25504044.157	6678922.706	57	25504037.009	6678831.068
37	25503885.164	6678919.037	58	25504048.914	6678846.218
41	25503909.106	6678920.729	59	25504029.388	6678861.561
42	25503979.927	6678925.736	60	25504003.443	6678859.729
44	25504035.474	6678924.825	61	25504005.276	6678833.784
49	25503910.027	6678920.795	62	25504031.220	6678835.617
50	25503912.868	6678880.622			

TONTTIJAONMUUTOS: TOMTINDELNINGÄNDRING:	KORTTELI/TONTIT: 45142/18,19 KVARTER/TOMTER:
KAUPUNGINOSA/STADSDEL:	45. VARTIOKYLA/BOTBY
ASEMAKAAVA: STADSPLAN:	N:O 12327/9.12.2015
EDELLINEN TONTTIJAKO: FÖREGÅENDE TOMTINDELNING:	N:O 10887/17.1.2005
LASK: RÄKN: LRa	PIIRT: RIT: HKo
KARTTALEHTI: 678503 KARTBLAD:	
KIINTEISTÖINSINÖÖRIN MÄÄRÄYKSESTÄ POHJAKARTAN HYVÄKSYI JA TONTTIJAON LAATI: GODKÄNT BASKARTAN OCH UPPGJÖRT TOMTINDELNINGEN FORORDNAD AV FASTIGHETSINGENJÖREN:	23.11.2018
JOHTAVA MAANMITTAUSINSINÖÖRI: LEDANDE LANTMATNINGSINGENJÖR:	KAUPUNGINGEODEETTI HYVÄKSYNYT: GODKÄND AV STADSGEODETEN:
ALEKSI TOIVONEN	N:O 13229

Tasokoordinaatisto / Plankoordinatsystem:  
ETRS-GK25  
Korkeusjärjestelmä / Höjdsystem:  
N2000