


TONTTIEN MUODOSTUMINEN - TOMTERNAS BILDNING

N:O	PINTA-ALAT / AREALER m²		KINTEISTÖ / FASTIGHET MÄÄRÄALA / OUTBRUTET OMRÅDE
	YHTEENSÄ SUMMA	KINTEISTÖITÄÄ ENL. FASTIGH.	
2	16768	16768	91-45-144-1
3	2365	1322	91-45-144-1
		1043	91-433-2-1118
			VARTIO

TONTTIJAKOALUEELLA SIJAITSEE KARTOITTAMATTOMIA MAANALAISIA JOHTOJA

KOORDINAATTILUETTELO - KOORDINATFÖRTECKNING

PISTE PUNKT	Y		X		PISTE PUNKT	Y		X	
3	25504099	808	6678891	564	26	25504105	272	6678695	299
4	25504135	596	6678910	546	13	25504116	518	6678905	269
5	25504139	157	6678910	798	14	25504120	558	6678848	063
6	25504144	728	6678831	995	15	25504100	656	6678846	658
7	25504191	849	6678794	853	16	25504101	429	6678835	708
8	25504195	234	6678746	974	17	25504095	386	6678835	281
9	25504218	501	6678728	635	18	25504096	119	6678824	901
10	25504221	816	6678681	752	19	25504084	149	6678824	055
24	25504163	962	6678677	662	20	25504073	073	6678835	005
25	25504131	737	6678675	384	21	25504062	124	6678843	608

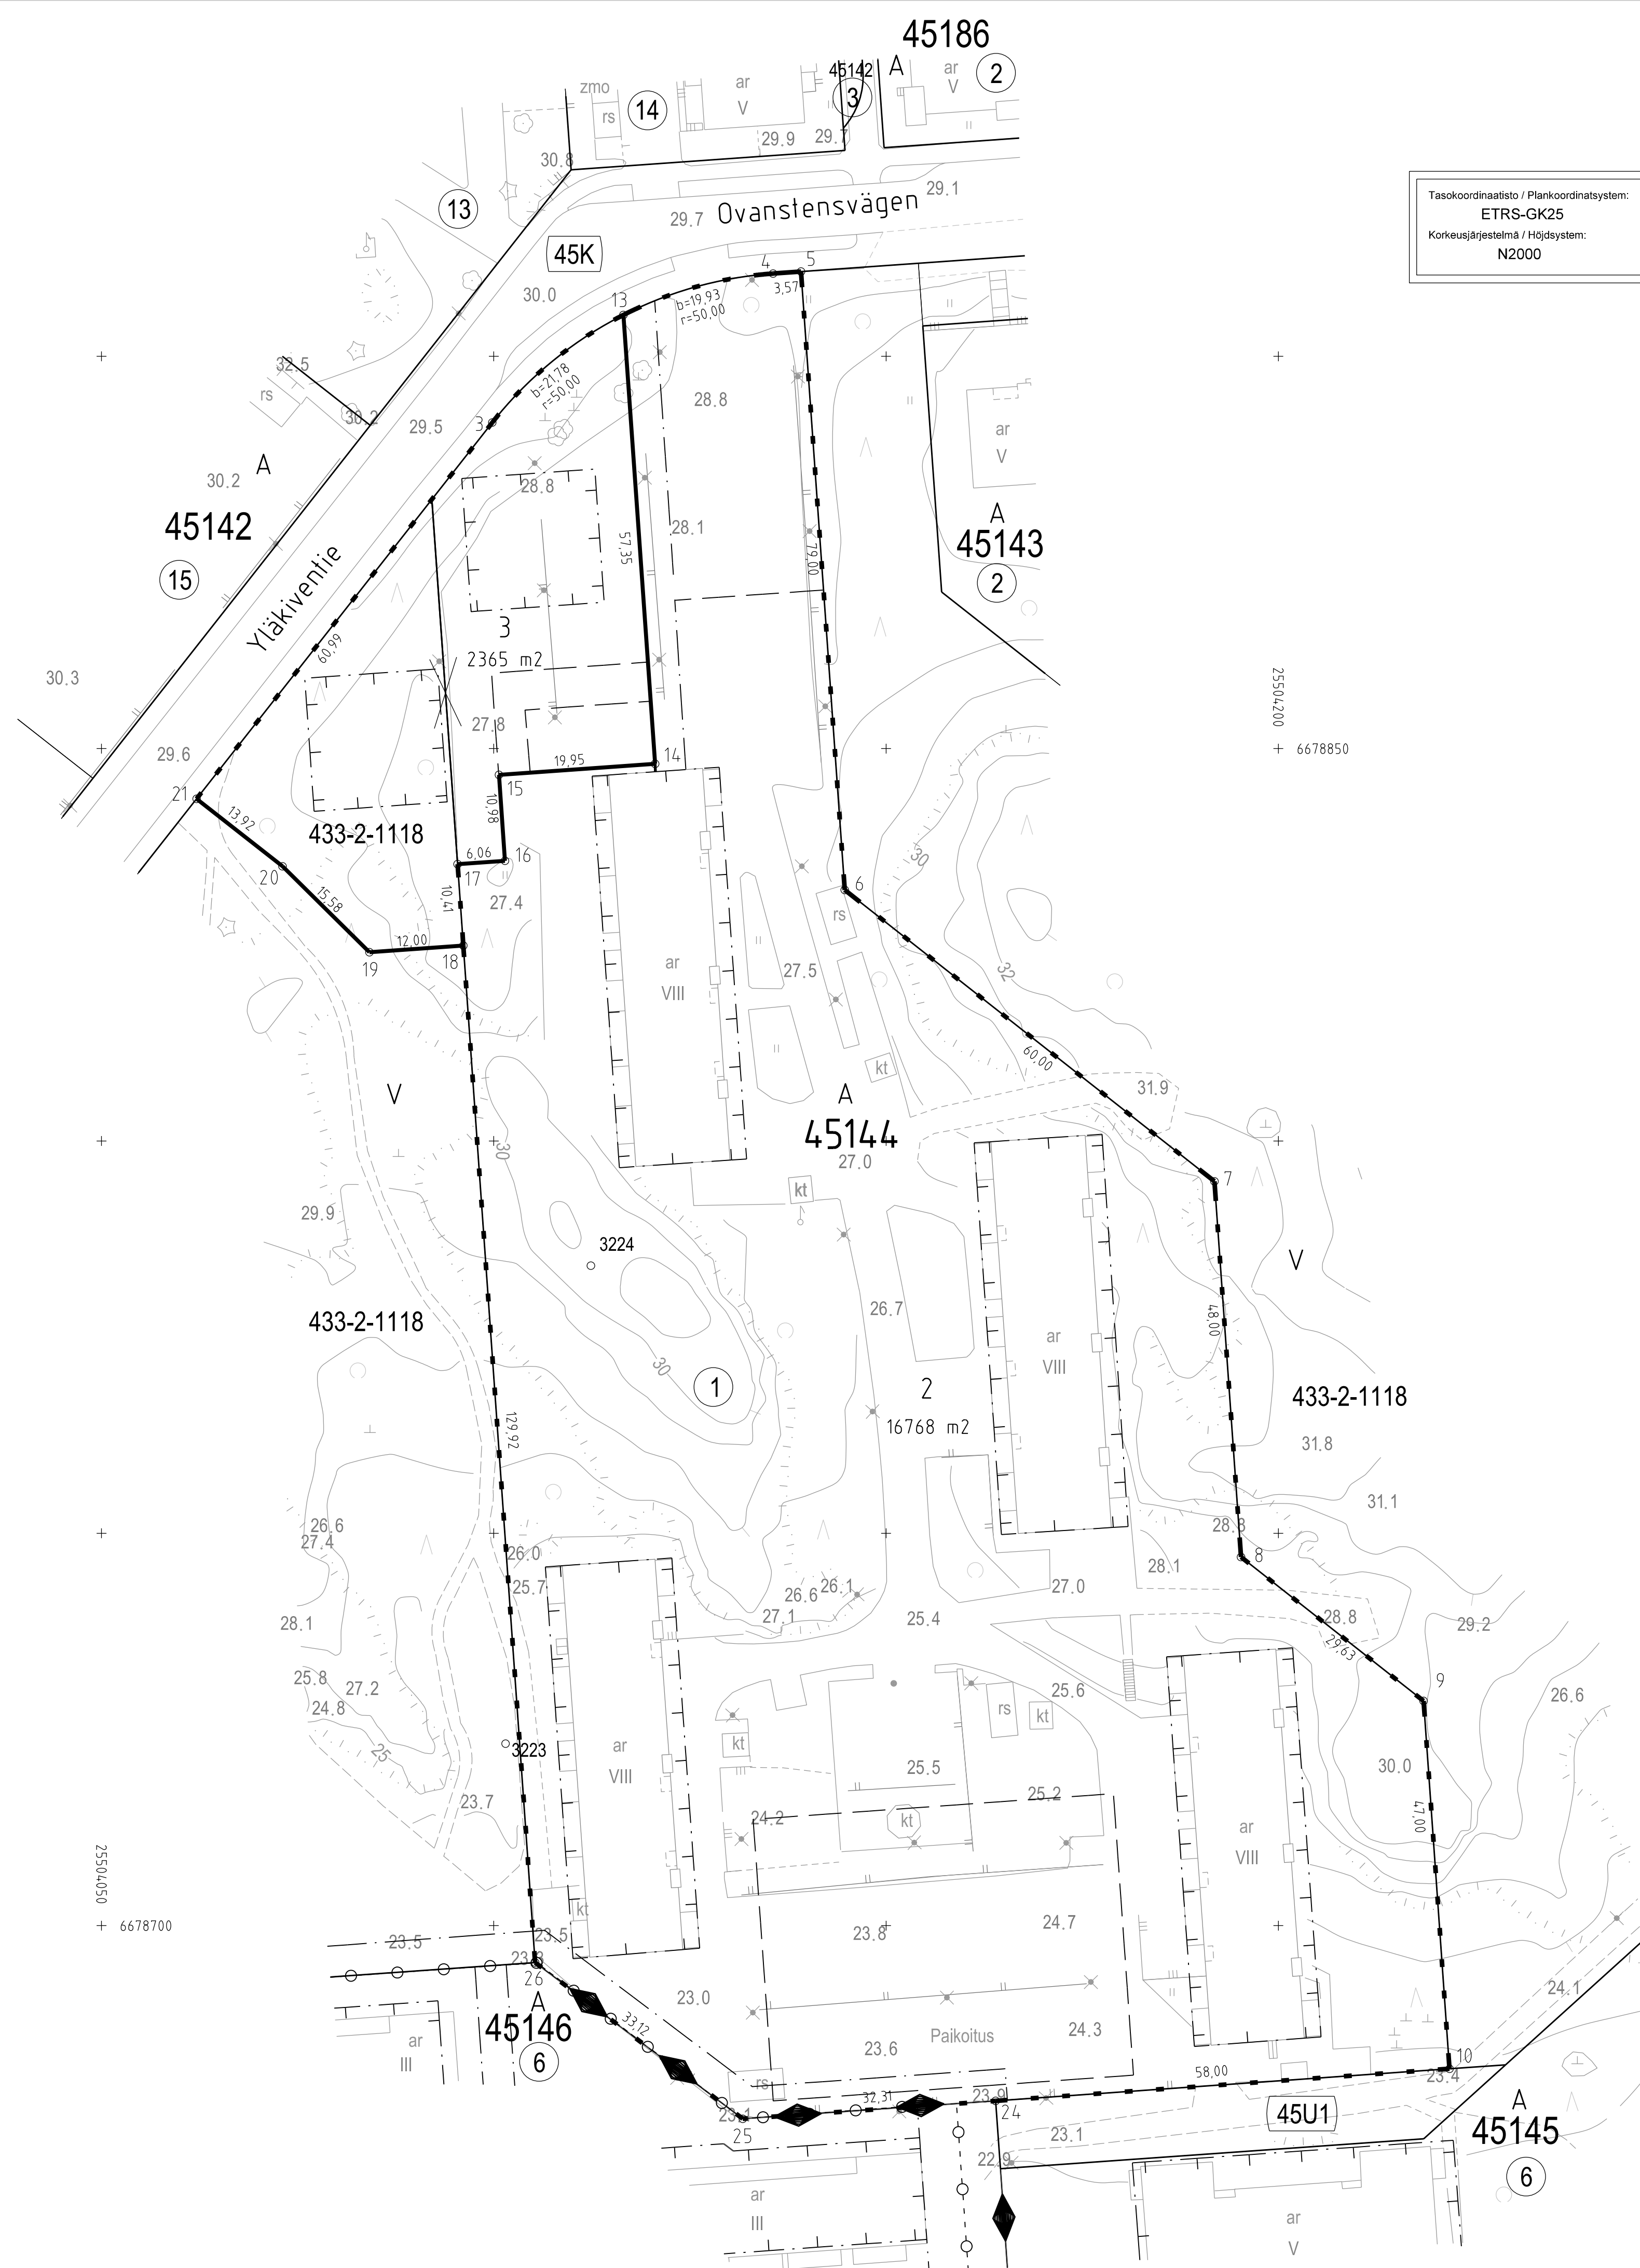

Tasokoordinaattisto / Plankoordinatsystem:
ETRS-GK25
Korkeusjärjestelmä / Höjdsystem:
N2000

TONTTIJAKO JA TONTTIJAONMUUTOS: TOMTINDELNING OCH TOMTINDELNINGÄNDRING:	KORTTELI/TONTIT: KVARTER/TOMTER:	45144/2,3
KAUPUNGINOSA/STADSDEL:	45. VARTIOKYLA/BOTBY	
ASEMAKAAVA: STADSPÄN:	N:O 12327/9.12.2015	
EDELLINEN TONTTIJAKO: FÖREGÅENDE TOMTINDELNING:	N:O 2104/16.1.1963	
LASK: RÄKN. LRa	PIIRT: RIT: STe	KARTTALÄHTI: 678504 KARTBLAD:
KIINTEISTÖINSINÖÖRIN MAARAYKSESTA POHJAKARTAN HYVÄKSYIJA TONTTIJAON LAATI: GODKÄNT BASKARTAN OCH UPPGJÖRT TOMTINDELNINGEN FÖRORDNAD AV FASTIGHETSINGENJÖREN:	23.11.2018	
JOHTAVA MAANMITTAUSINSINÖÖRI: LEDANDE LANTMÄTNINGSINGENJÖR:	KAUPUNGINGEODEETTI HYVÄKSYNYT: GODKÄND AV STADSGEODETEN:	
ALEKSI TOIVONEN	N:O 13230	