TONTTIJAKOALUEELLA SIJAITSEE KARTOITTAMATTOMIA MAANALAISIA JOHTOJA

KOORDINAATTILUETTELO – KOORDINATFÖRTECKNING

PISTE PUNKT	Y	X	PISTE PUNKT	Y	X
3	25493147.757	6677293.315	23	25492920.433	6677301.417
5	25493234.361	6677176.672	24	25492983.653	6677206.554
6	25493258.996	6677130.656	25	25493039.377	6677213.757
7	25493268.162	6677105.100	26	25493042.418	6677103.599
11	25493123.256	6677104.136	31	25492950.263	6677102.985
12	25493104.415	6677104.011	32	25493243.252	6677104.934
17	25492937.763	6677102.902	33	25493243.296	6677098.322
18	25492874.955	6677138.746	34	25493123.300	6677097.524
20	25492878.827	6677273.689			

Tasokoordinaatisto / Plankoordinatsystem:
ETRS-GK25
Korkeusjärjestelmä / Höjdsystem:
N2000

TONTTIJAKOKARTTA
TOMTINDELNINGSKARTA

1:500

HELSINKI
HELSINGFORS

TONTTIEN MUODOSTUMINEN – TOMTERNAS BILDNING

N:O	PINTA-ALAT / AREALER m² YHTEENSÄ SUMMA	KIINTEISTÖITTÄIN ENL. FASTIGH.	MÄÄRÄALOITTAIN OUTBR. OMR. (LAK:YHTEINEN UPPRÄVT SAMF.)	KIINTEISTÖ / FASTIGHET MÄÄRÄALA / OUTBRUTET OMRÅDE
8	52135	51342		91-30-113-2
		430		91-30-113-4
		363		91-30-9903-100 (30P100)

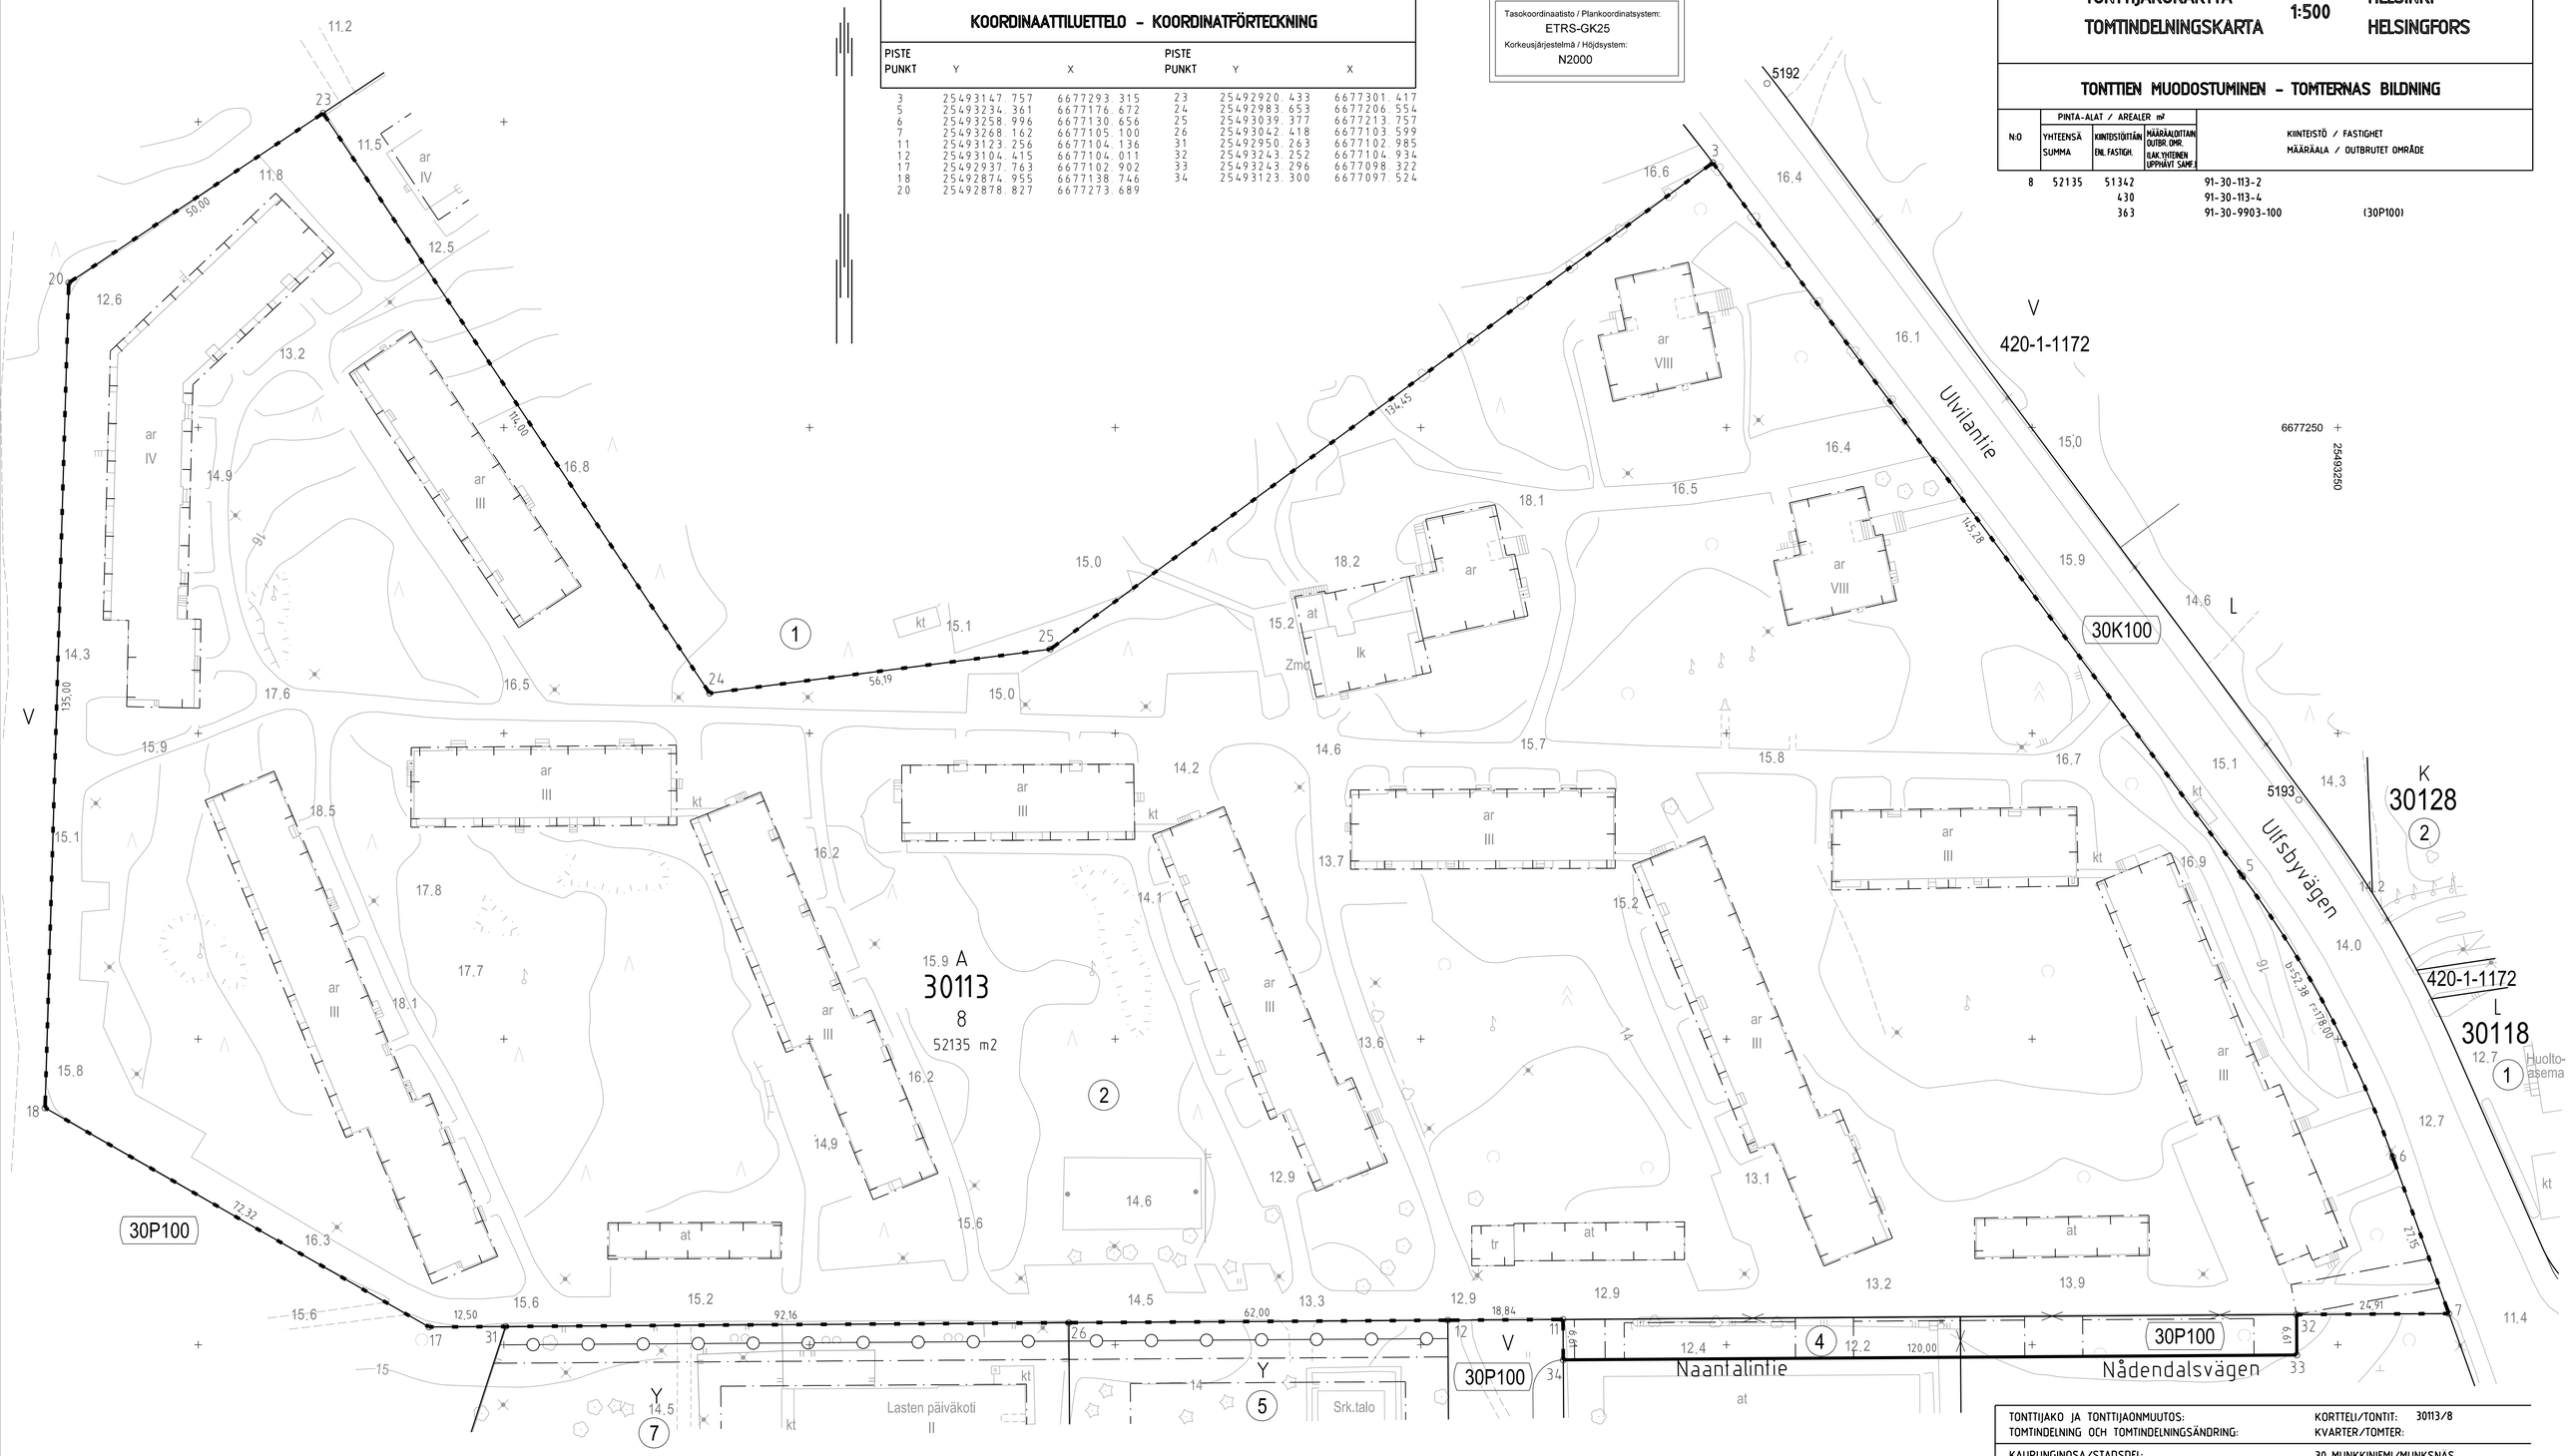

TONTTIJAKO JA TONTTIJAONMUUTOS: TOMTINDELNING OCH TOMTINDELNINGSÄNDRING:	KORTTELI/TONTIT: 30113/8 KVARTER/TOMTER:
KAUPUNGINOSA/STADSDEL:	30. MUNKKINIEMI/MUNKSNÄS
ASEMAKAAVA: STADSPLAN:	N:O 11920/16.2.2011
EDELLINEN TONTTIJAKO: FÖREGÅENDE TOMTINDELNING:	N:O 1159/12.4.1956
LASK: RÄKN: APe PIIRT: RIT: TKa	KARTTALEHTI: 677493 KARTBLAD:
KIINTEISTÖINSINÖÖRIN MÄÄRÄYKSESTA POHJAKARTAN HYVÄKSYI JA TONTTIJAON LAATI: GODKÄNT BASKARTAN OCH UPPGJORT TOMTINDELNINGEN FÖRORDNAD AV FASTIGHETSINGENJÖREN:	27.11.2018
JOHTAVA MAANMITTAUSINSINÖÖRI: LEDANDE LANTMÄTNINGSINGENJÖR:	KAUPUNGINGEODEETTI HYVÄKSYNYT: GODKÄND AV STADSGEODETEN:
ALEKSI TOIVONEN	N:O 13234