

TONTTIEN MUODOSTUMINEN - TOMTERNAS BILDNING


N:o	PINTA-ALAT / AREALER m <sup>2</sup>		KIINTEISTÖ / FASTIGHET MÄÄRÄALA / OUTBRUTET OMRÅDE
	YHTEENSÄ SUMMA	MÄÄRÄÄTTÄMÄ ENL. FASTIGH.	
2	16171	15209	91-28-289-1 91-422-5-6 (UTAN NAMN)

TONTTIJAKOALUEELLA SIIJAITSEE KARTOITAMATTOMIA MAANALAISIA JOHTOJA

KOORDINAATTILUETTELO - KOORDINATFÖRTECKNING

PISTE PUNKT	Y		X		
	Y	X	Y	X	
2	25496202.578	6679149.868	15	25496332.299	6679272.606
7	25496169.894	6679231.622	16	25496195.090	6679143.642
8	25496183.378	6679246.953	17	25496185.271	6679159.044
9	25496247.318	6679298.530	18	25496180.293	6679168.860
10	25496306.724	6679331.621	19	25496162.344	6679191.248
11	25496329.139	6679348.231	20	25496156.618	6679195.959
12	25496334.221	6679345.993	21	25496154.660	6679209.241
13	25496333.889	6679333.324	22	25496167.886	6679229.011

Tasokoordinaatio / Plankoordinatsystem:  
 ETRS-GK25  
 Korkeusjärjestelmä / Höjdsystem:  
 NZ000

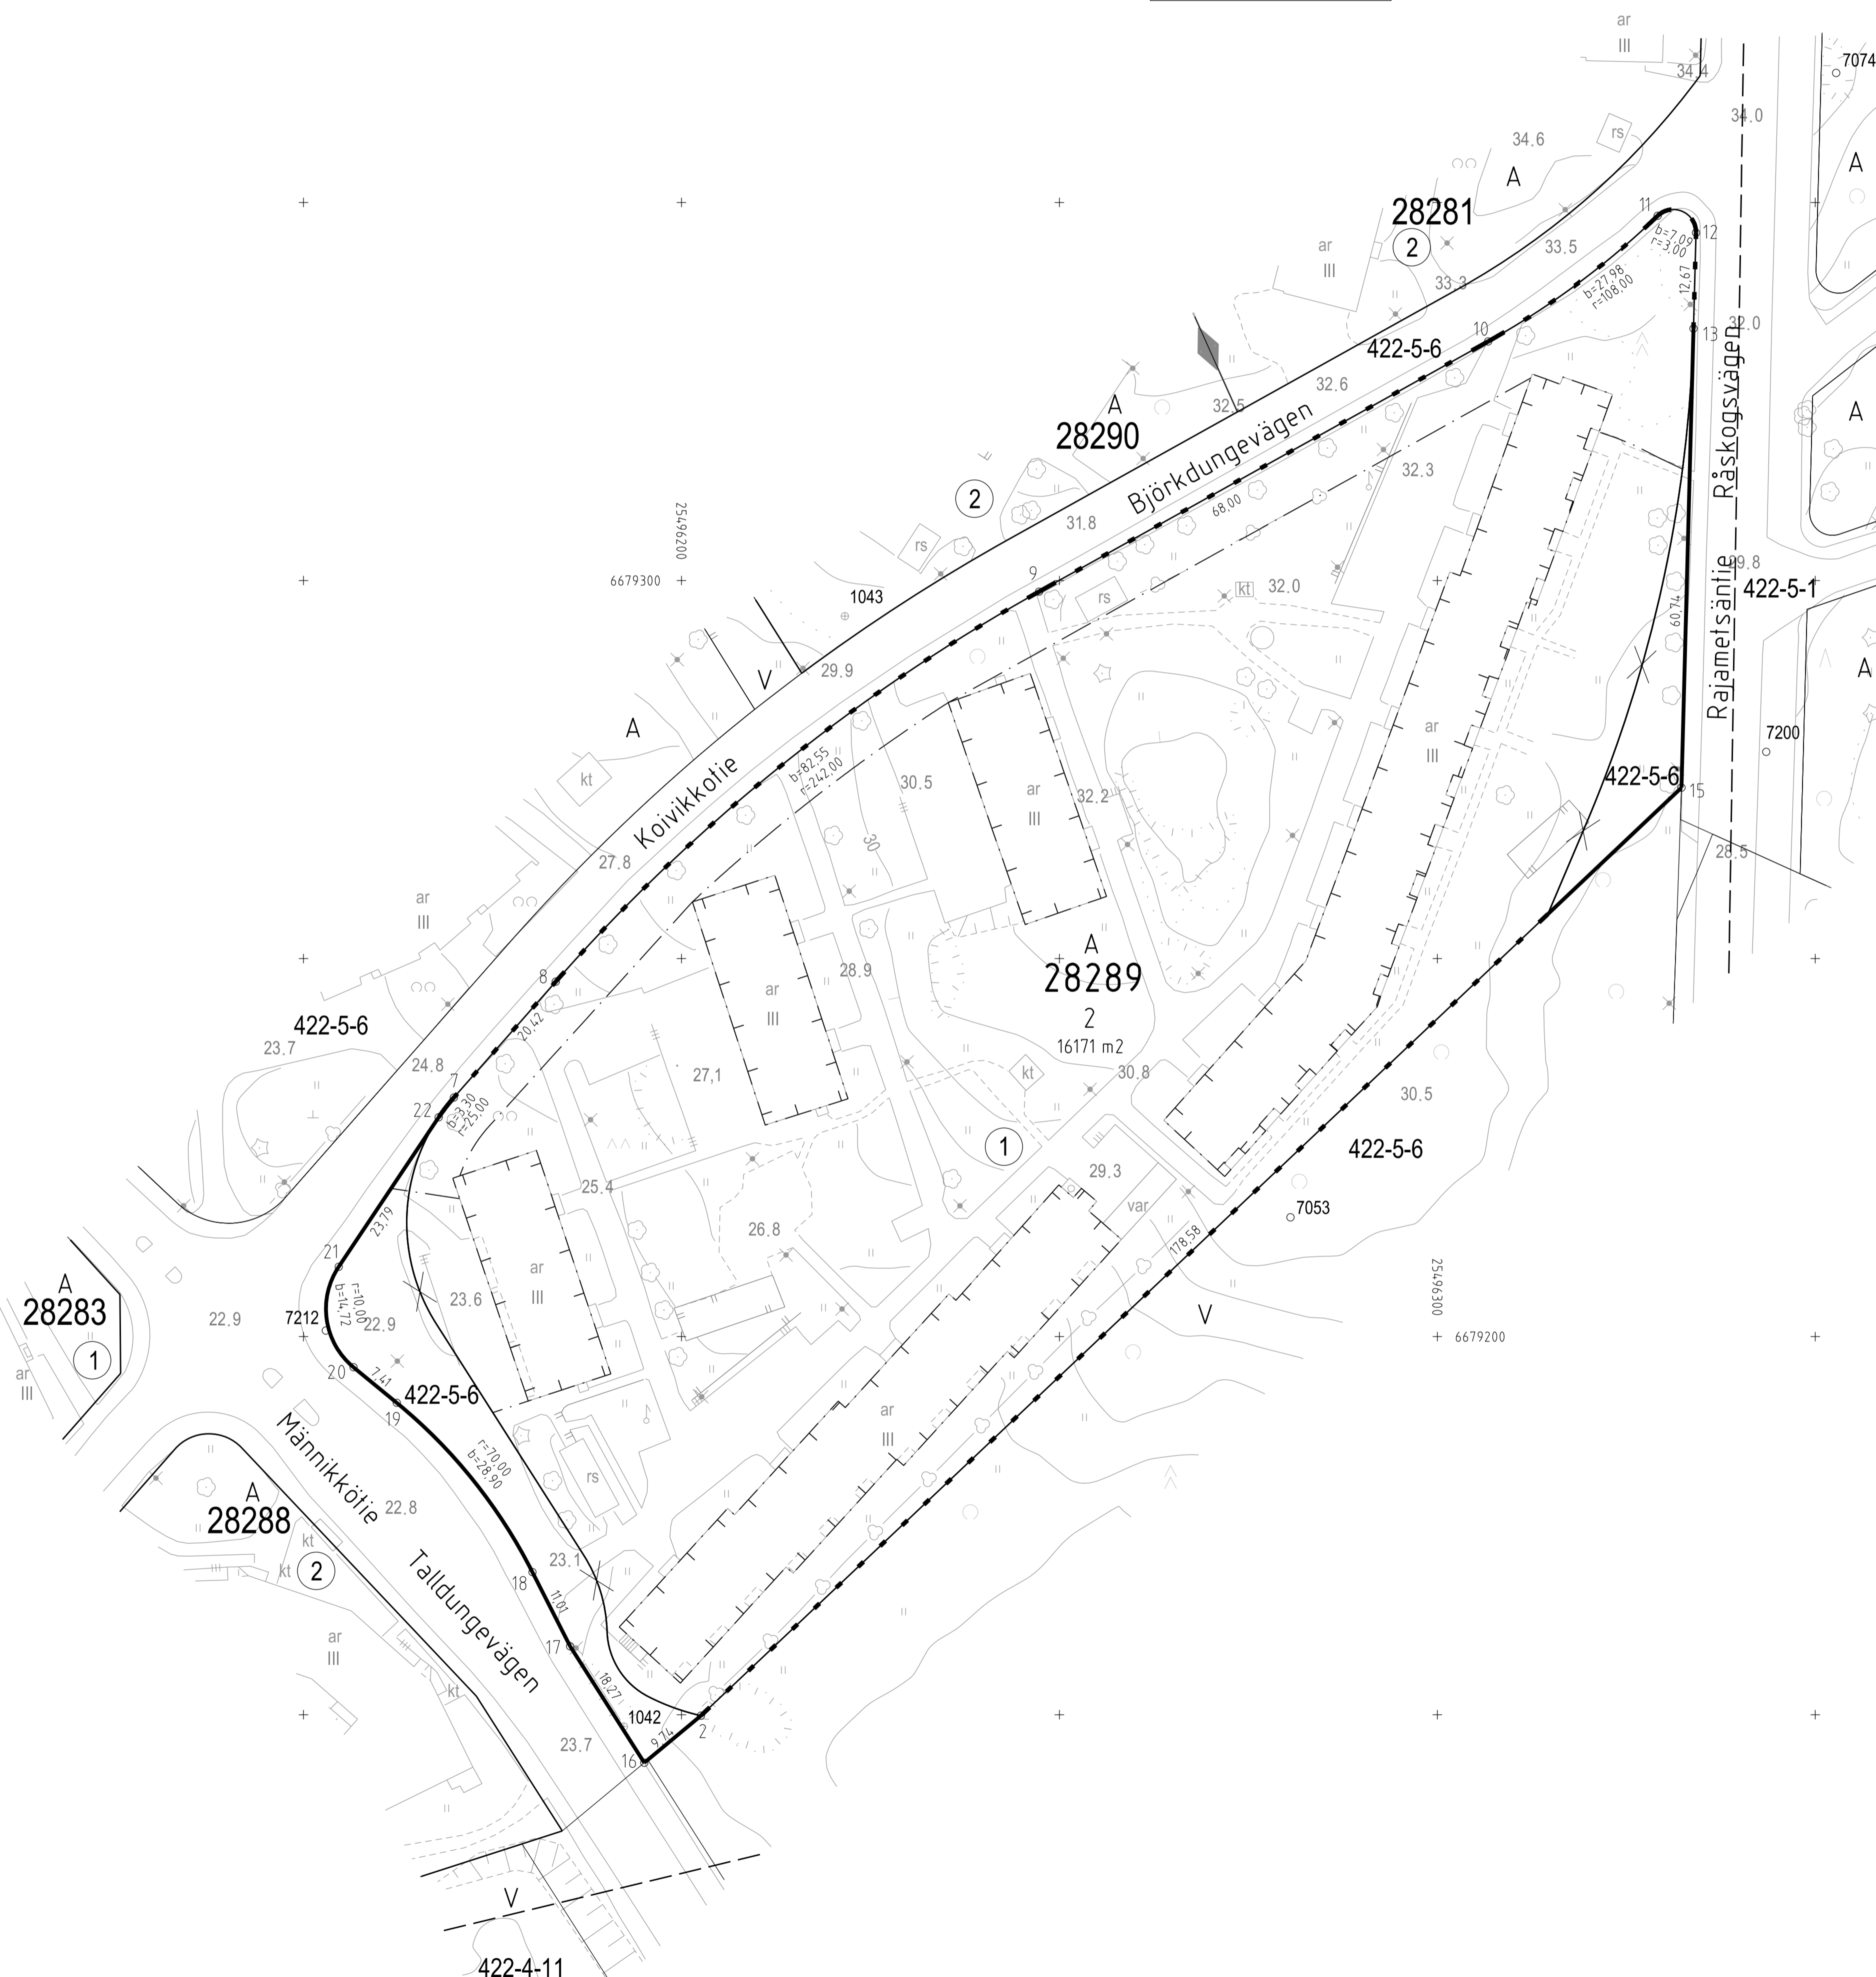

TONTTIJAKO JA TONTTIJAKOONMUUTOS: TOMTINDELNING OCH TOMTINDELNINGÄNDRING:	KORTTELI/TONTIT: 28289/2 KVARTER/TOMTER:	
KAUPUNGINOSA/STADSDEL:	28. OULUNKYLÄ/ÄGGELBY	
ASEMAKAAVA: STADSPLAN:	N:O 12025/23.5.2012	
EDELLINEN TONTTIJAKO: FÖREGÅENDE TOMTINDELNING:	N:O 4557/10.4.1978	
LASK: RÄKN:	PIIRI: RIT: Ste	KARTTALEHTI: 679496 KARTBLAD:
KIINTEISTÖINSINÖÖRIN MAARAYKSESTA POHJAKARTAN HYVÄKSYIJA TONTTIJAKOON LAATI: GÖDKÄNT BASKARTAN OCH UPPGJÖRT TOMTINDELNINGEN FÖRORDNAD AV FASTIGHETSINGENJÖREN:	23.11.2018	
JOHTAVA MAANMITTAUSINSINÖÖRI: LEDANDE LANTMÄTNINGSINGENJÖR:	KAUPUNGINGEODEETTI HYVÄKSYNYTT: GÖDKÄND AV STADSGEODETEN:	
ALEKSI TOIVONEN	N:O 13236	