

TONTTIJAKOKARTTA
TOMTINDELNINGSKARTA

1:500

HELSINKI
HELSINGFORS

TONTTIEN MUODOSTUMINEN - TOMTERNAS BILDNING

N:O	PINTA-ALAT / AREALER m ²			KIINTEISTÖ / FASTIGHET MÄÄRÄALA / OUTBRUTET OMRÅDE
	YHTEENSÄ SUMMA	KIINTEISTÖITÄIN ENL. FASTIGH.	MÄÄRÄALOITTAIN OUTBR. OMR. (LAK. YHTEINEN UPPHÄVT SAMF.)	

4	5711	3393	91-435-4-75	MERINOKKA
		1747	91-435-4-91	MERINOKKA I
		571	91-435-876-1	VESIALUE

TONTTIJAKOALUEELLA SIJAITSEE MAANALAISIA JOHTOJA

KOORDINAATTILUETTELO - KOORDINATFÖRTECKNING

PISTE PUNKT	Y	X	PISTE PUNKT	Y	X
30	25508469.617	6675755.866	39	25508420.183	6675709.621
31	25508463.784	6675740.396	40	25508414.911	6675705.236
32	25508458.134	6675721.501	41	25508396.392	6675701.437
33	25508434.742	6675713.306	42	25508389.105	6675693.893
34	25508432.987	6675709.278	43	25508365.055	6675737.992
35	25508429.416	6675707.848	44	25508399.927	6675763.560
36	25508427.095	6675711.202	45	25508396.922	6675773.693
37	25508424.758	6675710.543	51	25508435.462	6675780.783
38	25508423.850	6675707.048	52	25508425.569	6675794.699

TONTTIJAKO: KORTTELI/TONTIT: 54344/4
TOMTINDELNING: KVARTER/TOMTER:

KAUPUNGINOSA/STADSDEL: 54. VUOSAARI/NORDSJÖ

ASEMAKAAVA: N:O 11970/15.2.2012
STADSPLAN:


LASK: PIIRT: KARTTALEHTI: 675508
RÄKN: LRa RIT: HKo KARTBLAD:

KIINTEISTÖINSINÖÖRIN MÄÄRÄYKSESTÄ
POHJAKARTAN HYVÄKSYI JA TONTTIJAON LAATI:
GODKÄNT BASKARTAN OCH UPPGJORT TOMTINDELNINGEN 23.11.2018
FÖRORDNAD AV FASTIGHETSINGENJÖREN:

JOHTAVA MAANMITTAUSINSINÖÖRI:
LEDANDE LANTMÄTNINGSINGENJÖR:
KAUPUNGINGEODEETTI HYVÄKSYNYT:
GODKÄND AV STADSGEODETEN:

ALEKSI TOIVONEN

N:O 13243

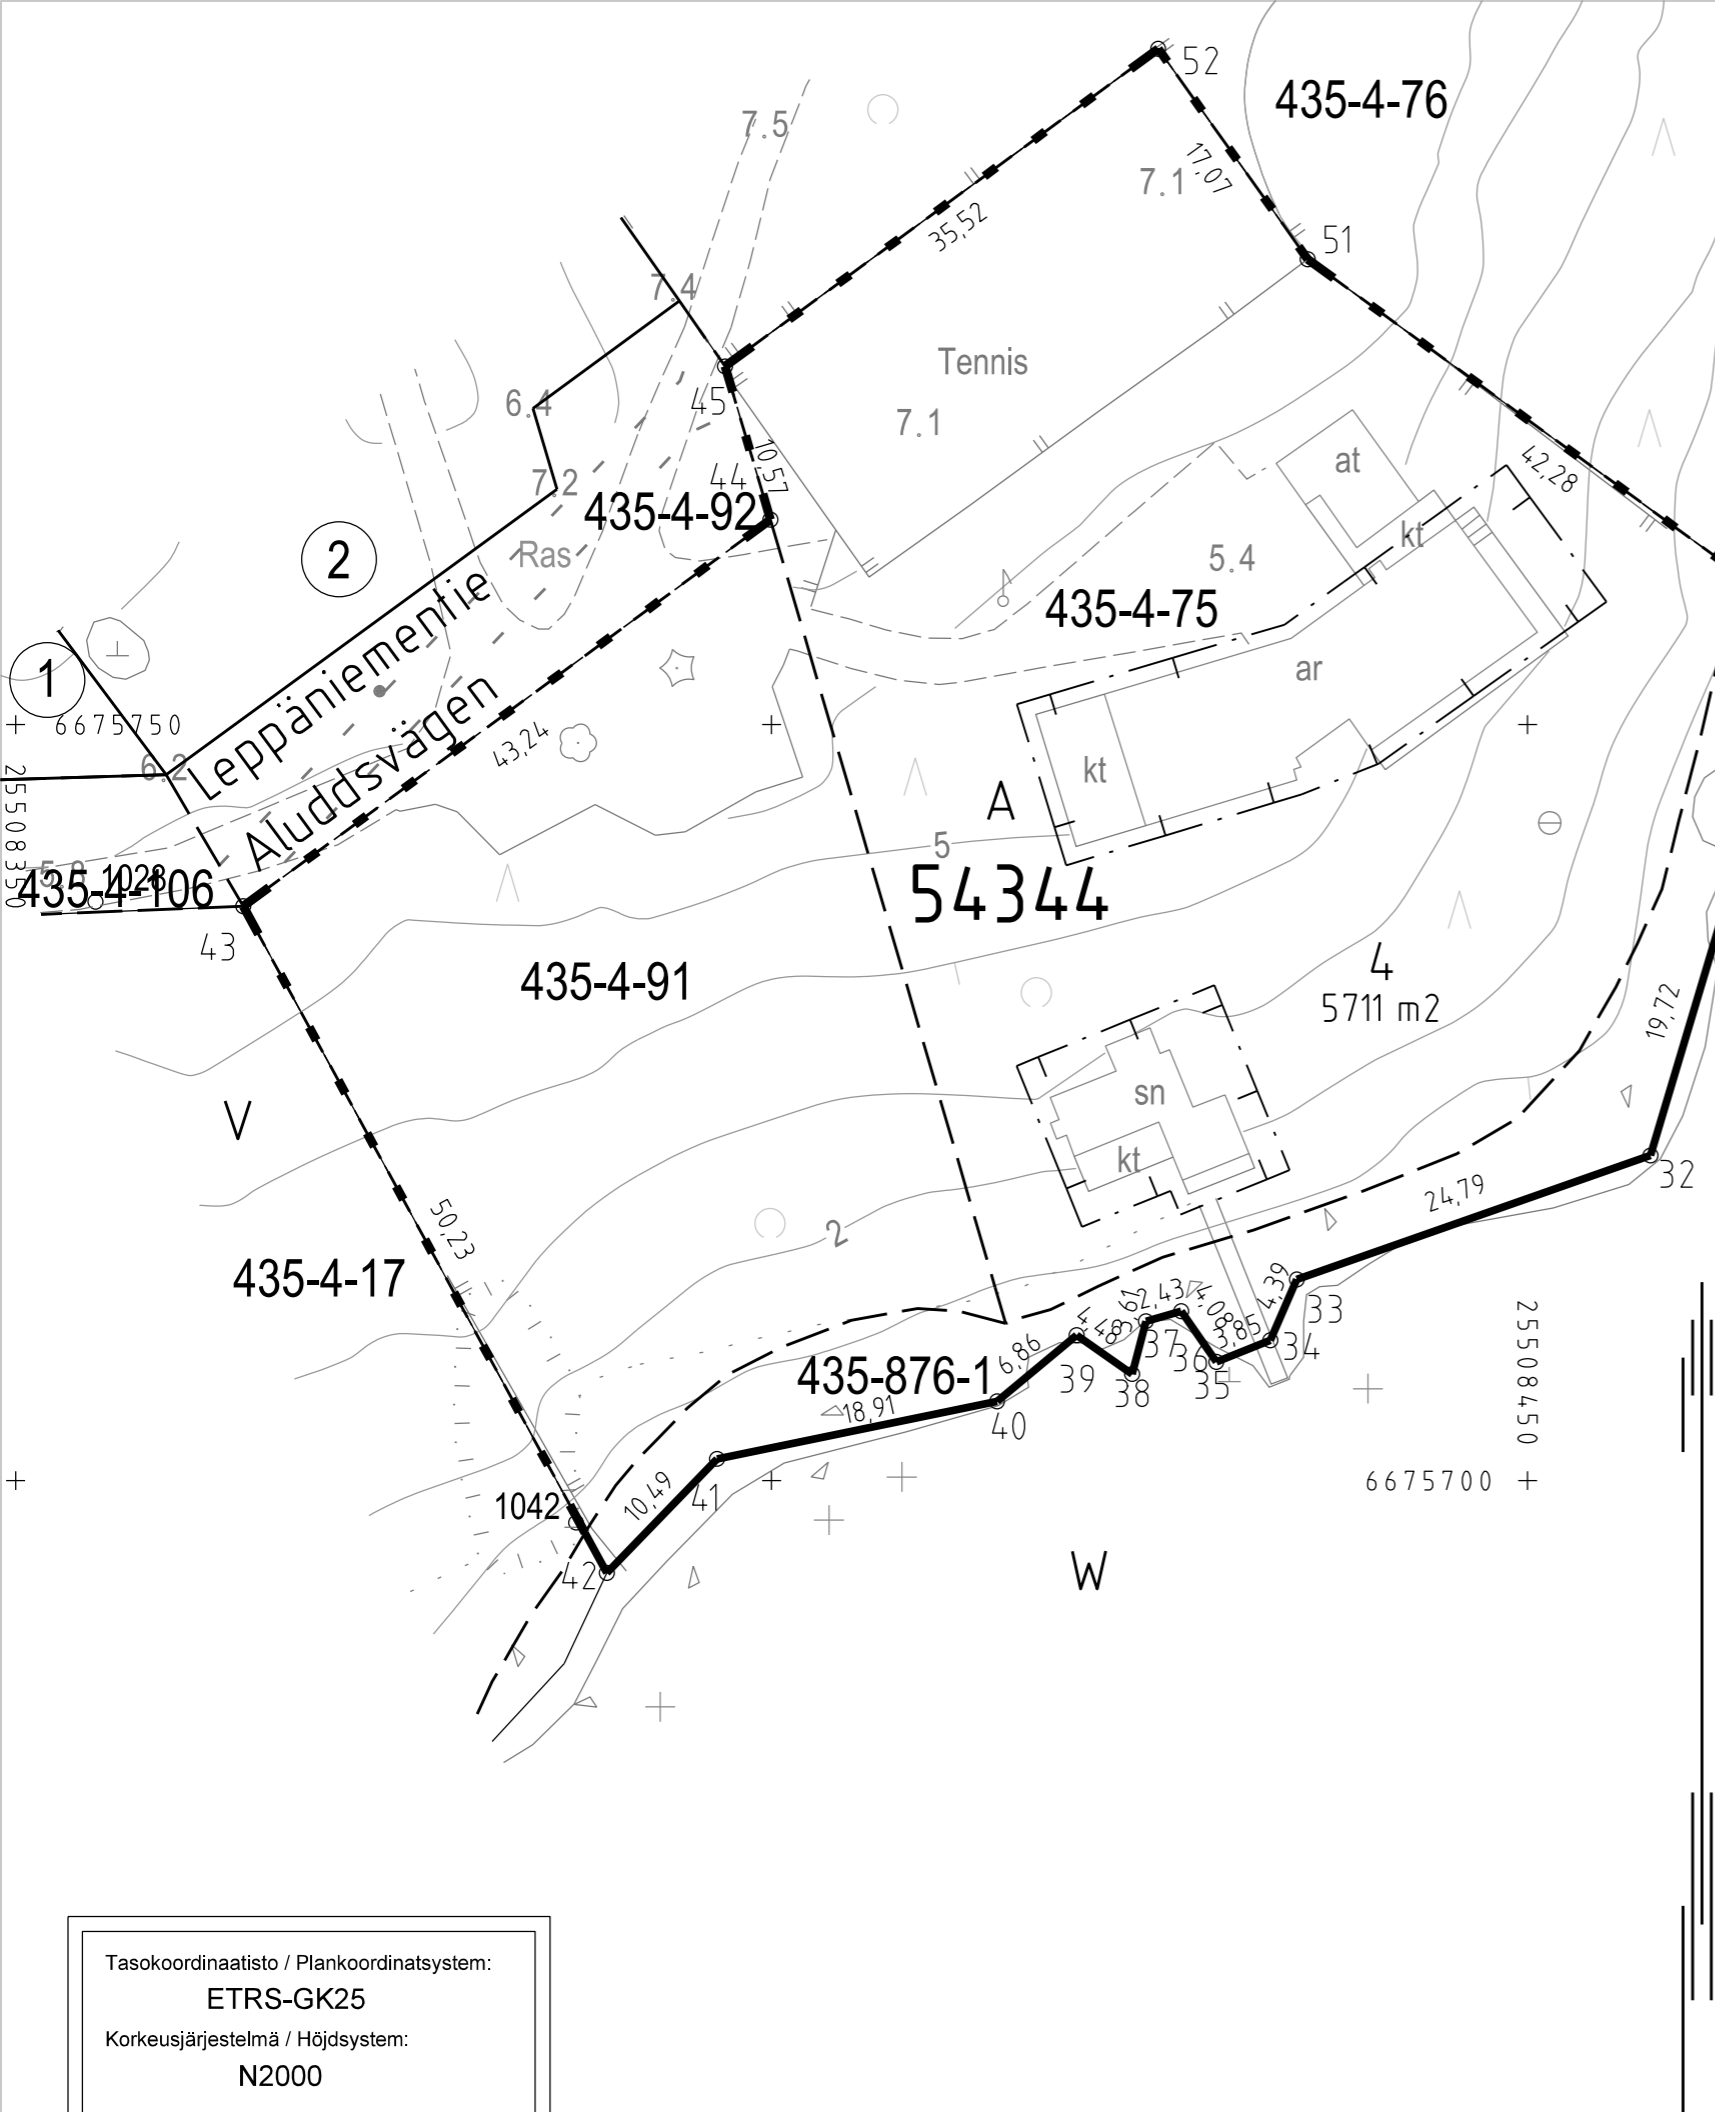

Tasokoordinaatisto / Plankordinatsystem:
ETRS-GK25
Korkeusjärjestelmä / Höjdsystem:
N2000