

**TONTTIJAKOKARTTA**  
**TOMTINDELNINGSKARTA**

1:500

**HELSINKI**  
**HELSINGFORS**

**TONTTIEN MUODOSTUMINEN - TOMTERNAS BILDNING**

N:O	PINTA-ALAT / AREALER m <sup>2</sup>			KIINTEISTÖ / FASTIGHET MÄÄRÄALA / OUTBRUTET OMRÅDE
	YHTEENSÄ SUMMA	KIINTEISTÖITÄIN ENL. FASTIGH.	MÄÄRÄALOITTAIN OUTBR. OMR. (LAK. YHTEINEN UPPHÄVT SAMF.)	

9	1999	1999	91-29-2-7
10	1808	1808	91-29-2-7

TONTTIJAKOALUEELLA SIJAITSEE KARTOITTAMATTOMIA MAANLAISIA JOHTOJA

**KOORDINAATILUETTELO - KOORDINATFÖRTECKNING**

PISTE PUNKT	Y	X	PISTE PUNKT	Y	X
4	25494339.134	6678207.129	17	25494324.019	6678188.992
10	25494293.266	6678152.091	18	25494291.369	6678241.773
11	25494274.094	6678174.705	19	25494312.719	6678175.432
12	25494254.256	6678197.263	20	25494274.299	6678221.300

TONTTIJAONMUUTOS: KORTTELI/TONTIT: 29002/9.10  
TOMTINDELNINGÄNDRING: KVARTER/TOMTER:

KAUPUNGINOSA/STADSDEL: 29. HAAGA/HAGA

ASEMAKAAVA:  
STADSPLAN: N:O 12422/25.10.2017

EDELLINEN TONTTIJAKO:  
FÖREGÅENDE TOMTINDELNING: N:O 1704/13.7.1960

LASK: RÄKN: RSu  
PIIRT: RIT: TKa  
KARTTALEHTI: 678494  
KARTBLAD:


KIINTEISTÖINSINÖÖRIN MÄÄRÄYKSESTÄ  
POHJAKARTAN HYVÄKSYI JA TONTTIJAON LAATI:  
GODKÄNT BASKARTAN OCH UPPGJORT TOMTINDELNINGEN  
FÖRORDNAD AV FASTIGHETSINGENJÖREN: 22.1.2019

TIIMIPÄÄLLIKKÖ:  
TEAMCHEF: KAUPUNGINGEODEETTI HYVÄKSYNYT  
GODKÄND AV STADSGEODETEN

ALEKSI TOIVONEN

N:O 13263

Tasokoordinaatisto / Plankordinatsystem:  
ETRS-GK25  
Korkeusjärjestelmä / Höjdsystem:  
N2000

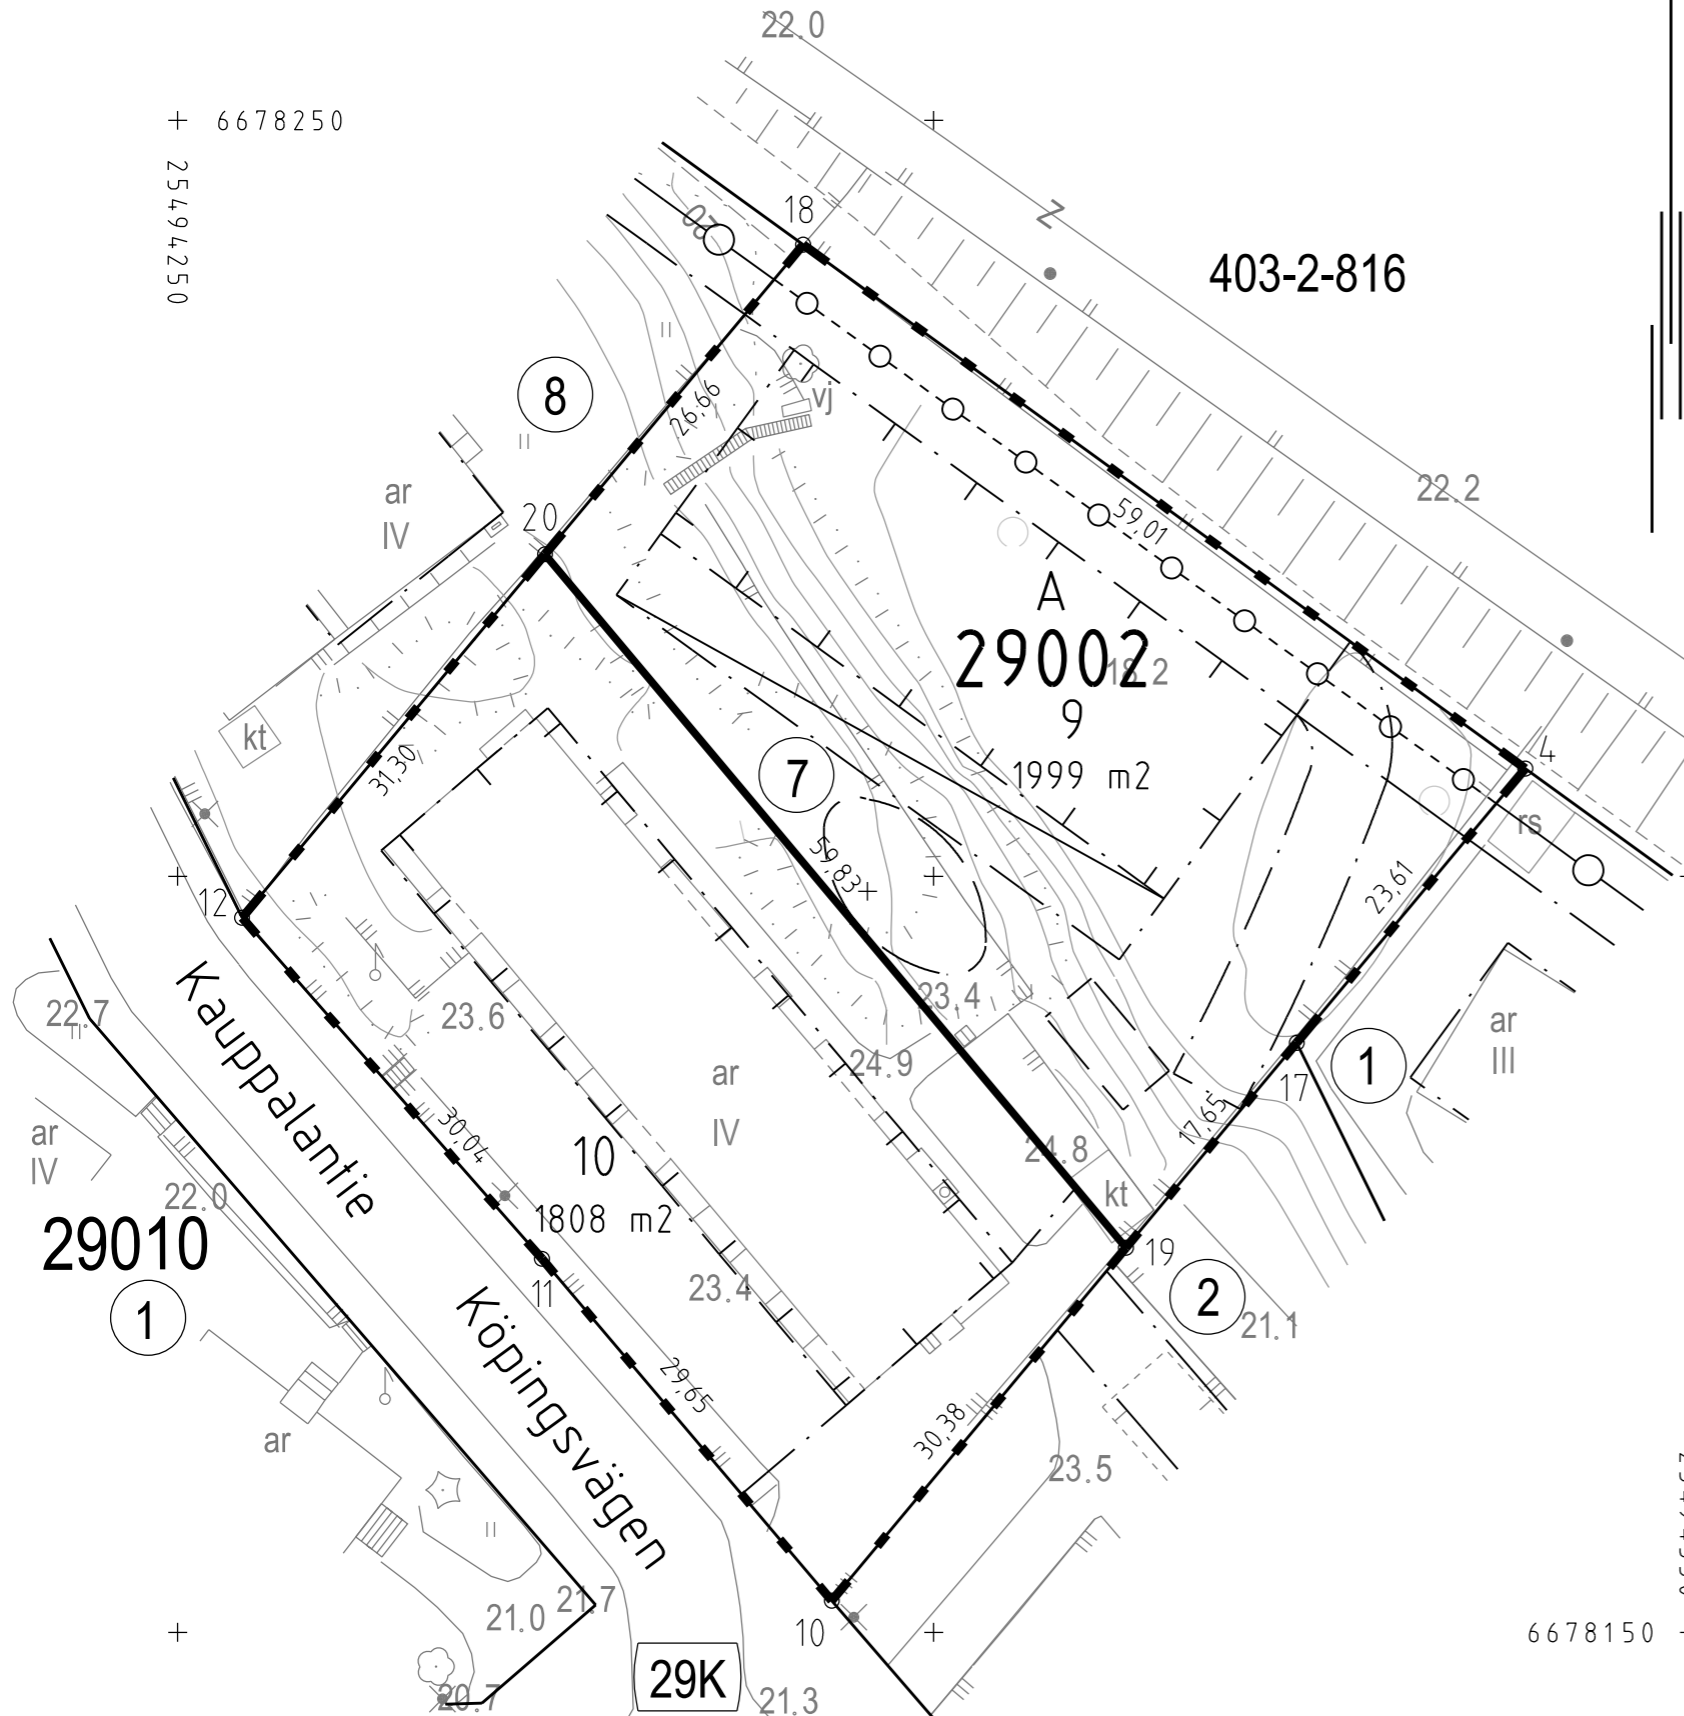

6678150 +

25494350 +

+ 6678250  
25494250