Tasokoordinaatisto / Plankoordinatsystem:
ETRS-GK25
Korkeusjärjestelmä / Höjdsystem:
N2000

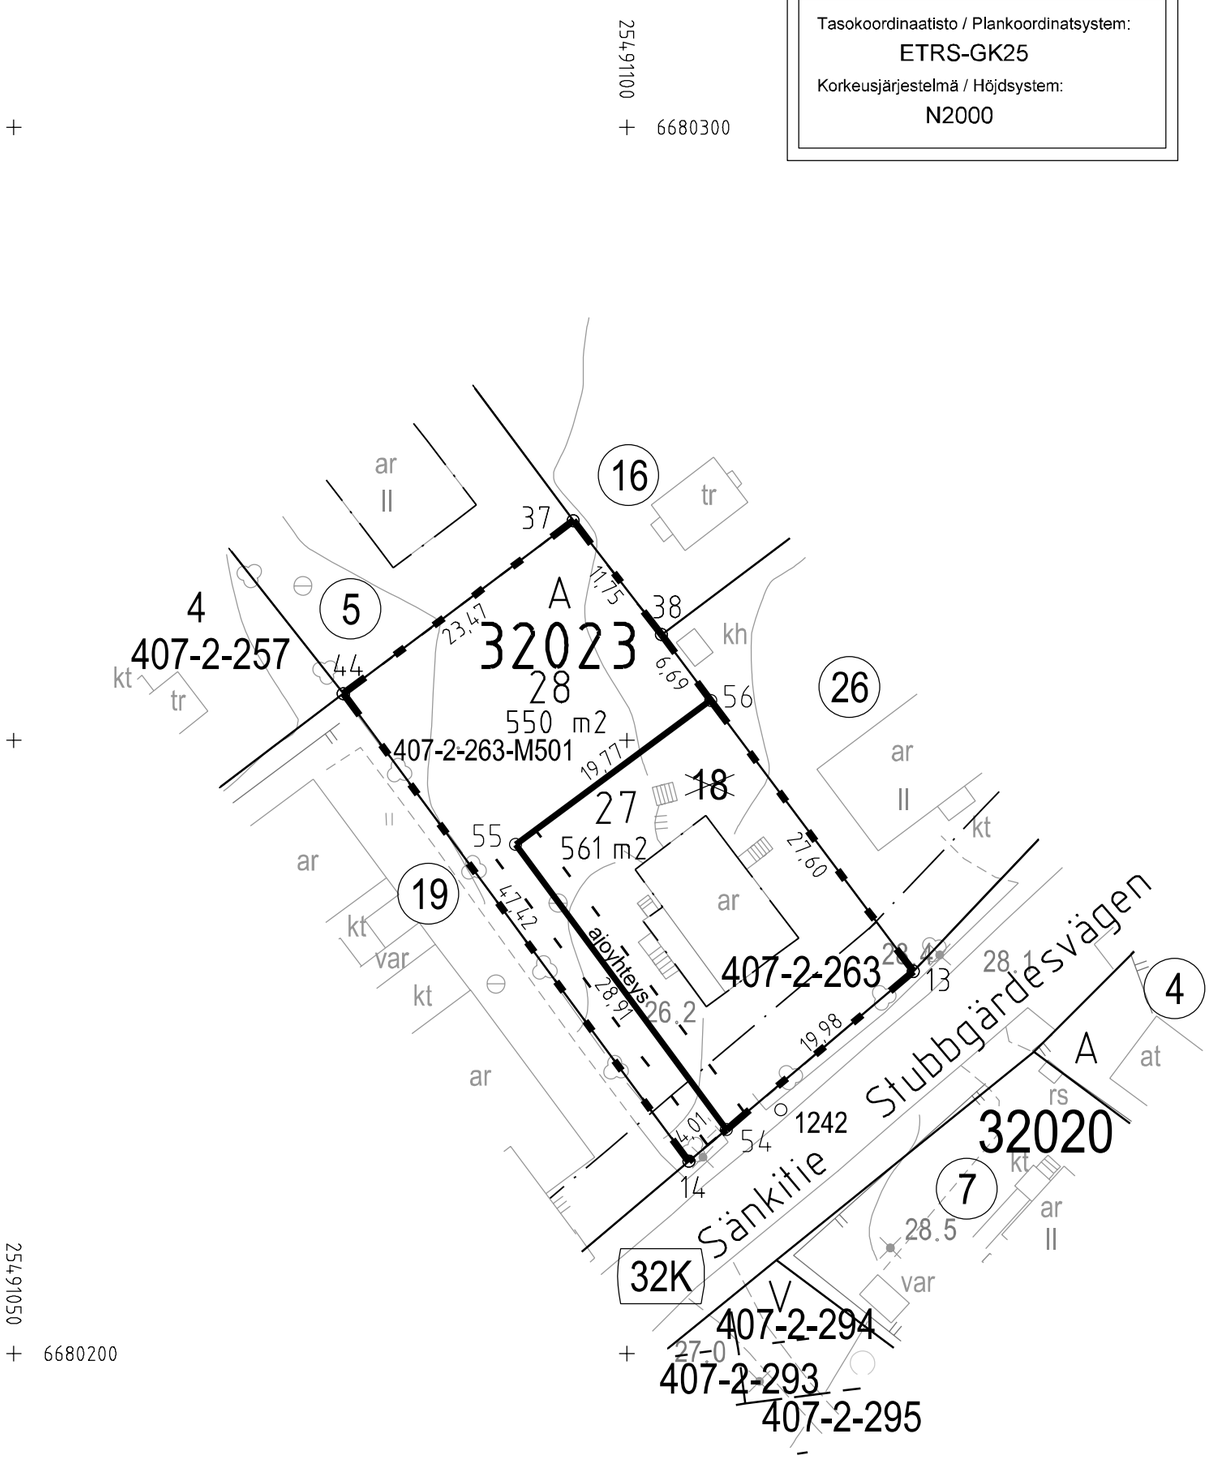

TONTTIJAKOKARTTA 1:500 HELSINKI
TOMTINDELNINGSKARTA HELSINGFORS

TONTTIEN MUODOSTUMINEN - TOMTERNAS BILDNING

N:O	PINTA-ALAT / AREALER m²			KIINTEISTÖ / FASTIGHET MÄÄRÄALA / OUTBRUTET OMRÅDE
	YHTEENSÄ SUMMA	KIINTEISTÖITTÄIN ENL. FASTIGH.	MÄÄRÄALOITTAIN OUTBR. OMR. (LAK.YHTEINEN UPPHÄVT SAMF.)	
27	561	561		91-407-2-263 K.1.T.13
28	550	550		91-407-2-263 K.1.T.13
			550	91-407-2-263-M501

TONTTIJAKOALUEELLA SIJAITSEE KARTOITTAMATTOMIA MAANALAISIA JOHTOJA

KOORDINAATTILUETTELO - KOORDINATFÖRTECKNING

PISTE PUNKT	Y	X	PISTE PUNKT	Y	X
13	25491123.362	6680231.166	44	25491076.870	6680253.809
14	25491105.051	6680215.675	54	25491108.112	6680218.264
37	25491095.629	6680267.914	55	25491090.928	6680241.517
38	25491102.822	6680258.623	56	25491106.829	6680253.267

TONTTIJAONMUUTOS: TOMTINDELNINGSÄNDRING:	KORTTELI/TONTIT: 32023/27,28 KVARTER/TOMTER:
KAUPUNGINOSA/STADSDEL:	32. KONALA/KÅNALA
ASEMAKAAVA: STADSPLAN:	N:O 11645/14.11.2007
EDELLINEN TONTTIJAKO: FÖREGÅENDE TOMTINDELNING:	N:O 2488/5.8.1965
LASK: RÄKN: APe PIIRT: RIT: STe	KARTTALEHTI: 680491 KARTBLAD:
KIINTEISTÖINSINÖÖRIN MÄÄRÄYKSESTÄ POHJAKARTAN HYVÄKSYI JA TONTTIJAON LAATI: GODKÄNT BASKARTAN OCH UPPGJORT TOMTINDELNINGEN FÖRORDNAD AV FASTIGHETSINGENJÖREN:	22.1.2019
TIIMIPÄÄLLIKKÖ: TEAMCHEF:	KAUPUNGINGEODEETTI HYVÄKSYNYT GODKÄND AV STADSGEODETEN
ALEKSI TOIVONEN	N:O 13266