


Tasokoordinaatisto / Plankoordinatsystem:
ETRS-GK25
Korkeusjärjestelmä / Höjdsystem:
N2000

+ 6678700

25496200

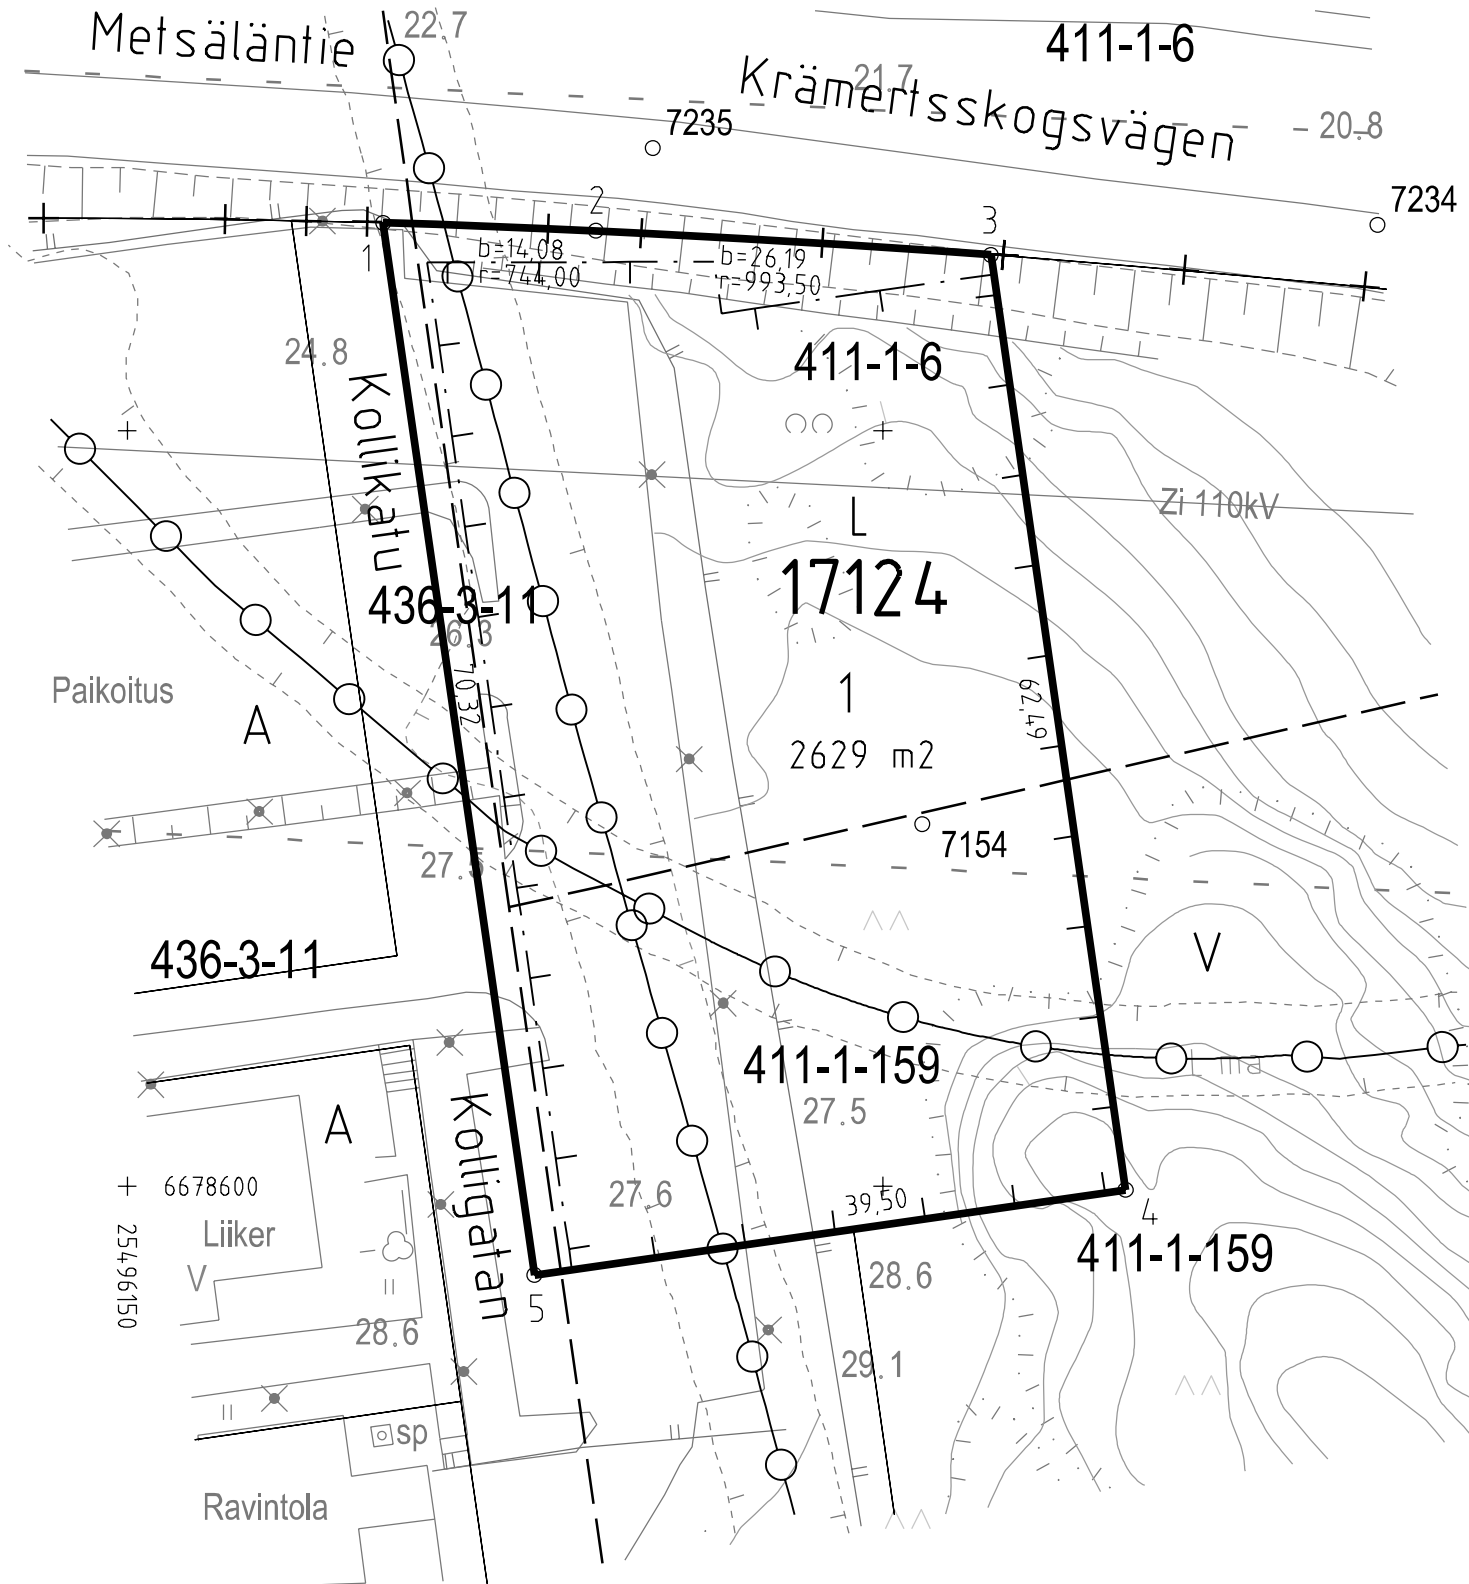

TONTTIJAKOKARTTA
TOMTINDELNINGSKARTA

1:500

HELSINKI
HELSINGFORS

TONTTIEN MUODOSTUMINEN - TOMTERNAS BILDNING

N:O	PINTA-ALAT / AREALER m ²			KIINTEISTÖ / FASTIGHET	
	YHTEENSÄ SUMMA	KIINTEISTÖITÄIN ENL. FASTIGH.	MÄÄRÄALOITTAIN OUTBR. OMR. (LAK. YHTEINEN UPPHÄVT SAMF.)	MÄÄRÄALA / OUTBRUTET OMRÅDE	

1	2629	1525	91-411-1-6	TILL SKJUTBANA
		976	91-411-1-159	KÄPYLÄ-KOTTBY
		128	91-436-3-11	UT-GREJUS

TONTTIJAKOALUEELLA SIJAITSEE MAANALAISIA JOHTOJA

KOORDINAATTILUETTELO - KOORDINATFÖRTECKNING

PISTE PUNKT	Y	X	PISTE PUNKT	Y	X
1	25496166.930	6678663.738	4	25496216.039	6678599.756
2	25496180.997	6678663.201	5	25496176.942	6678594.132
3	25496207.143	6678661.609			

TONTTIJAKO: TOMTINDELNING:	KORTTELI/TONTIT: 17124/1 KVARTER/TOMTER:	
KAUPUNGINOSA/STADSDEL:	17. PASILA/BÖLE	
ASEMAKAAVA: STADSPAN:	N:O 12475/25.4.2018	
LASK: RÄKN: RSu	PIIRT: RIT: STe	KARTTALEHTI: 678496 KARTBLAD:

KIINTEISTÖINSINÖÖRIN MÄÄRÄYKSESTÄ
POHJAKARTAN HYVÄKSYI JA TONTTIJAON LAATI:
GODKÄNT BASKARTAN OCH UPPGJÖRT TOMTINDELNINGEN
FÖRORDNAD AV FASTIGHETSINGENJÖREN: 8.2.2019

TIIMIPÄÄLLIKKÖ:
TEAMCHEF: KAUPUNGINGEODEETTI HYVÄKSYNYT
GODKÄND AV STADSGEODETEN

ALEKSI TOIVONEN

N:O 13282