

Tasokoordinaatio / Plankoordinatystem:
ETRS-GK25
Korkeusjärjestelmä / Höjdsystem:
N2000

TONTTIJAKOKARTTA 1:500 HELSINKI
TOMTINDELNINGSKARTA 1:500 HELSINGFORS

TONTTIEN MUODOSTUMINEN - TOMTERNAS BILDNING

N.O	PINTA-ALAT / AREALER m²		KIINTEISTÖ / FASTIGHET	
	YHTEENSÄ SUMMA	KIINTEISTÖN ENL. FASTIGL.	MÄÄRÄLÖITÄN OUBR. OMR. (LAK. YHTENEN LUPPIÄVYTT SAME)	MÄÄRÄALA / OUTBRUTET OMRÅDE
4	10413	373	91-45-63-1	
		9122	91-405-4-229	MAKELA
		918	91-433-2-1118	VARTIO
5	9738	2640	91-45-63-2	
		376	91-45-9901-0	(L5K)
		6722	91-405-4-229	MAKELA

TONTTIJAKOALUEELLA VOI SIIJAITA MAANALaisia JOHTOJA

KOORDINAATTILUETTELO - KOORDINATFÖRTECKNING

PISTE PUNKT	Y		X		PISTE PUNKT	Y		X	
1	25503915	238	6677687	860	16	25503840	946	6677609	403
10	25503834	284	6677819	000	17	25503868	942	6677624	902
11	25503780	853	6677814	040	18	25503879	423	6677752	549
12	25503769	969	6677802	488	19	25503908	293	6677768	533
13	25503769	587	6677794	033	20	25503869	544	6677838	521
14	25503793	806	6677750	289	21	25503786	525	6677707	697
15	25503783	262	6677713	591	22	25503876	634	6677757	586

TONTTIJAKO JA TONTTIJAOINMUUTOS: TOMTINDELNING OCH TOMTINDELNINGÄNDRING:	KORTTELI/TONTIT: 45063/4,5 KVARTER/TOMTER:
KAUPUNGINOSA/STADSDEL:	45 VARTIOKYLA/BOTBY
ASEMAKAAVA: STADSPLAN:	N.O 10989/11.12.2002
EDELLINEN TONTTIJAKO: FÖREGÅENDE TOMTINDELNING:	N.O 4101/15.3.1976
LASK: RÄKN: Ape	PIIRT: TKa RIT: TKa
KARTTALEHTI: 677503 KARTBLAD:	
KIINTEISTÖINSINÖÖRIN MAARAYKSESTA POHJAKARTAN HYVÄKSYJA TONTTIJAOIN LAATI: GÖDKÄNT BASKARTAN OCH UPPGJÖRT TOMTINDELNINGEN FÖRORDNAD AV FASTIGHETSINGENJÖREN:	8.2.2019
TIIMIPÄÄLIKKO: TEAMCHEF:	KAUPUNGINGEODEETTI HYVÄKSYNYTT GÖDKÄND AV STADSGEODETEN

ALEKSI TOIVONEN N:o 13285

6677850
25503750


+

+

+

+

+

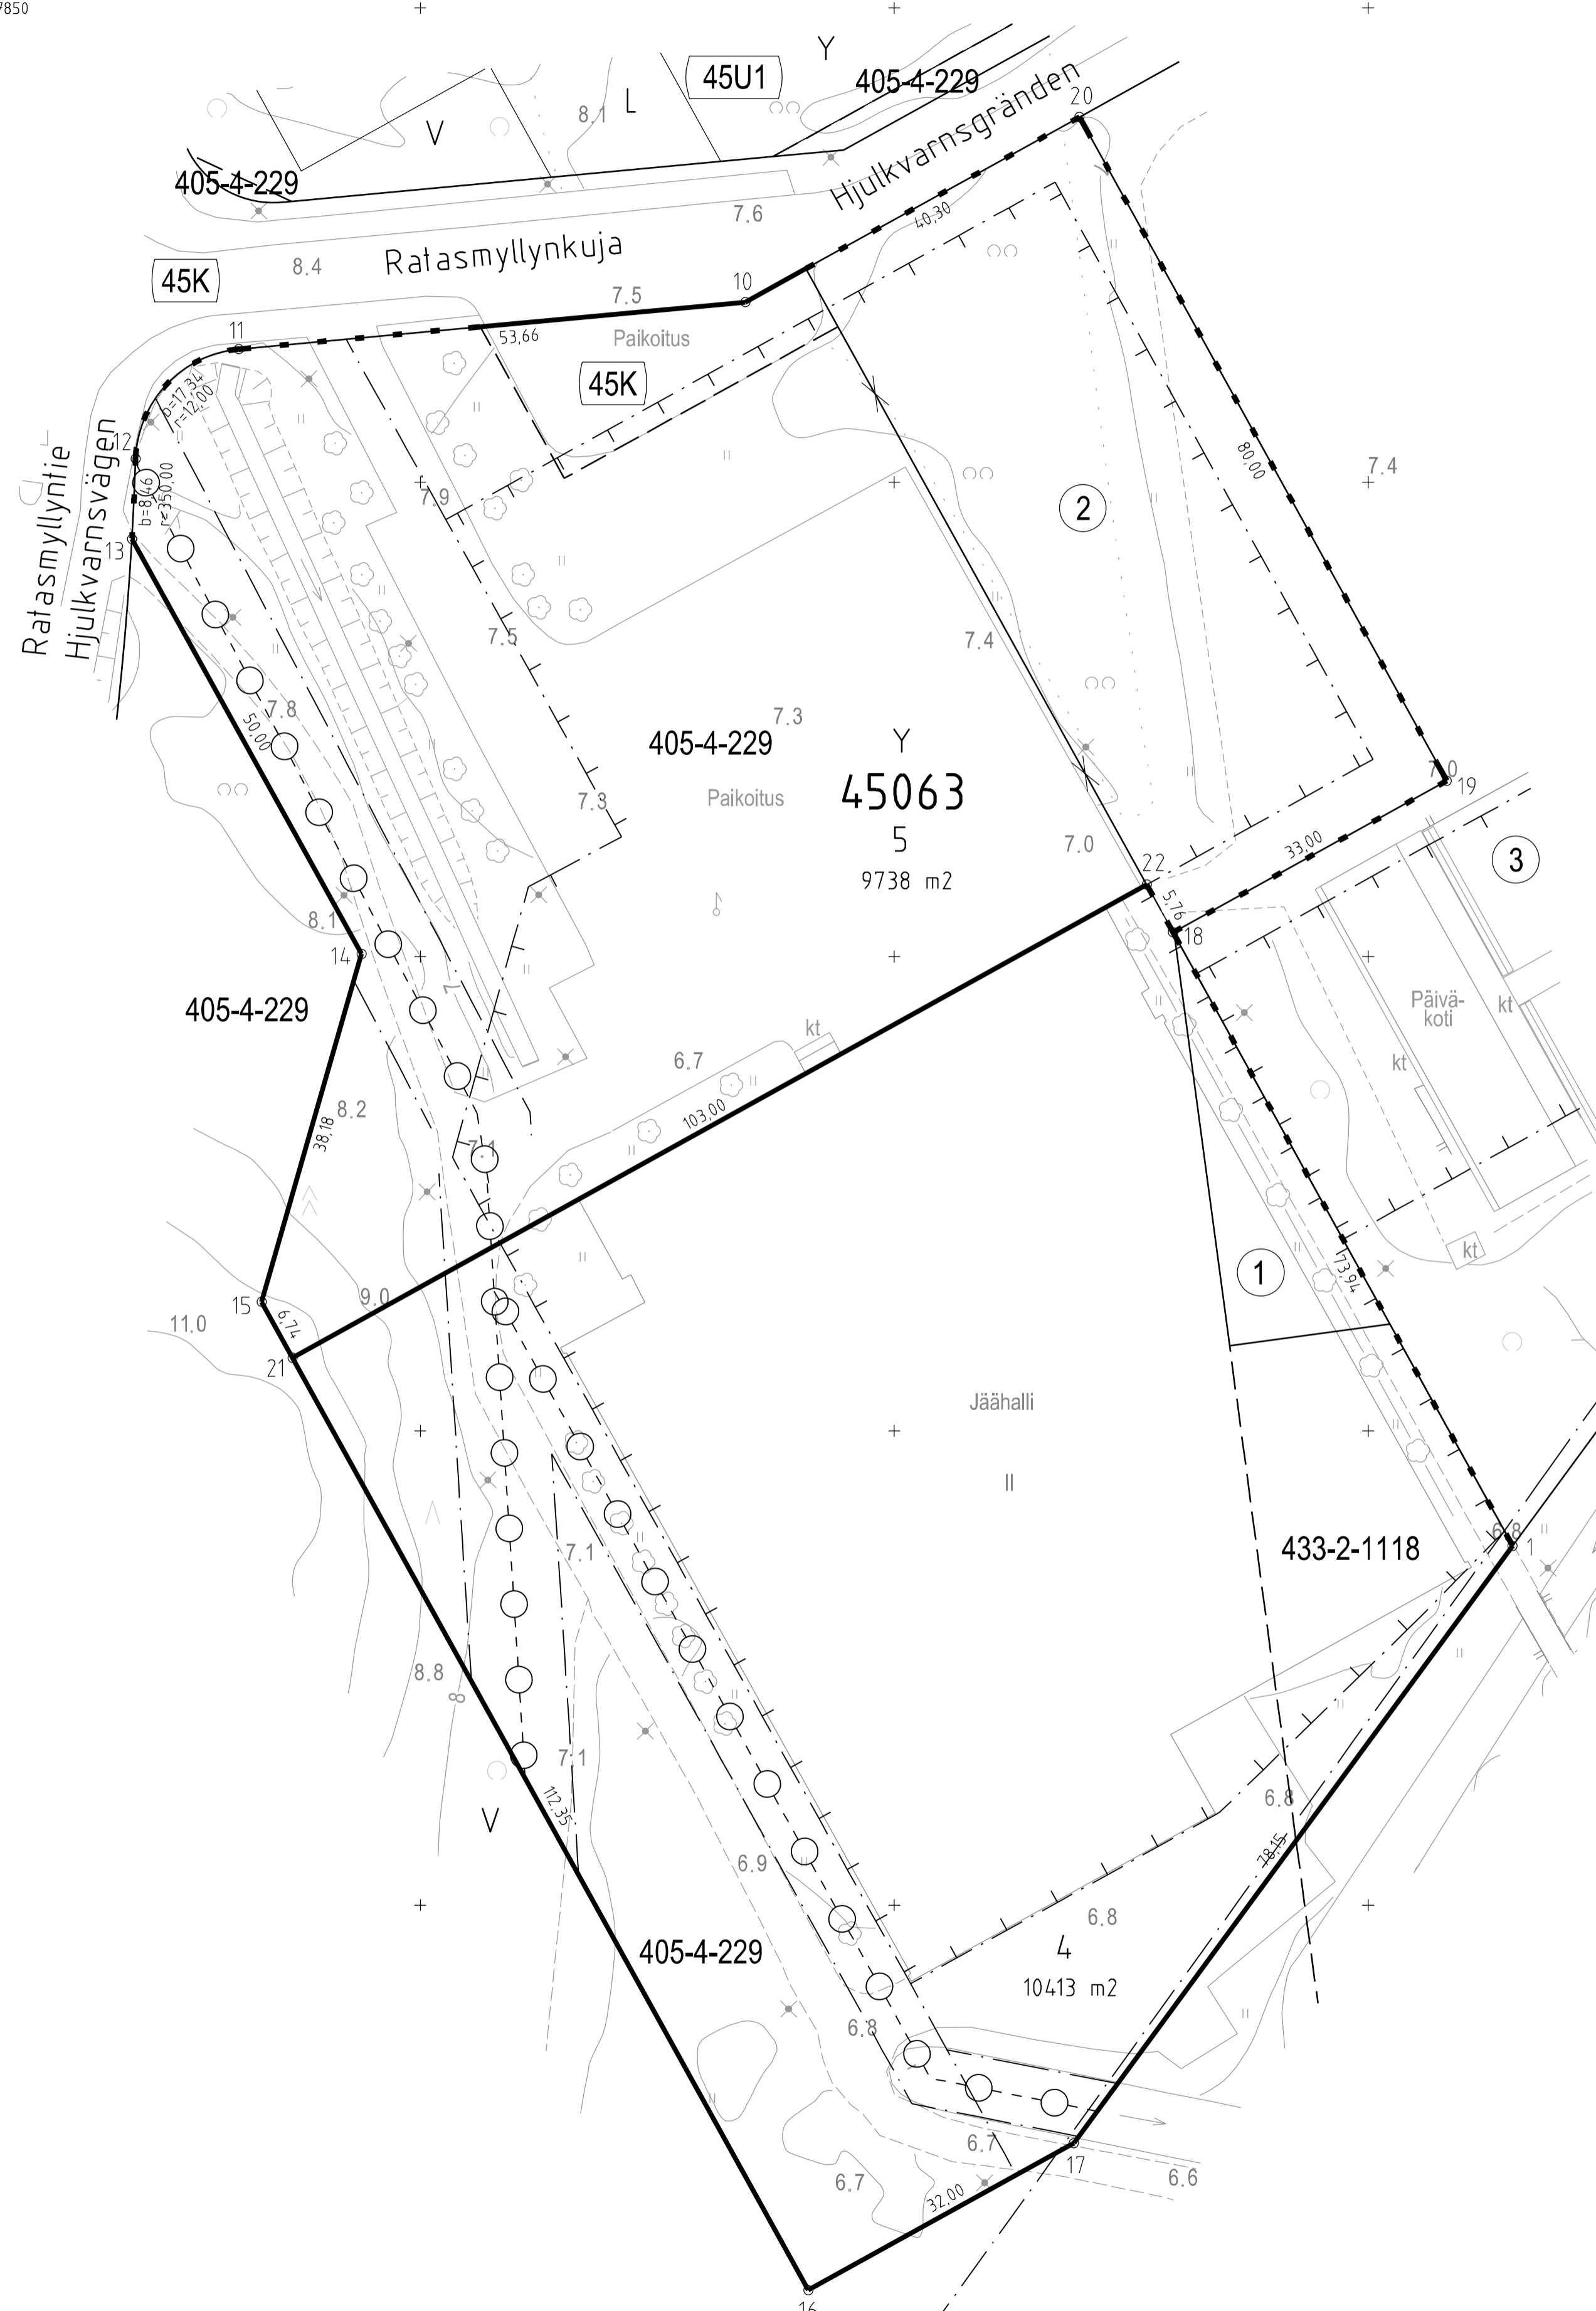

25503950
6677600