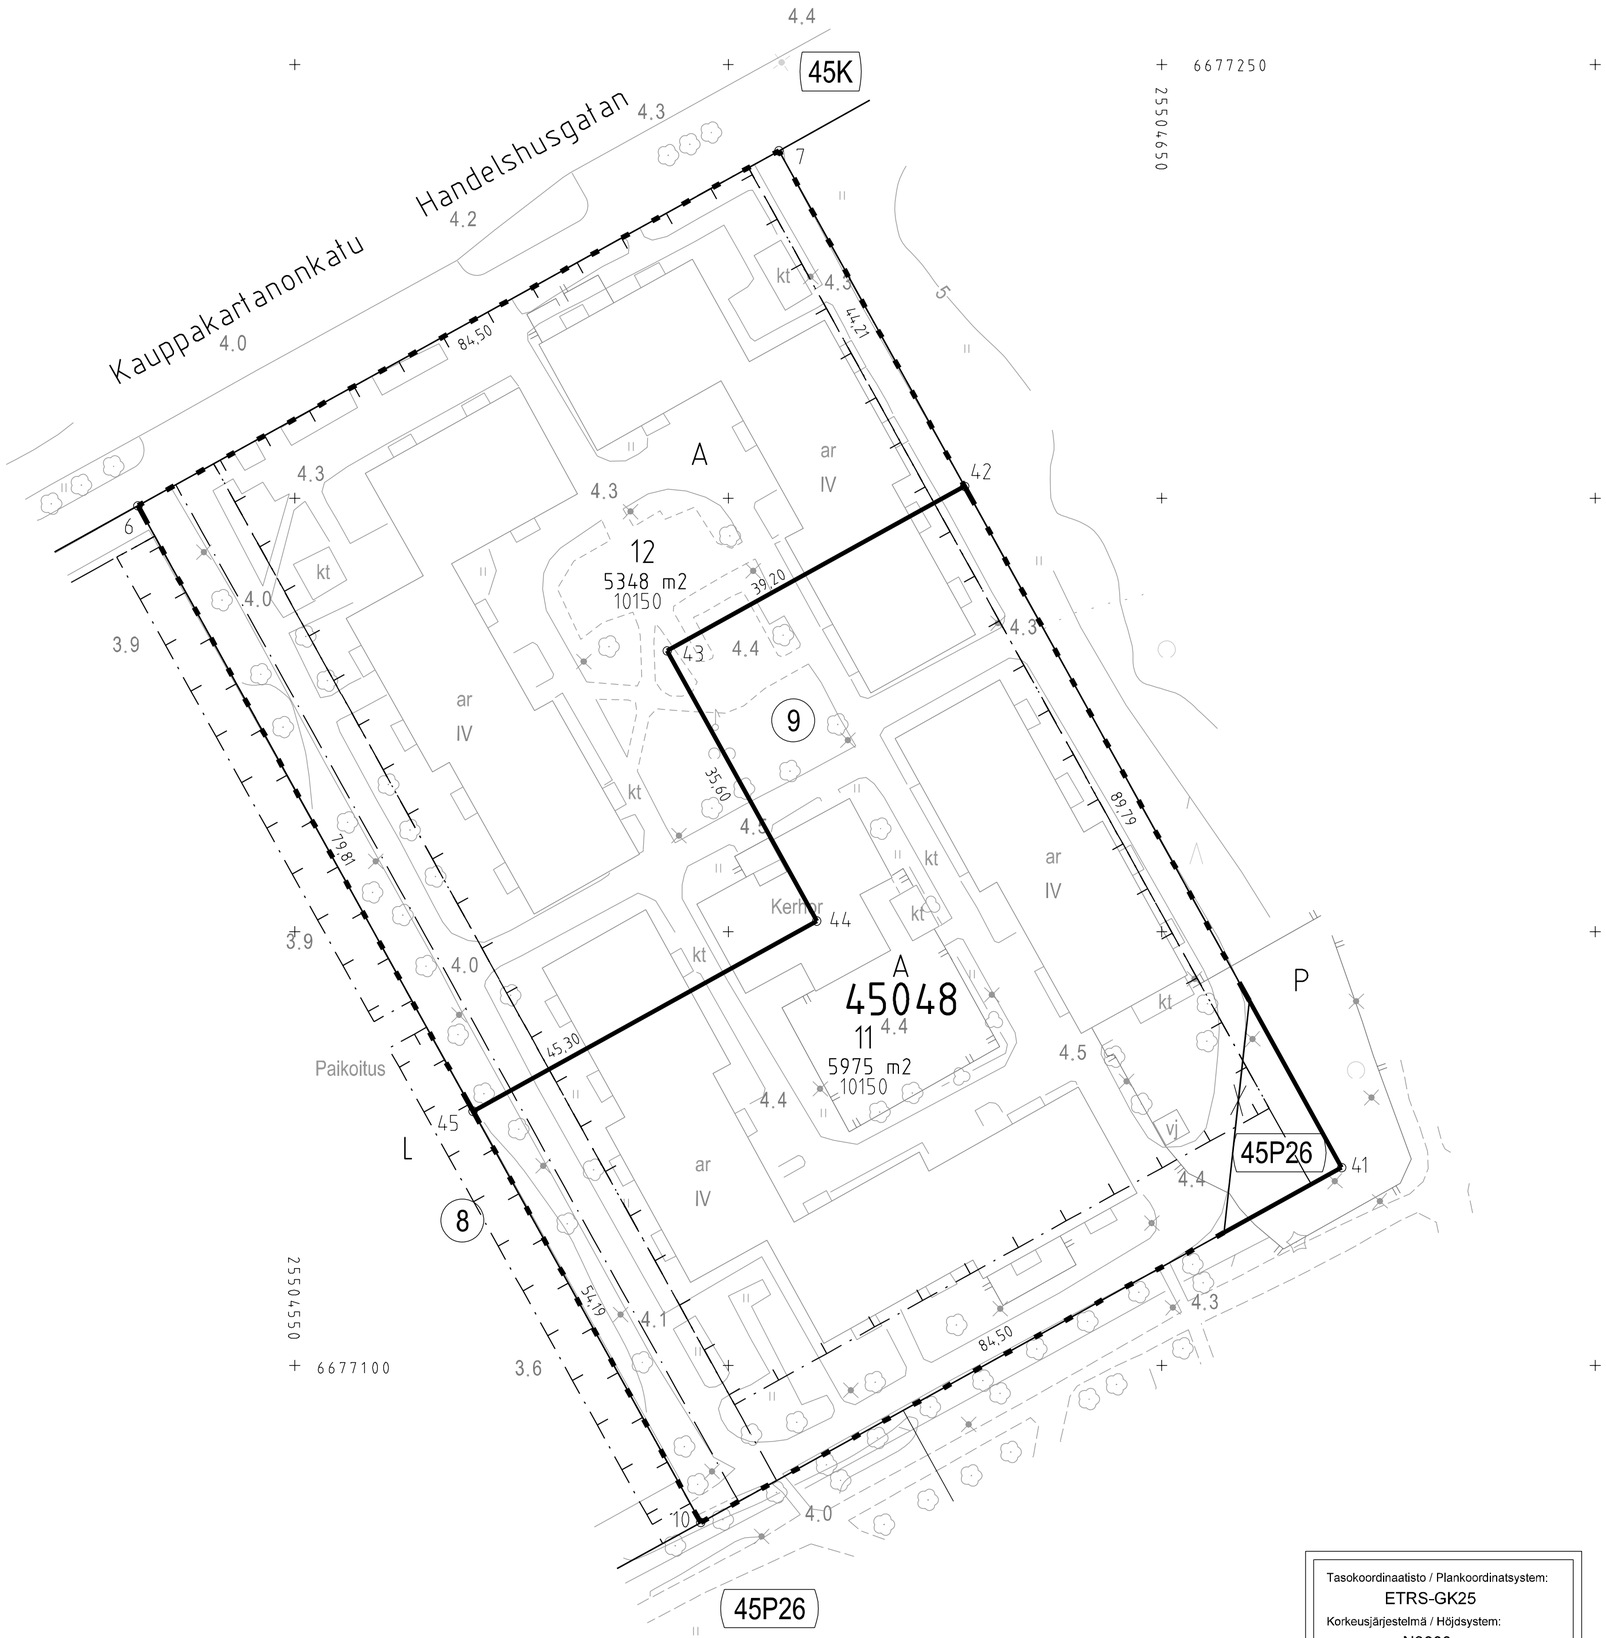

Tasokoordinaatisto / Plankoordinatsystem:
ETRS-GK25
Korkeusjärjestelmä / Höjdsystem:
N2000

TONTTIJAKOKARTTA
TOMTINDELNINGSKARTA

1:500

HELSINKI
HELSINGFORS

TONTTIEN MUODOSTUMINEN – TOMTERNAS BILDNING

N:O	PINTA-ALAT / AREALER m² YHTEENSÄ SUMMA	KIINTEISTÖITTÄIN ENL. FASTIGH.	MÄÄRÄALOITTAIN OUTBR. OMR. (LAK.YHTEINEN UPPHÄVT SAMF.)	KIINTEISTÖ / FASTIGHET MÄÄRÄALA / OUTBRUTET OMRÅDE	
11	5975	5804		91-45-48-9	
		171		91-45-9903-26	(45P26)
12	5348	5348		91-54-49-9	

10150 ASEMAKAAVAN 12443 MUKAINEN RAKENNUSOIKEUS KERROSALANELIÖMETREINÄ
TONTTIEN 11 JA 12 KULKU KAUPPAKARTANONKADULLE ON JÄRJESTETTÄVÄ TONTIN 8 KAUTTA
TONTTIJAKOALUEELLA SIJAITSEE MAANALAISIA JOHTOJA

KOORDINAATTILUETTELO – KOORDINATFÖRTECKNING

PISTE PUNKT	Y	X	PISTE PUNKT	Y	X
6	25504531.916	6677199.118	42	25504627.252	6677201.374
7	25504605.840	6677240.048	43	25504592.959	6677182.387
10	25504596.821	6677081.889	44	25504610.202	6677151.242
41	25504670.746	6677122.817	45	25504570.571	6677129.300

TONTTIJAKO JA TONTTIJAONMUUTOS: TOMTINDELNING OCH TOMTINDELNINGSÄNDRING:	KORTTELI/TONTIT: 45048/11,12 KVARTER/TOMTER:
KAUPUNGINOSA/STADSDEL:	45. VARTIOKYLÄ/BOTBY
ASEMAKAAVA: STADSPLAN:	N:O 12443/29.11.2017
EDELLINEN TONTTIJAKO: FÖREGÅENDE TOMTINDELNING:	N:O 4220/11.10.1976
LASK: RÄKN: LRa	PIIRT: RIT: HKo KARTTALEHTI: 677504 KARTBLAD:
KIINTEISTÖINSINÖÖRIN MÄÄRÄYKSESTÄ POHJAKARTAN HYVÄKSYI JA TONTTIJAON LAATI: GODKÄNT BASKARTAN OCH UPPGJORT TOMTINDELNINGEN FÖRORDNAD AV FASTIGHETSINGENJÖREN:	29.3.2019
TIIMIPÄÄLLIKKÖ: TEAMCHEF:	KAUPUNGINGEODEETTI HYVÄKSYNYT GODKÄND AV STADSGEODETEN
ALEKSI TOIVONEN	N:O 13301