


Tasokoordinaatisto / Plankoordinatsystem:
ETRS-GK25
Korkeusjärjestelmä / Höjdsystem:
N2000

TONTTIJAKOKARTTA
TOMTINDELNINGSKARTA **1:500**
HELSINKI
HELSINGFORS

TONTTIEN MUODOSTUMINEN - TOMTERNAS BILDNING

N:O	PINTA-ALAT / AREALER m ²			KIINTEISTÖ / FASTIGHET MÄÄRÄALA / OUTBRUTET OMRÅDE
	YHTEENSÄ SUMMA	KIINTEISTÖTÄIN ENL. FASTIGH.	MÄÄRÄALOITTAIN OUTBR. OMR. (LAK. YHTEINEN UPPHÄVT. SAMF.)	
4	3124	3124		91-45-127-2
5	12414	12414		91-45-127-2

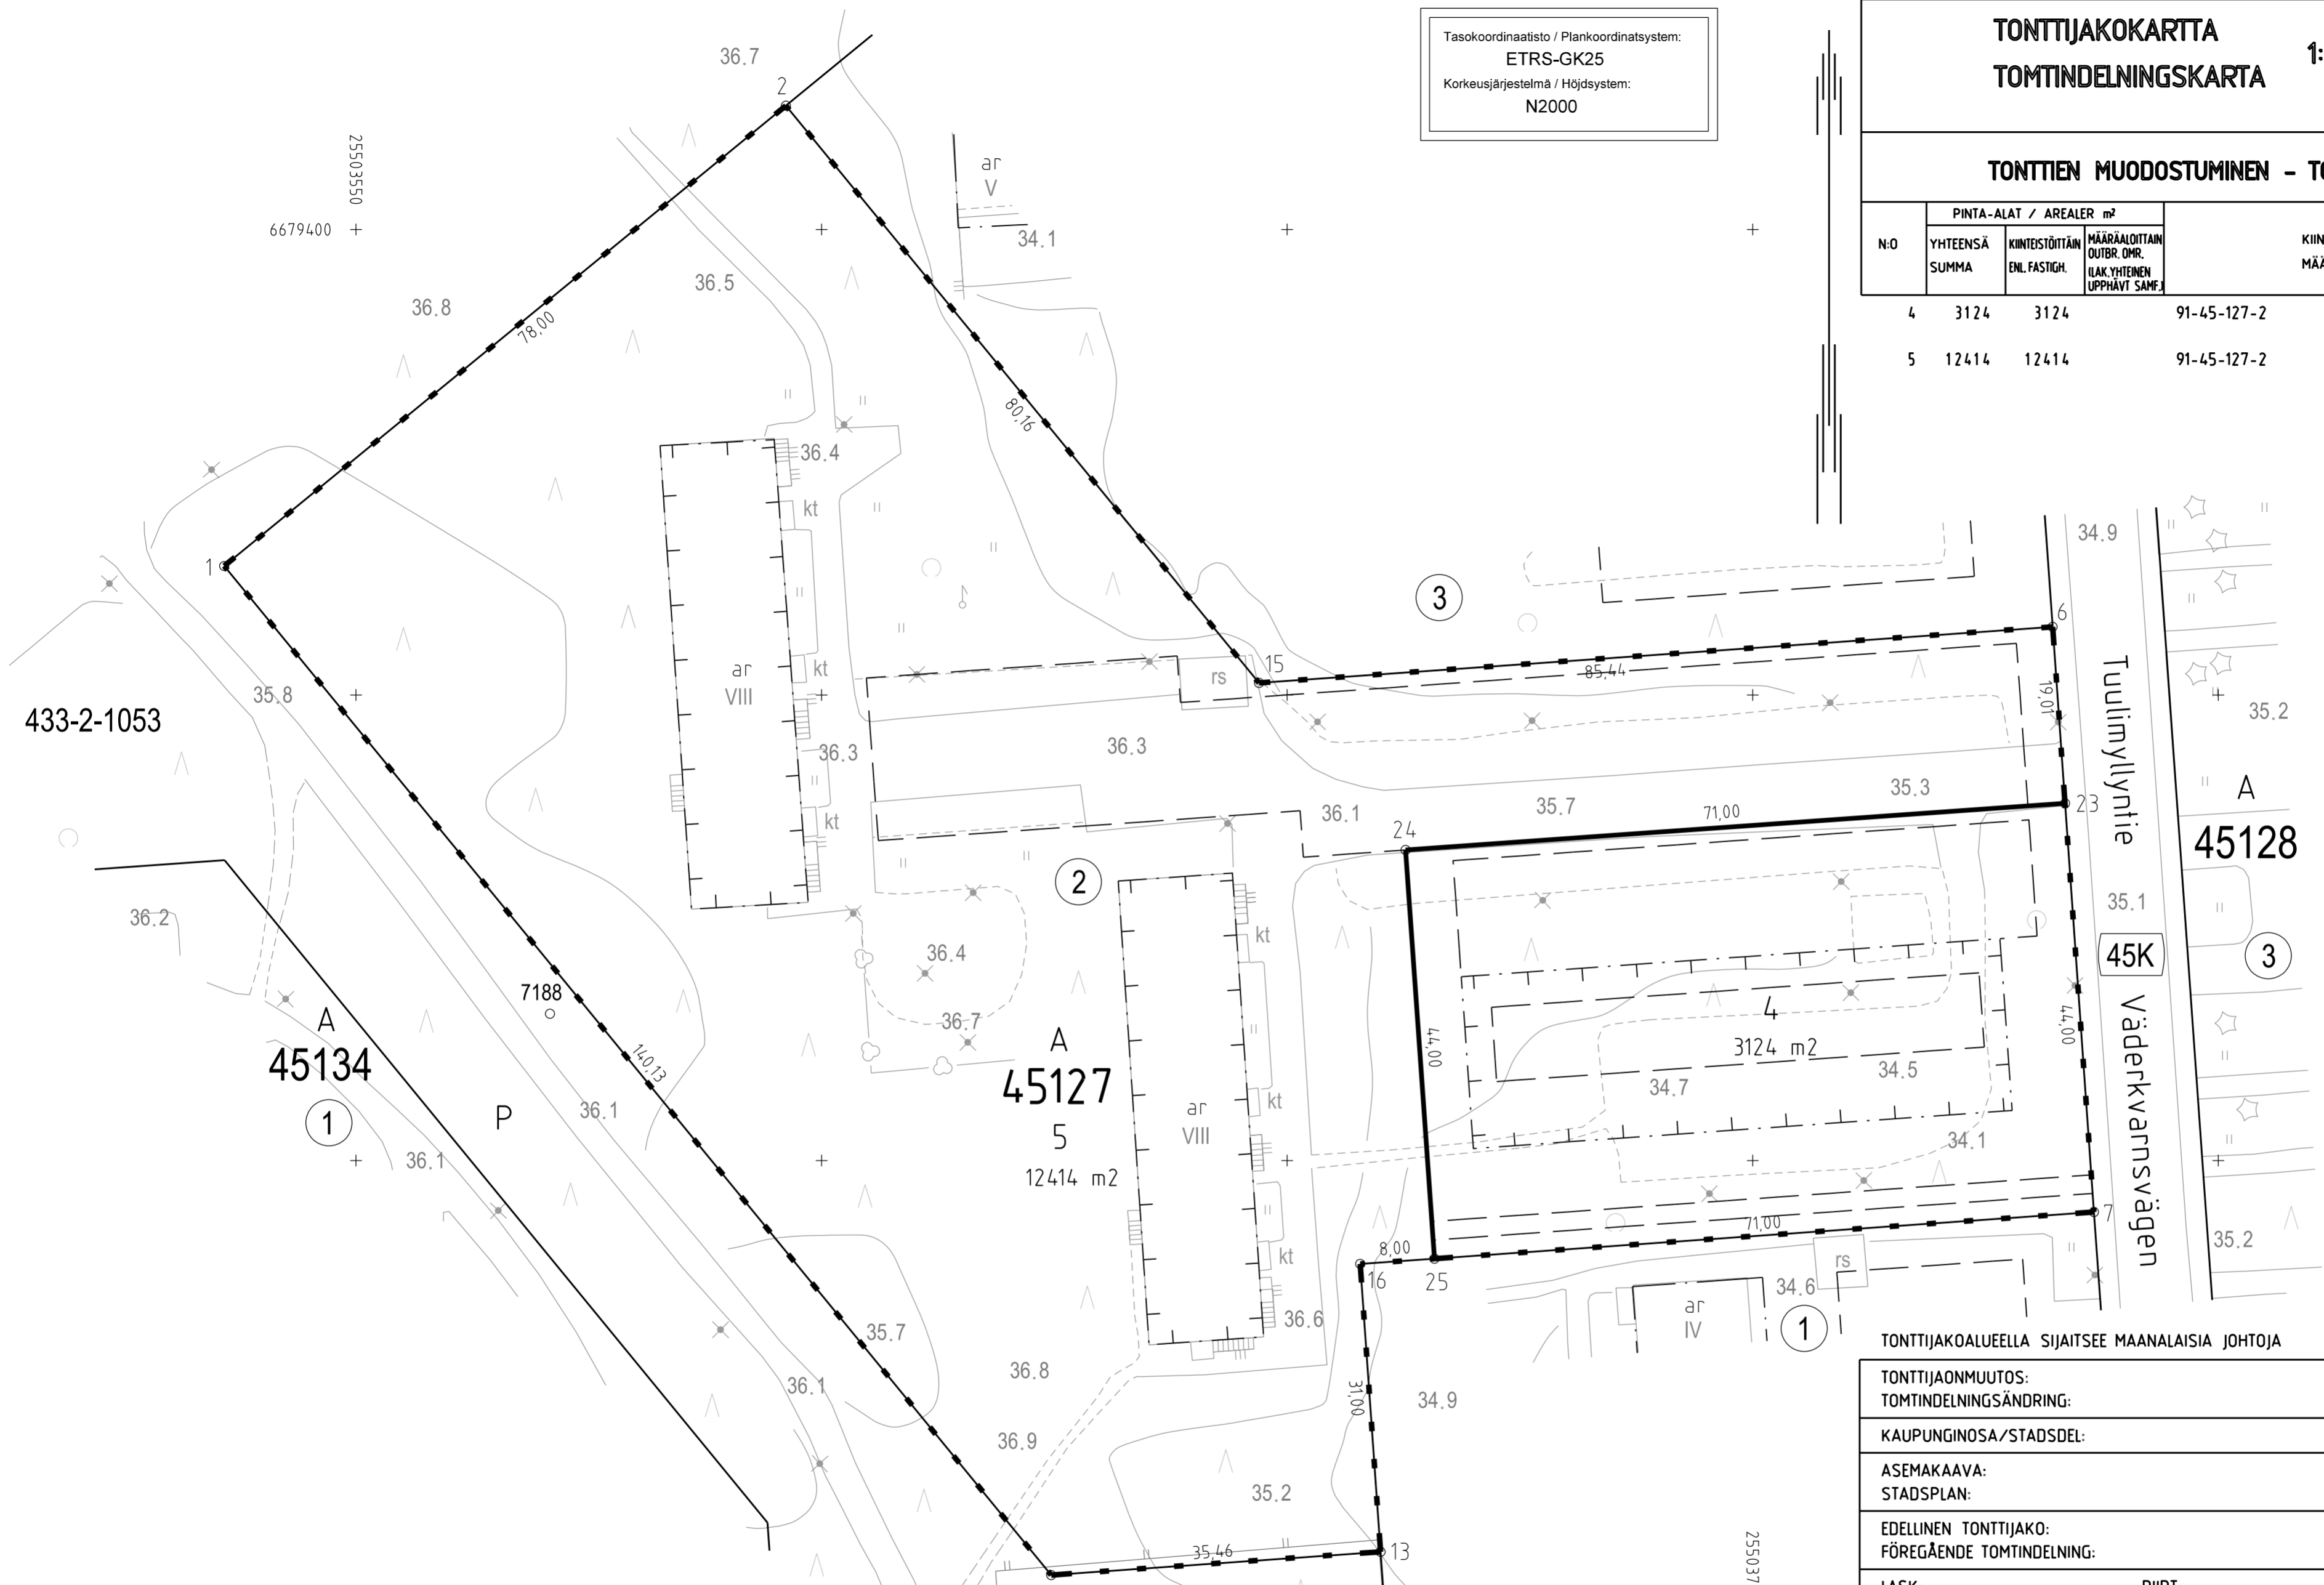

KOORDINAATTILUETTELO - KOORDINATFÖRTECKNING

PISTE PUNKT	Y	X	PISTE PUNKT	Y	X
1	25503535.841	6679363.856	15	25503646.979	6679351.299
2	25503596.167	6679413.298	16	25503657.845	6679288.902
6	25503732.206	6679357.324	23	25503733.546	6679338.364
7	25503736.649	6679294.473	24	25503662.723	6679333.357
13	25503660.032	6679257.978	25	25503665.826	6679289.466
14	25503624.663	6679255.478			

TONTTIJAKOALUEELLA SIJAITSEE MAANALaisia JOHTOJA

TONTTIJAONMUUTOS: TOMTINDELNINGÄNDRING:	KORTTELI/TONTIT: 45127/4,5 KVARTER/TOMTER:
KAUPUNGINOSA/STADSDEL:	45. VARTIOKYLÄ/BOTBY
ASEMAKAAVA: STADSPLAN:	N:O 12367/11.5.2016
EDELLINEN TONTTIJAKO: FÖREGÅENDE TOMTINDELNING:	N:O 2101/8.8.1963
LASK: RÄKN: LRa	PIIRT: RIT: TKa
KIINTEISTÖINSINÖÖRIN MÄÄRÄYKSESTÄ POHJAKARTAN HYVÄKSYI JA TONTTIJAON LAATI: GODKÄNT BASKARTAN OCH UPPGJÖRT TOMTINDELNINGEN FÖRORDNAD AV FASTIGHETSINGENJÖREN:	KARTTALEHTI: 679503 KARTBLAD: 21.5.2019
TIIMPÄÄLLIKKÖ: TEAMCHEF:	KAUPUNGINGEODEETTI HYVÄKSYNYT GODKÄND AV STADSGEODETEN
ALEKSI TOIVONEN	N:O 13314