

TONTTIEN MUODOSTUMINEN - TOMTERNAS BILDNING

N:O	PINTA-ALAT / AREALER m <sup>2</sup>			KIINTEISTÖ / FASTIGHET MÄÄRÄALA / OUTBRUTET OMRÅDE
	YHTEENSÄ SUMMA	KIINTEISTÖITÄIN ENL. FASTIGH.	MÄÄRÄÄLÖITTÄIN OUTBR. OMR. (LAK. YHTEINEN UPPHÄVT SAME)	
17	1890	1890		91-49-18-9
18	2321	1019		91-49-18-9
19	2435	337		91-49-18-10
		2098		91-49-18-10
20	1549	1549		91-49-18-10
21	1503	1503		91-49-18-10


TONTIN 18 KULKU YLISKYLÄN TIELLE ON JÄRJESTETTÄVÄ TONTIN 17 KAUTTA  
TONTTIEN 20 JA 21 KULKU YLISKYLÄN PUISTOKADULLE ON JÄRJESTETTÄVÄ TONTIN 19 KAUTTA  
TONTTIJAKOALUEELLA SIJAITSEE MAANALAISIA JOHTOJA

KOORDINAATTILUETTELO - KOORDINATFÖRTECKNING

PISTE PUNKT	Y	X	PISTE PUNKT	Y	X
12	25502941.318	6674230.938	71	25502925.789	6674206.095
13	25502958.556	6674153.843	72	25502926.466	6674203.066
19	25502977.099	6674157.990	73	25502910.754	6674199.553
56	25502986.843	6674096.070	74	25502913.926	6674185.364
59	25502990.748	6674096.943	75	25502885.309	6674178.966
65	25502936.097	6674084.723	76	25502924.182	6674139.497
66	25502930.239	6674110.922	77	25502930.874	6674140.993
67	25502901.938	6674104.594	78	25502959.974	6674147.500
68	25502878.873	6674207.753	79	25502937.247	6674112.489
69	25502888.620	6674219.155	80	25502984.891	6674123.141
70	25502945.869	6674210.585			

TONTTIJAONMUUTOS: TOMTINDELNINGÄNDRING:	KORTTELI/TONTIT: 49018/17-21 KVARTER/TOMTER:
KAUPUNGINOSA/STADSDEL:	49. LAAJASALO/DEGERÖ
ASEMAKAAVA: STADSPLAN:	N:O 11743/12.12.2012
EDELLINEN TONTTIJAKO: FÖREGÅENDE TOMTINDELNING:	N:O 8555/16.1.1995
LASK: RÄKN: LRa	PIIRT: RIT: HKo
KIINTEISTÖINSINÖÖRIN MÄÄRÄYKSESTÄ POHJAKARTAN HYVÄKSYIJA TONTTIJAON LAATI: GODKÄNT BASKARTAN OCH UPPGJORT TOMTINDELNINGEN FORORDNAD AV FASTIGHETSINGENJÖREN:	KARTTALEHTI: 674502 KARTBLAD:  11.6.2019
TIIMIPÄÄLLIKKÖ: TEAMCHEF:	KAUPUNGINGEODEETTI HYVÄKSYNYT GODKÄND AV STADSGEODETEN
ALEKSI TOIVONEN	N:O 13321

Tasokoordinaatisto / Plankoordinaatsystem:  
ETRS-GK25  
Korkeusjärjestelmä / Höjdsystem:  
N2000

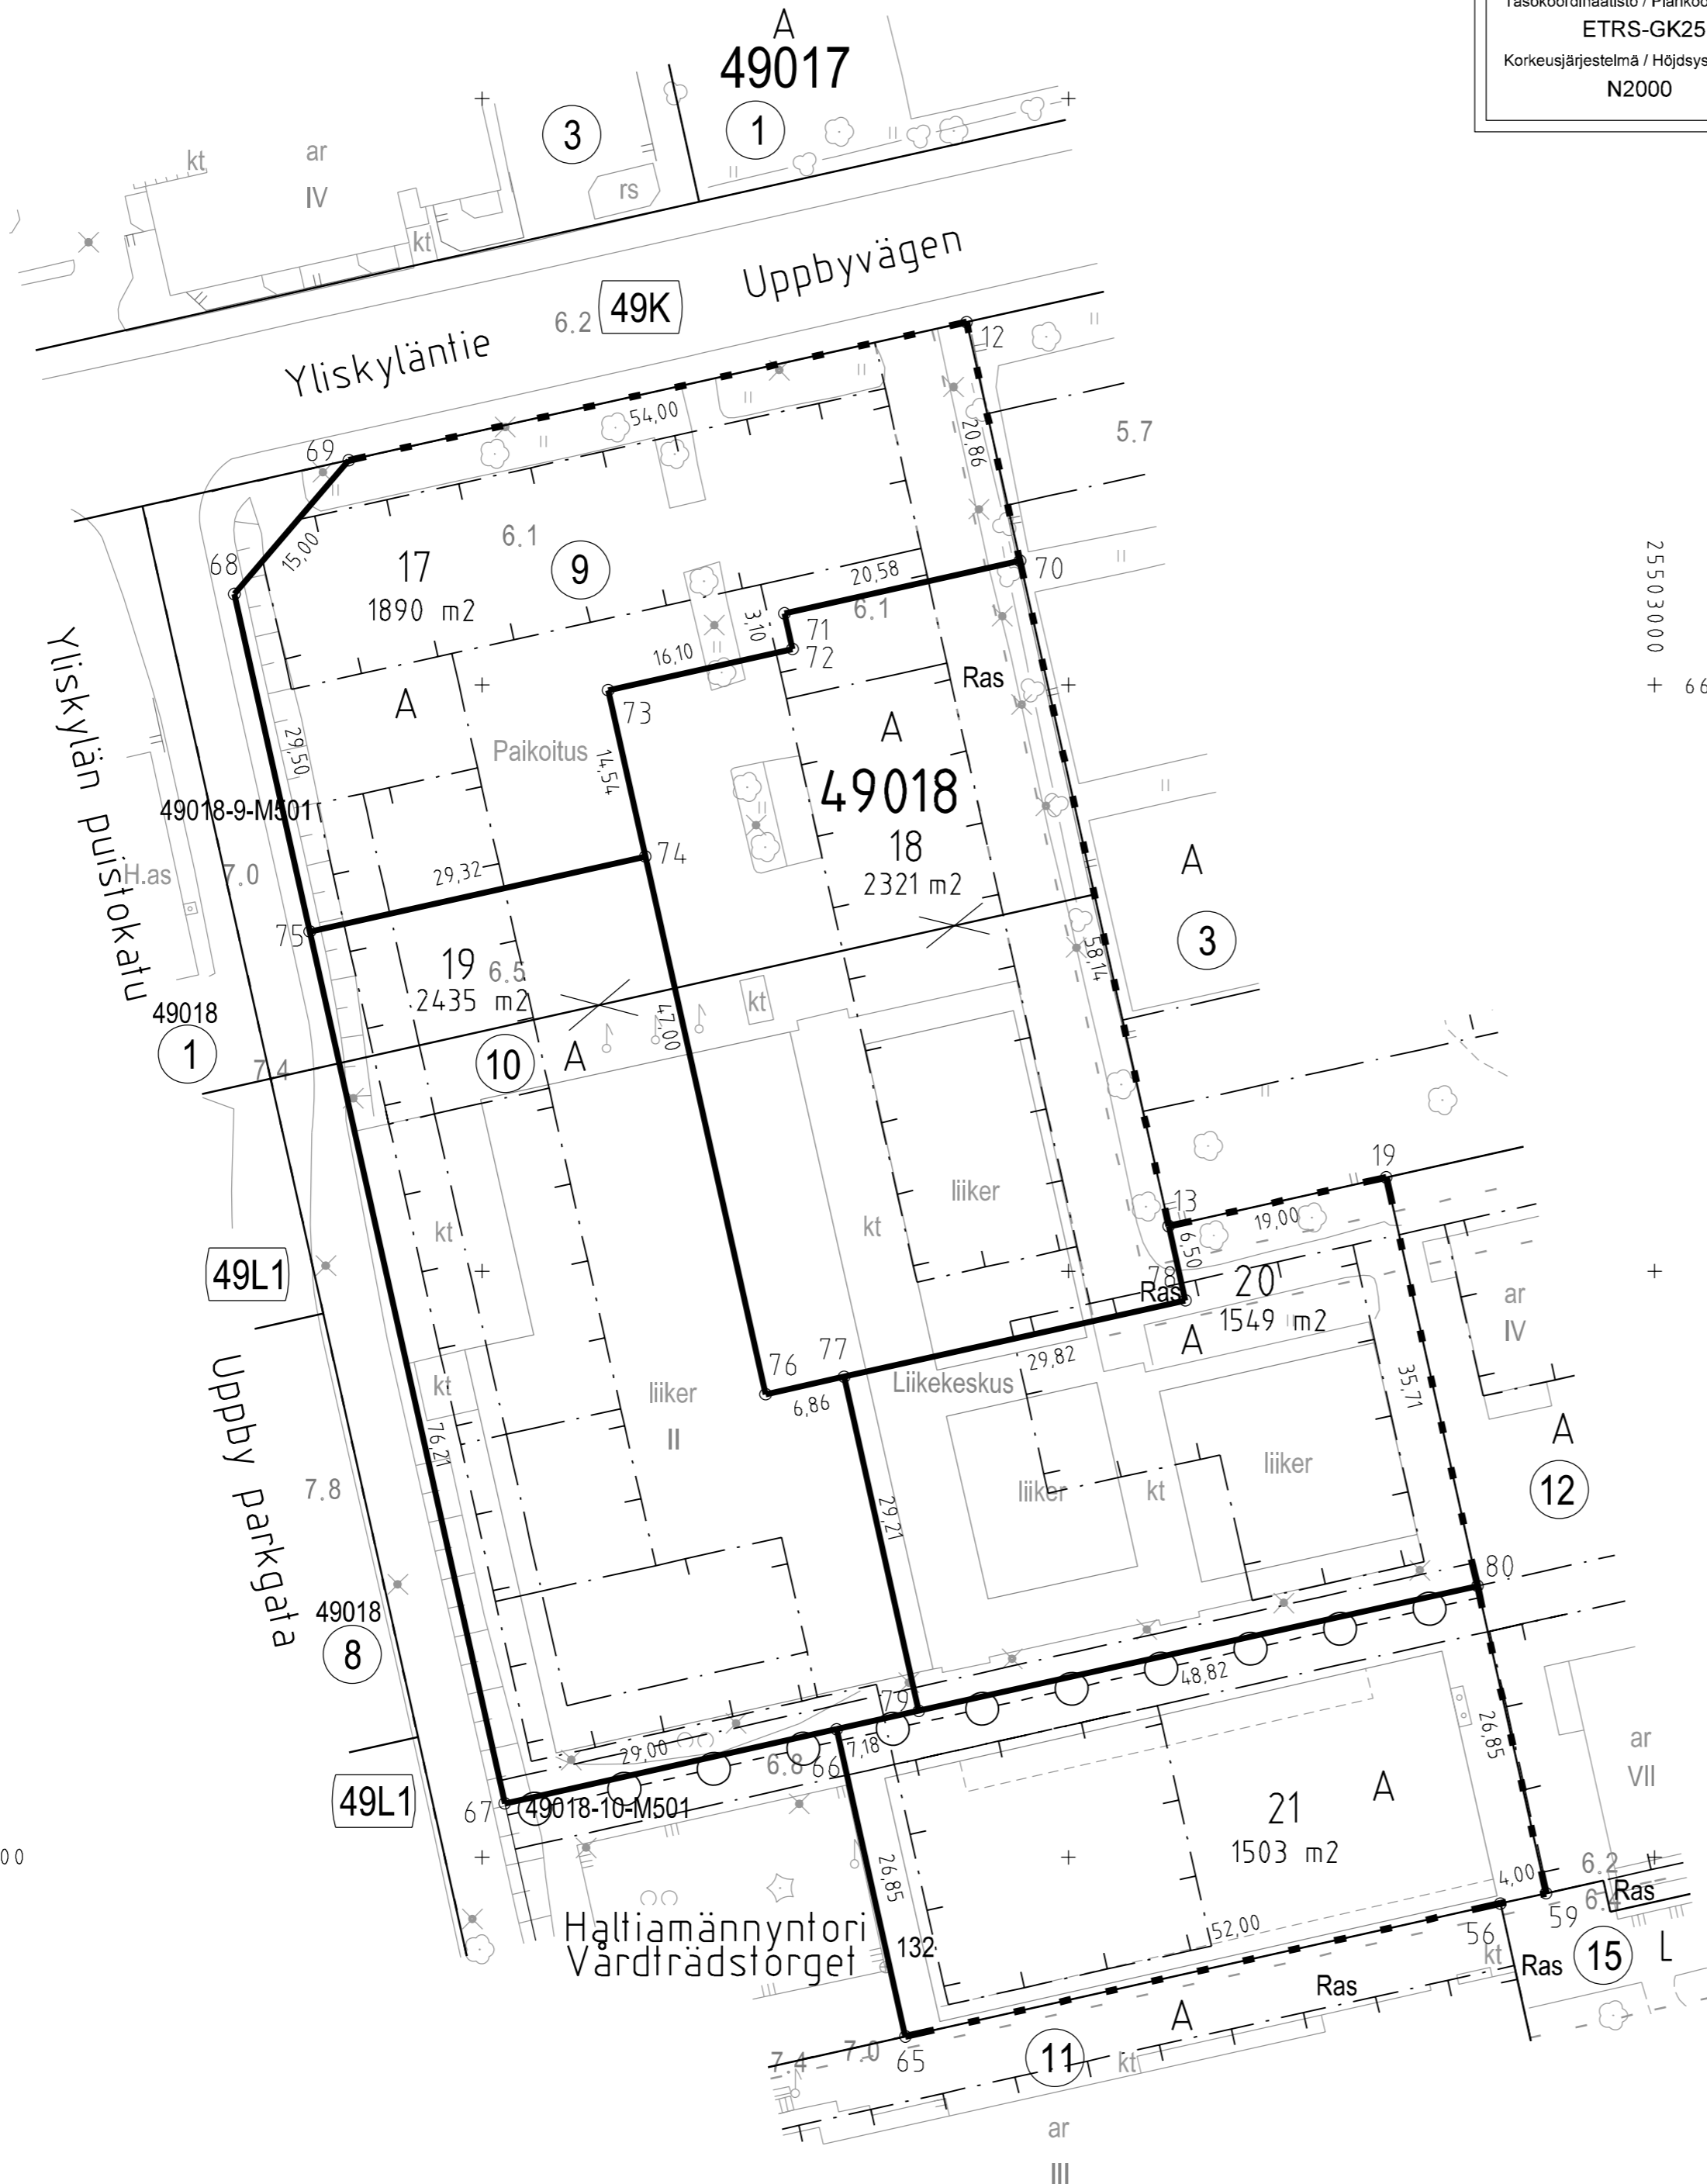

+ 6674100  
+ 25502850

25503000  
+ 6674200