


TONTTIEN MUODOSTUMINEN - TOMTERNAS BILDNING

N.O	PINTA-ALAT / AREALER m ²		KIINTEISTÖ / FASTIGHET MÄÄRÄALA / OUTBRUTET OMRÅDE
	YHTEENSÄ SUMMA	KIINTEISTÖITÄIN ENL. FASTIGH.	
3	7130	12	91-54-79-1
		12	91-54-79-1-M504
		1883	91-54-9901-0 (54K)
		2958	91-54-9903-11 (54P11)
		603	91-54-9903-15 (54P15)
		1674	91-435-2-166 MARIELUND

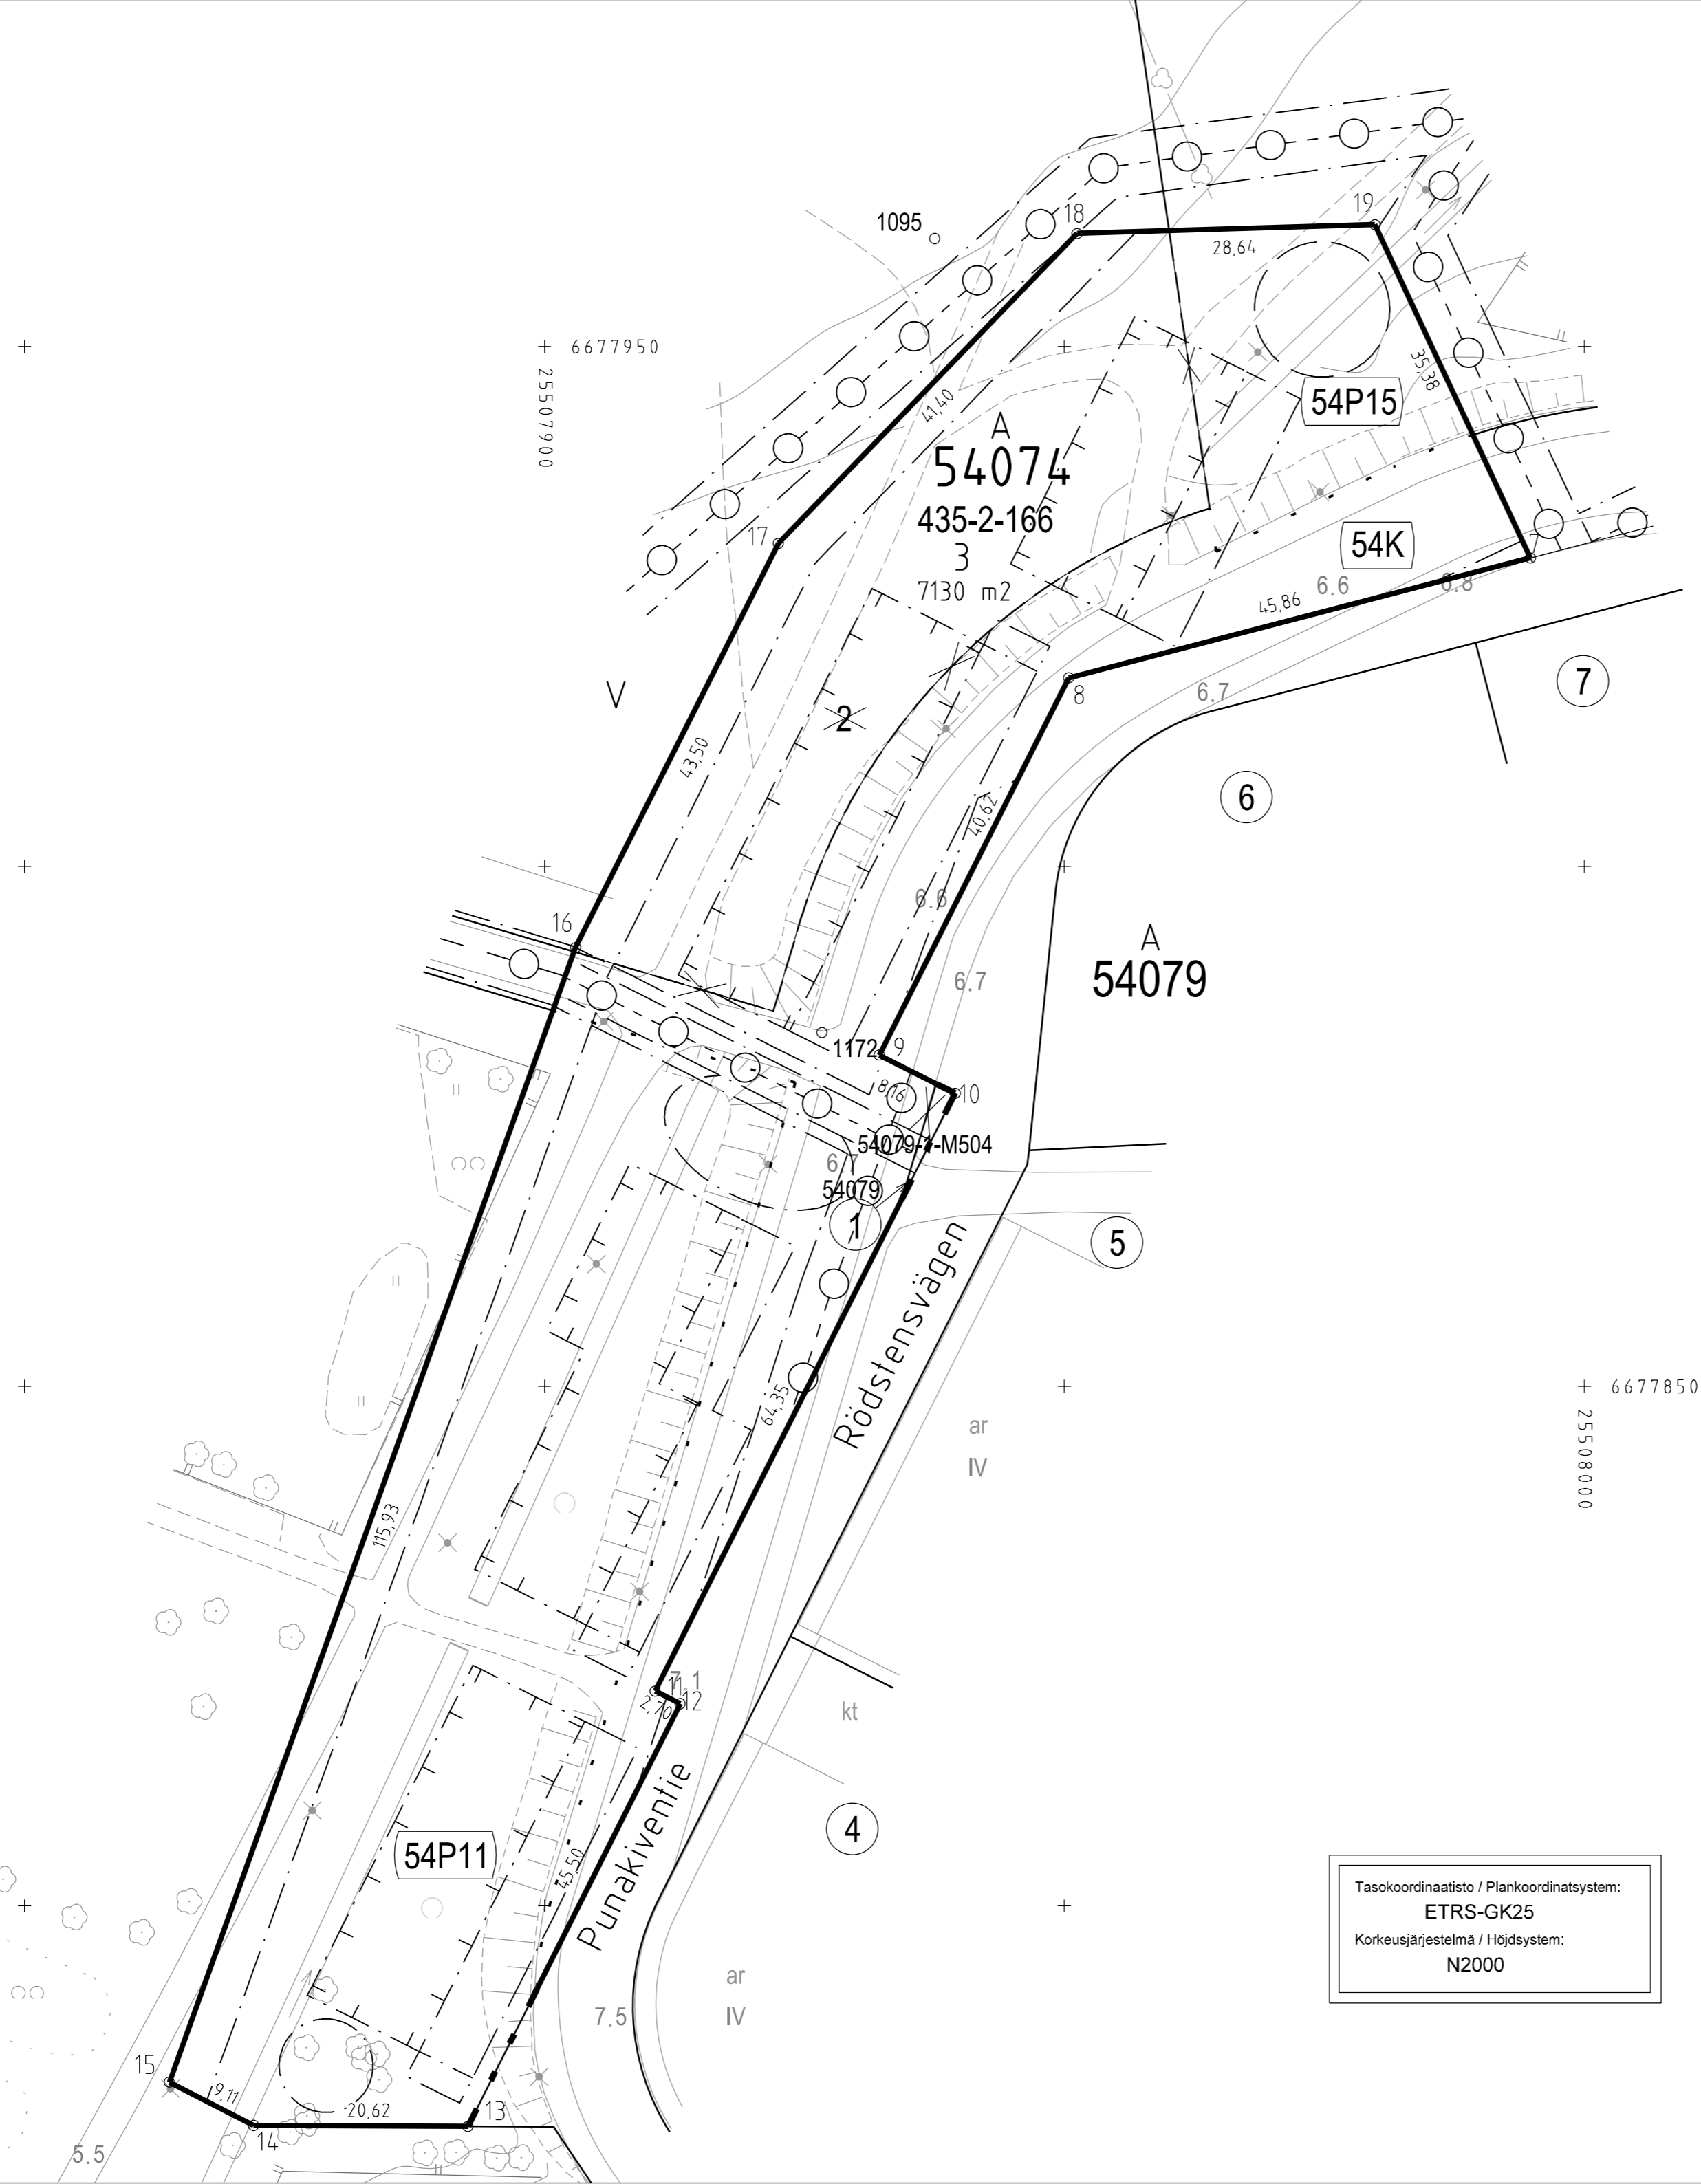

TONTTIJAKOALUEELLA SIJAITSEE MAANALAISIA JOHTOJA

KOORDINAATTILUETTELO - KOORDINATFÖRTECKNING

PISTE PUNKT	Y	X	PISTE PUNKT	Y	X
7	25507994.800	6677929.676	14	25507872.023	6677778.890
8	25507950.414	6677918.152	15	25507863.920	6677783.050
9	25507932.199	6677881.847	16	25507902.990	6677892.198
10	25507939.489	6677878.190	17	25507922.496	6677931.078
11	25507910.632	6677820.673	18	25507951.221	6677960.898
12	25507913.045	6677819.462	19	25507979.853	6677961.740
13	25507892.643	6677778.797			

TONTTIJAKO JA TONTTIJAONMUUTOS: TOMTINDELNING OCH TOMTINDELNINGÄNDRING:	KORTTELI/TONTIT: 54074/3 KVARTER/TOMTER:
KAUPUNGINOSA/STADSDEL:	54. VUOSAARI/NORDSJÖ
ASEMAKAAVA: STADSPLAN:	N:O 12279/1.2.2017
EDELLINEN TONTTIJAKO: FÖREGÄENDE TOMTINDELNING:	N:O 4460/17.10.1977 8530/21.6.1993
LASK: RÄKN: LRa	PIIRT: RIT: HKo
KARTTALEHTI: 677507 KARTBLAD:	
KIINTEISTÖINSINÖÖRIN MÄÄRAYKSESTA POHJAKARTAN HYVÄKSYI JA TONTTIJAON LAATI: GODKÄNT BASKARTAN OCH UPPGJÖRT TOMTINDELNINGEN FORORDNAD AV FASTIGHETSINGENJÖREN:	7.6.2019
TIIMIPÄÄLLIKKÖ: TEAMCHEF:	KAUPUNGINGEODEETTI HYVÄKSYNYT GODKÄND AV STADSGEODETEN
ALEKSI TOIVONEN	N:O 13322

Tasokoordinaatisto / Plankoordinaatsystem:
ETRS-GK25
Korkeusjärjestelmä / Höjdsystem:
N2000