


KOORDINAATTILUETTELO - KOORDINATTFÖRTECKNING

| PISTE PUNKT | Y | X | PISTE PUNKT | Y | X |
|-------------|--------------|-------------|-------------|--------------|-------------|
| 4 | 25508294.379 | 6677107.565 | 20 | 25508145.381 | 6677117.193 |
| 5 | 25508279.426 | 6677166.187 | 21 | 25508168.207 | 6677127.287 |
| 8 | 25508285.728 | 6677141.479 | 22 | 25508172.021 | 6677121.068 |
| 9 | 25508093.255 | 6677086.274 | 23 | 25508212.058 | 6677055.774 |
| 10 | 25508090.831 | 6677091.762 | 30 | 25508275.266 | 6677094.533 |
| 11 | 25508062.475 | 6677079.236 | 54 | 25508273.384 | 6677165.601 |
| 13 | 25508239.697 | 6677162.330 | 55 | 25508282.154 | 6677131.217 |
| 14 | 25508058.839 | 6677087.467 | 56 | 25508215.114 | 6677130.523 |
| 15 | 25508117.292 | 6677113.247 | 57 | 25508199.620 | 6677127.306 |
| 16 | 25508100.710 | 6677150.844 | 58 | 25508201.470 | 6677109.644 |
| 17 | 25508144.576 | 6677154.469 | 59 | 25508207.326 | 6677103.509 |
| 18 | 25508140.888 | 6677142.039 | 60 | 25508194.329 | 6677084.688 |
| 19 | 25508142.440 | 6677123.845 | 61 | 25508271.406 | 6677101.706 |

25508000 +
6677100

Tasokoordinaatisto / Plankoordinaatsystem:
ETRS-GK25
Korkeusjärjestelmä / Höjdsystem:
N2000

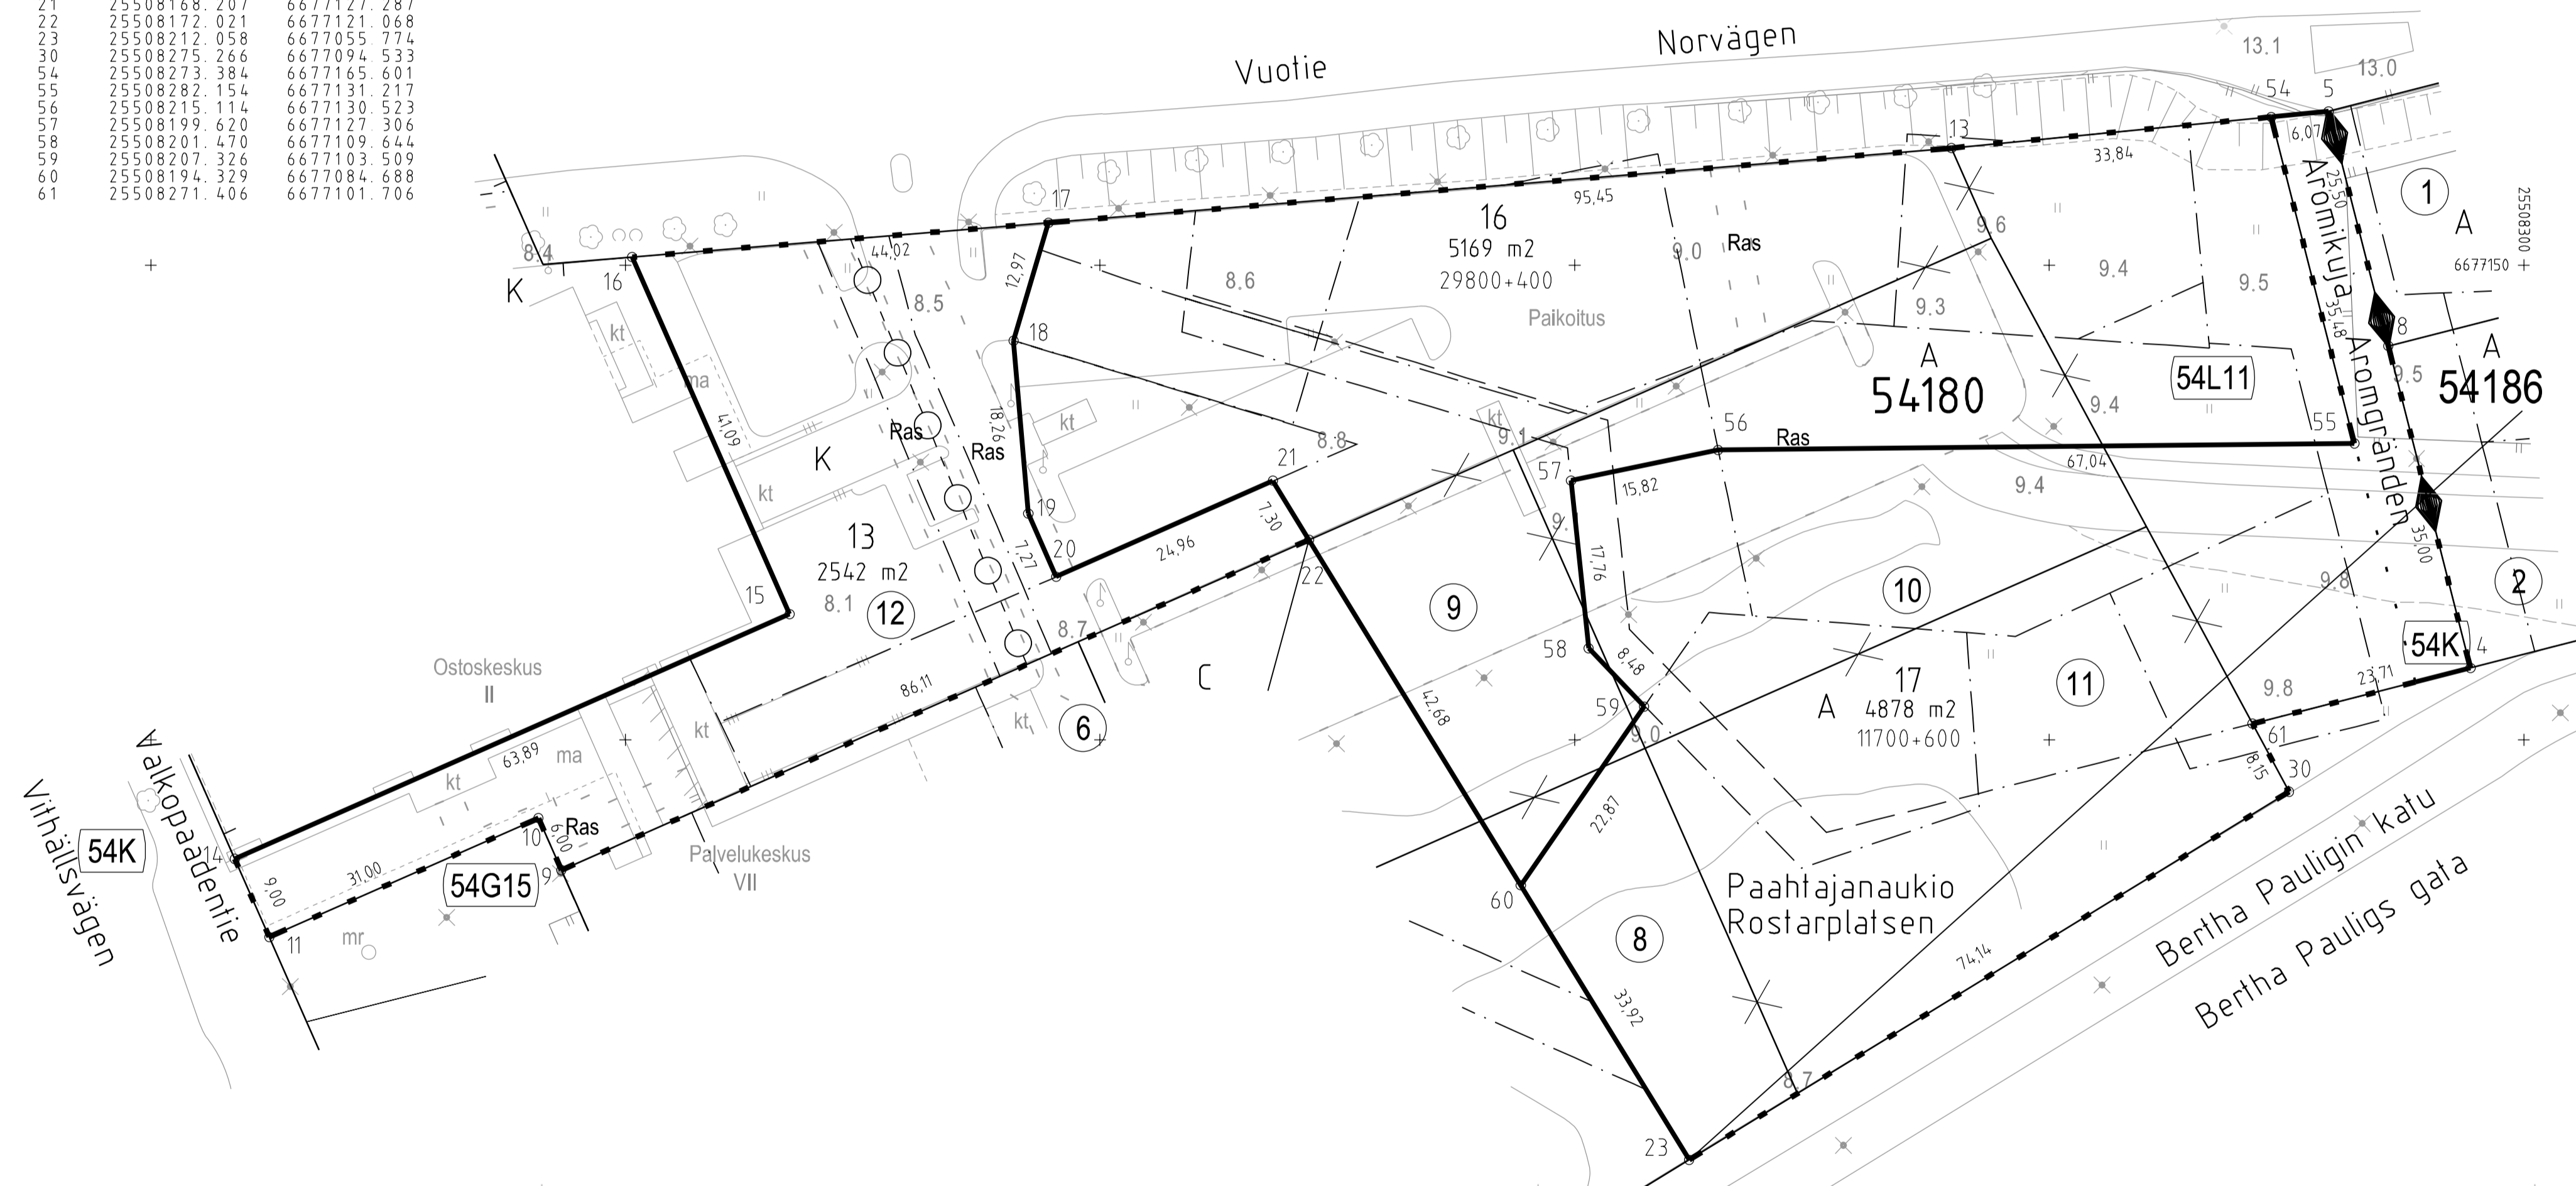

TONTTIJAKOKARTTA 1:500 HELSINKI
TOMTINDELNINGSKARTA HELSINGFORS

TONTTIEN MUODOSTUMINEN - TOMTERNAS BILDNING

| N.O | PINTA-ALAT / AREALER m² | | | KIINTEISTÖ / FASTIGHET MÄÄRÄALA / OUTBRUTET OMRÅDE |
|-----|-------------------------|----------------------------------|---|---|
| | YHTEENSÄ SUMMA | KIINTEISTÖITÄIN ENL. FASTIGH. | MÄÄRÄÄLÖITTÄIN OUTBR. OMR. ILAK YHTENEN UPPHÄVT SAME | |
| 13 | 2542 | 2542 | | 91-54-180-12 |
| 16 | 5169 | 55 | | 91-54-180-8 |
| | | 717 | | 91-54-180-9 |
| | | 768 | | 91-54-180-10 |
| | | 2608 | | 91-54-180-12 |
| 17 | 4878 | 599 | | 91-54-9906-11 (54L11) |
| | | 11 | | 91-54-180-8 |
| | | 1174 | | 91-54-180-9 |
| | | 2109 | | 91-54-180-10 |
| | | 366 | | 91-54-180-11 |
| | | 619 | | 91-54-9901-0 (54K) |
| | | | | 91-54-9906-11 (54L11) |

29800+400 ASEMAKAAVAN 12458 MUKAINEN RAKENNUSOIKEUS KERROSALANELIOMETREINA
TONTTIJAKOALUEELLA SIIJAITSEE MAANALaisia JOHTOJA

| | | |
|---|--|----------------------------------|
| TONTTIJAKO JA TONTTIJAKOJEN MUUTOS: TOMTINDELNING OCH TOMTINDELNINGÄNDRING: | KORTTELI/TONTIT: KVARTER/TOMTER: | 54180/13,16,17 |
| KAUPUNGINOSA/STADSDEL: | 54. VUOSAARI/NORDSJO | |
| ASEMAKAAVA: STADSPLAN: | N:O 12458/13.6.2018 | |
| EDELLINEN TONTTIJAKO: FÖREGÅENDE TOMTINDELNING: | N:O 10499/15.7.2002 10910/14.2.2005 | |
| LASK: RÄKN: | PIIRT: RIT: | KARTTALEHTI: 677508 KARTBLAD: |
| KIINTEISTÖINSINÖÖRIN MAARAYKSESTA POHJAKARTAN HYVÄKSYNTÄ JA TONTTIJAKOJEN LAATI: GODKÄNT BASKARTAN OCH UPPGJÖRT TOMTINDELNINGEN FORORDNAD AV FASTIGHETSINGENJÖREN: | 16.8.2019 | |
| TIIMPÄÄLLIKKO: TEAMCHEF: | KAUPUNGINGEODEETTI HYVÄKSYNTY GODKÄND AV STADSGEODEETEN | |
| ALEKSI TOIVONEN | | N:O 13344 |